


区域変更図

S=1:500

【設計条件…県道南環状線】

	北側	南東西側
道路規格	第3種第2級	第3種第3級
設計速度	V=60km/h	V=50km/h ※1
設計車両	普通自動車	
通行制御	信号制御	
適用基準書	道路構造令の解説と運用R3.3.平面交差の計画と設計(基礎編)H30.11	

※1 西側IP.1 (IP.3) は、V=40km/h

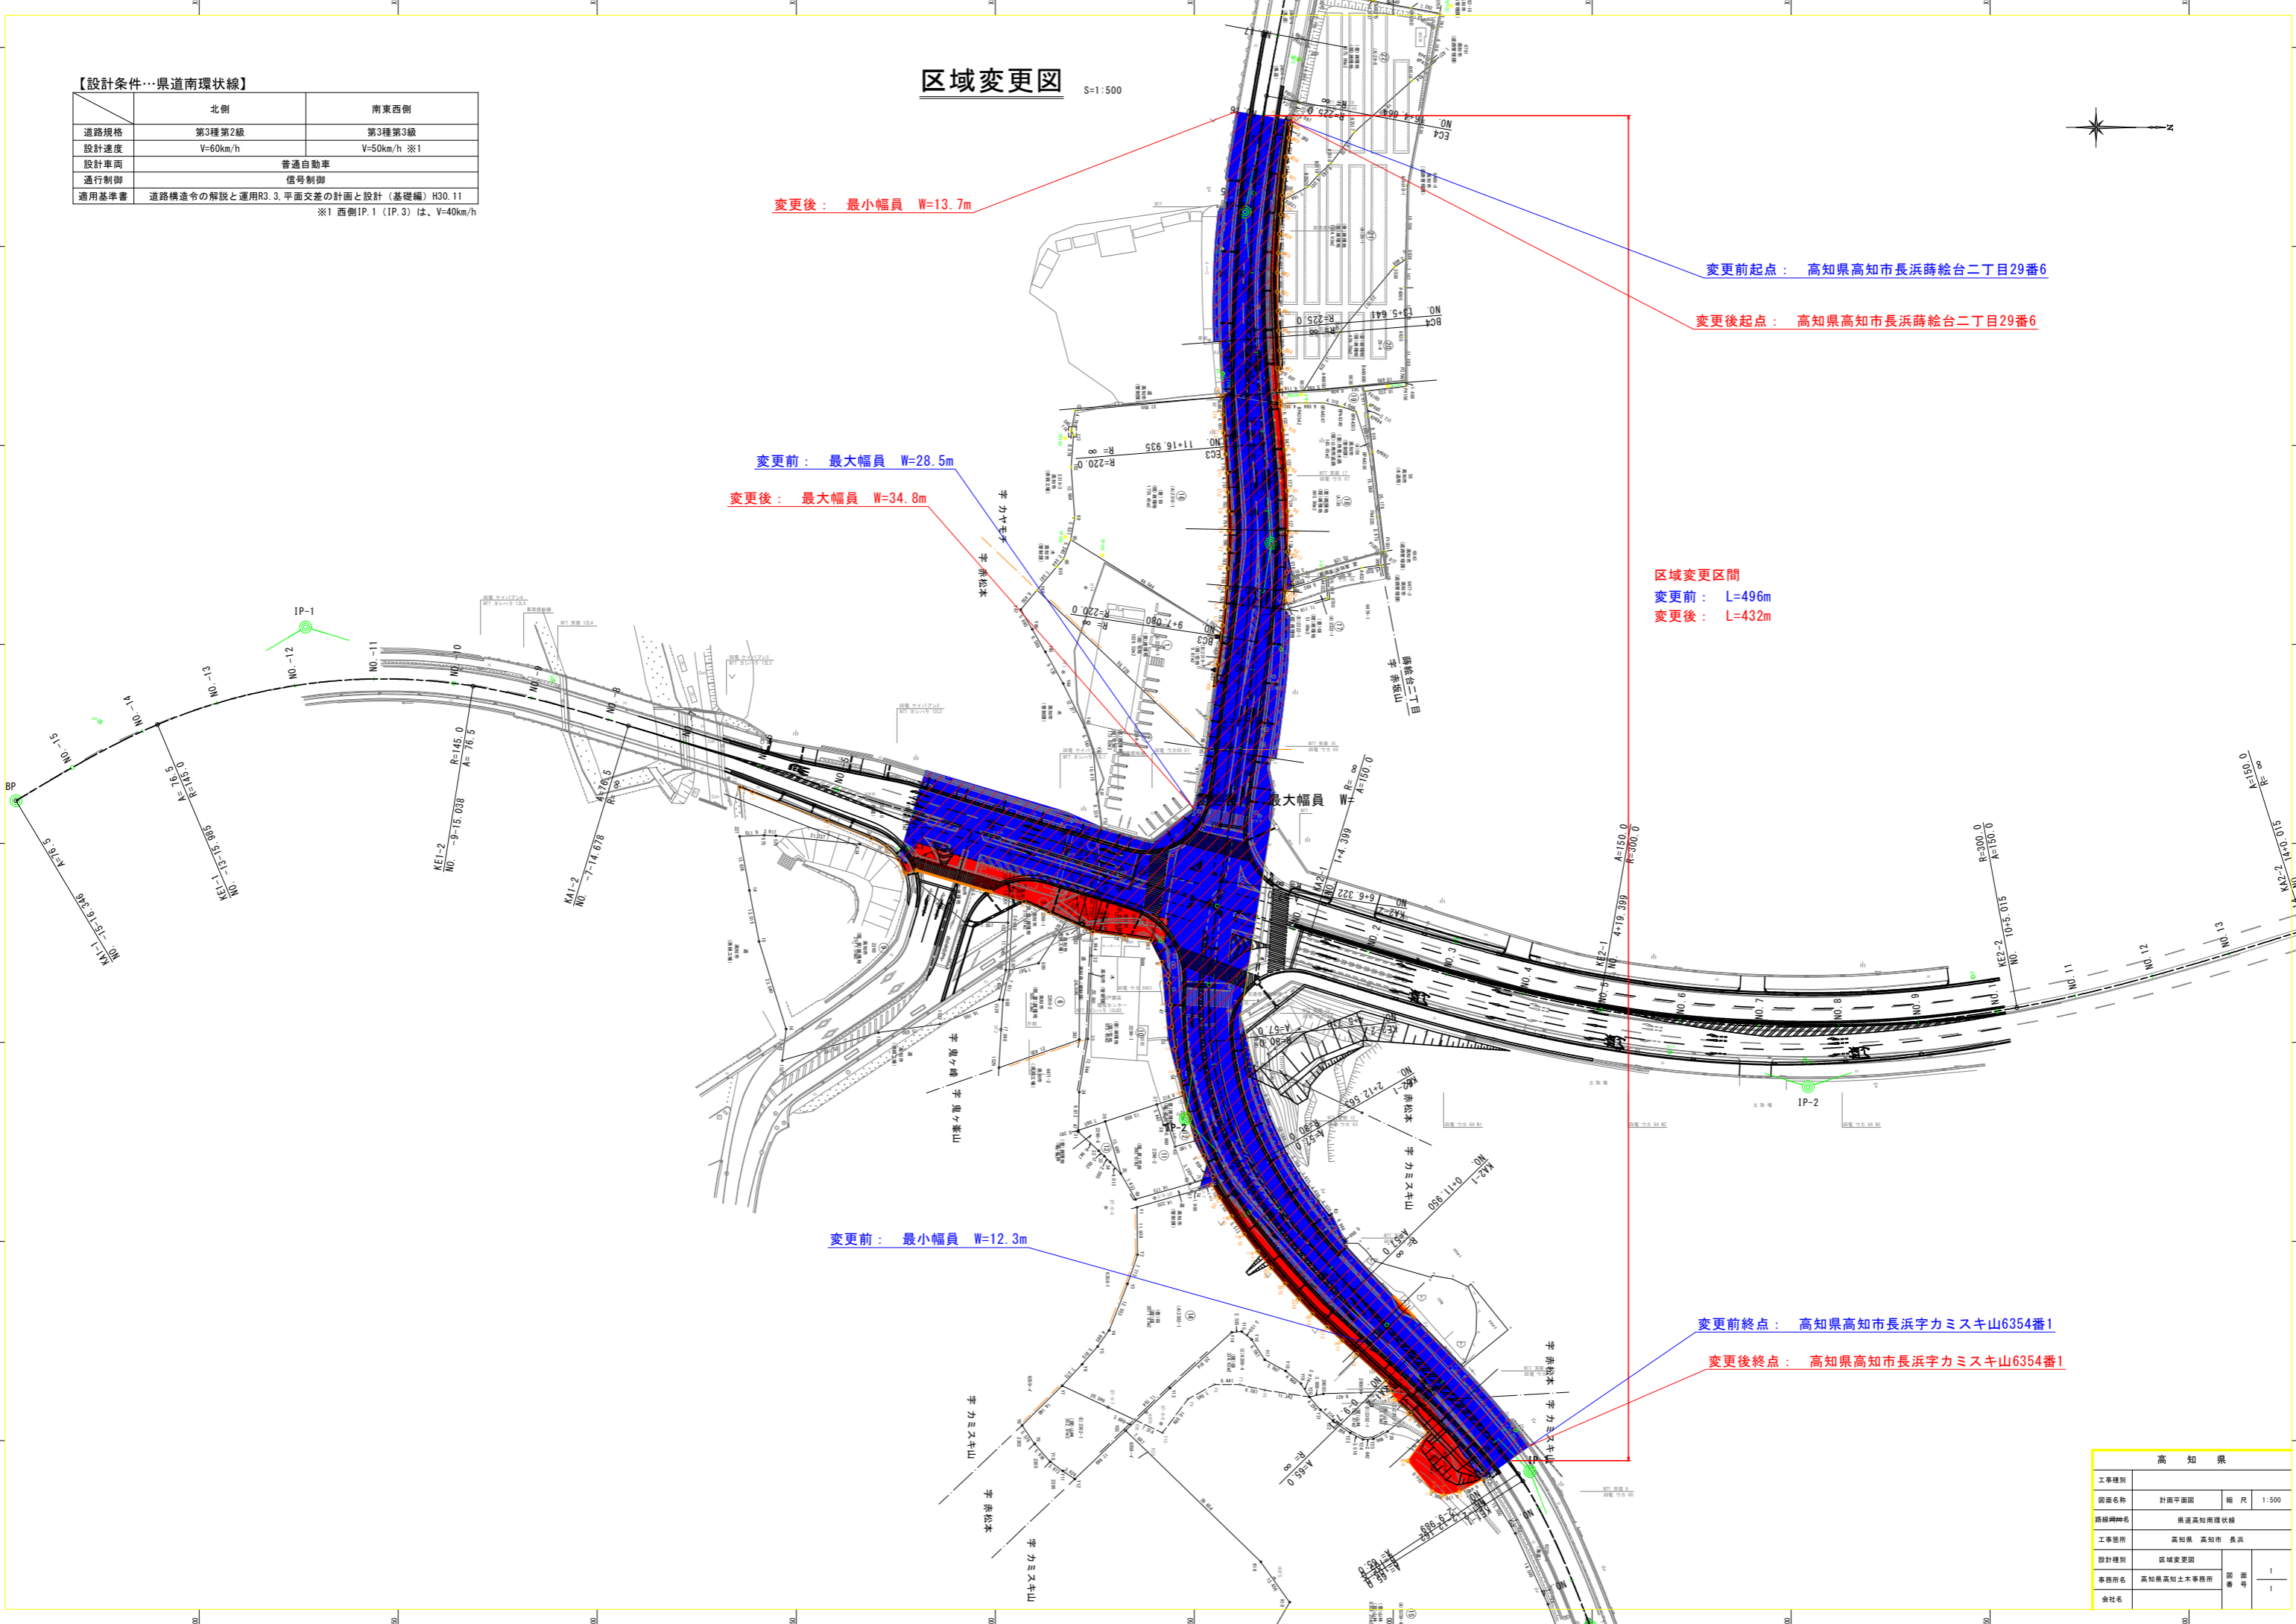

変更後： 最小幅員 W=13.7m

変更前起点： 高知県高知市長浜蒔絵台二丁目29番6

変更後起点： 高知県高知市長浜蒔絵台二丁目29番6

変更前： 最大幅員 W=28.5m

変更後： 最大幅員 W=34.8m

区域変更区間

変更前： L=496m

変更後： L=432m

変更前： 最小幅員 W=12.3m

変更前終点： 高知県高知市長浜字カミスキ山6354番1

変更後終点： 高知県高知市長浜字カミスキ山6354番1

高知県	
工事種別	
図面名称	計画平面図 縮尺 1:500
路線種別名	県道高知南環状線
工事箇所	高知県 高知市 長浜
設計種別	区域変更図
事務所名	高知県高知土木事務所
会社名	