


平面図 S=1/200

道路区域変更区間 変更後延長 L=104m

変更前延長 L=104m

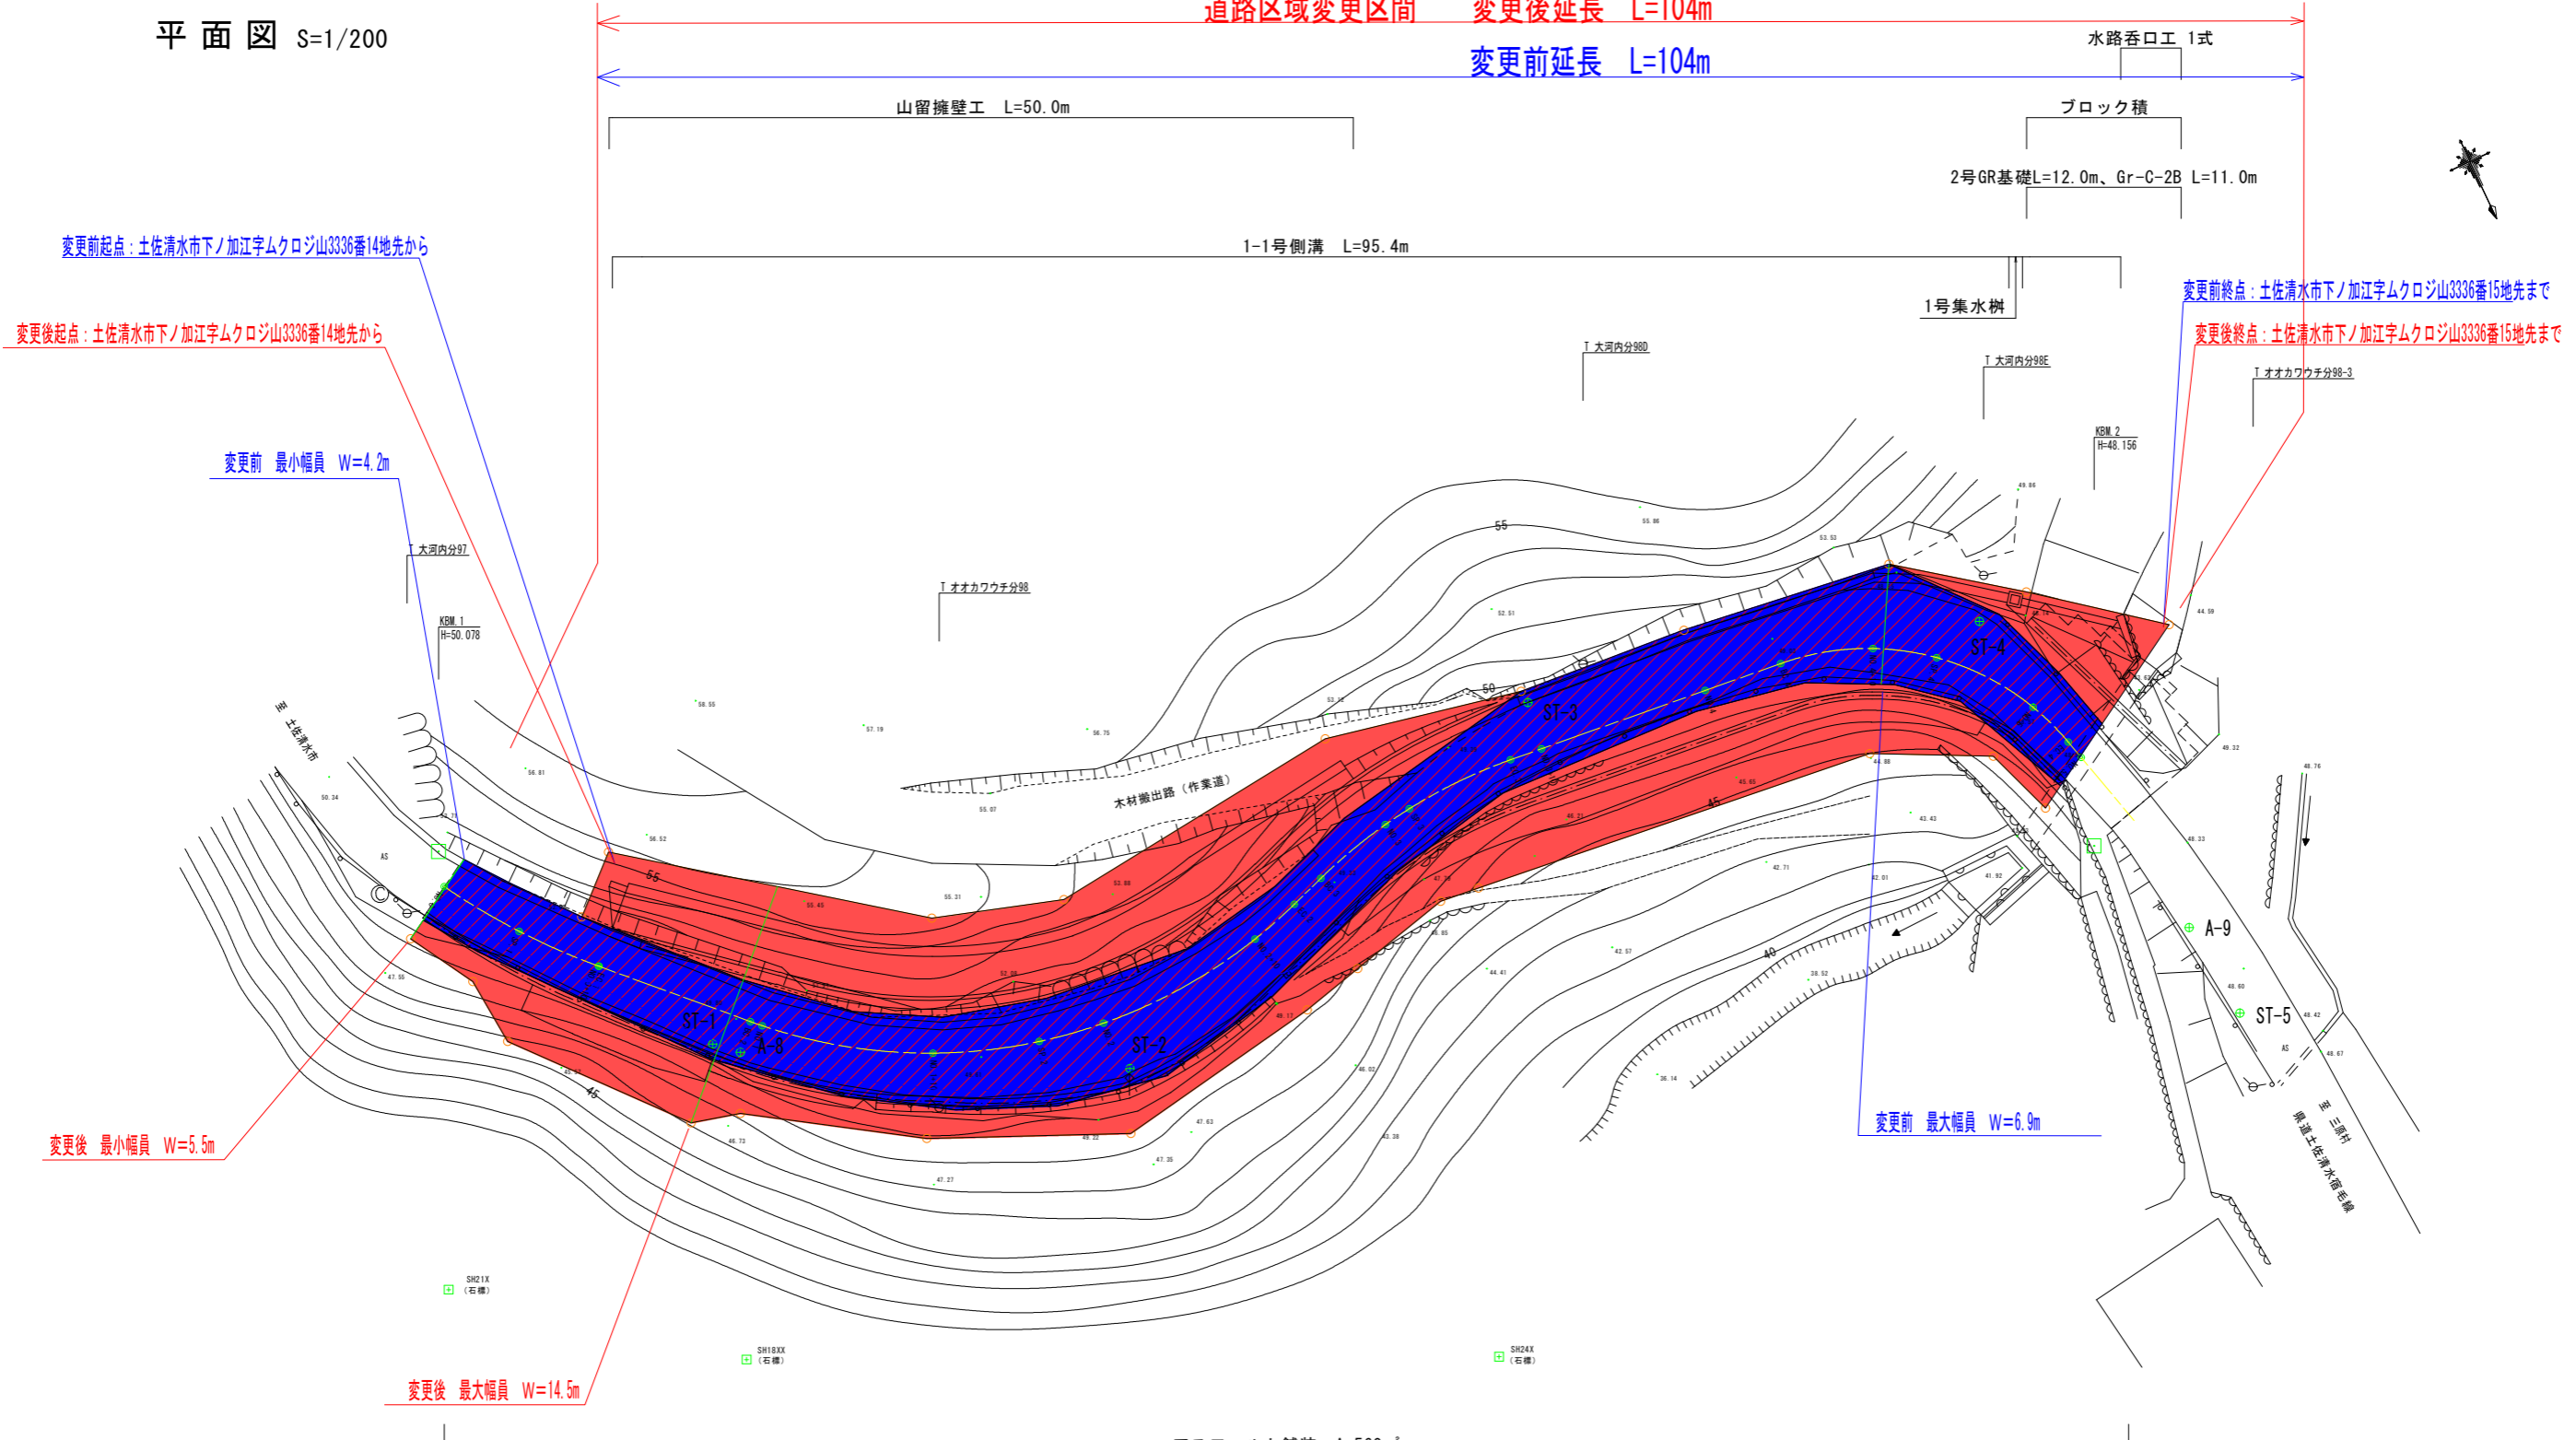

高知県			
工事種別	道改第13-34-2号 県道土佐清水宿毛線道路改良測量設計委託業務		
図面名称	平面図	縮尺	1/200
路線河川名	県道土佐清水宿毛線		
工事箇所	高知県 土佐清水市 下ノ加江		
設計種別		図面番号	1/13
事務所名	種多土木事務所土佐清水事務所	会社名	有限会社 伸栄土木コンサルタント