

区域変更図

(2工区：E033A120)

高知市 土佐山 梶谷地内



S=1:500

境界点座標一覧表


点名	X座標	Y座標	備考
10-1	70251.721	38751.873	左端点
10-2	70253.420	38751.868	左端点
10-3	70253.420	38751.868	左端点
10-4	70262.433	38741.400	左端点
10-5	70251.800	38611.021	左端点
10-6	70250.362	37661.861	左端点

境界点座標 暫定

点名	X座標	Y座標	備考
11-1	70256.727	38751.873	右端点
11-2	70256.727	38751.868	右端点
11-3	70249.421	38741.400	右端点

境界点座標一覧表

点名	X座標	Y座標	備考
ZML01	70232.231	3875.846	
ZML02	70240.659	3881.888	
ZML03	70244.467	3876.981	
ZML04	70250.671	3874.243	
ZML05	70253.846	3859.844	
ZML06	70256.345	3841.715	
ZML07	70260.038	3827.315	
ZML08	70260.532	3823.107	
ZML09	70261.804	3812.268	
ZML10	70269.021	3799.212	
ZML11	70268.663	3785.874	
ZML12	70267.278	3782.975	
ZML13	70264.285	3777.904	
ZML14	70269.573	3769.671	
02-18337	70238.197	3880.045	
02-18332	70239.147	3880.545	
02-18266	70262.027	3810.366	

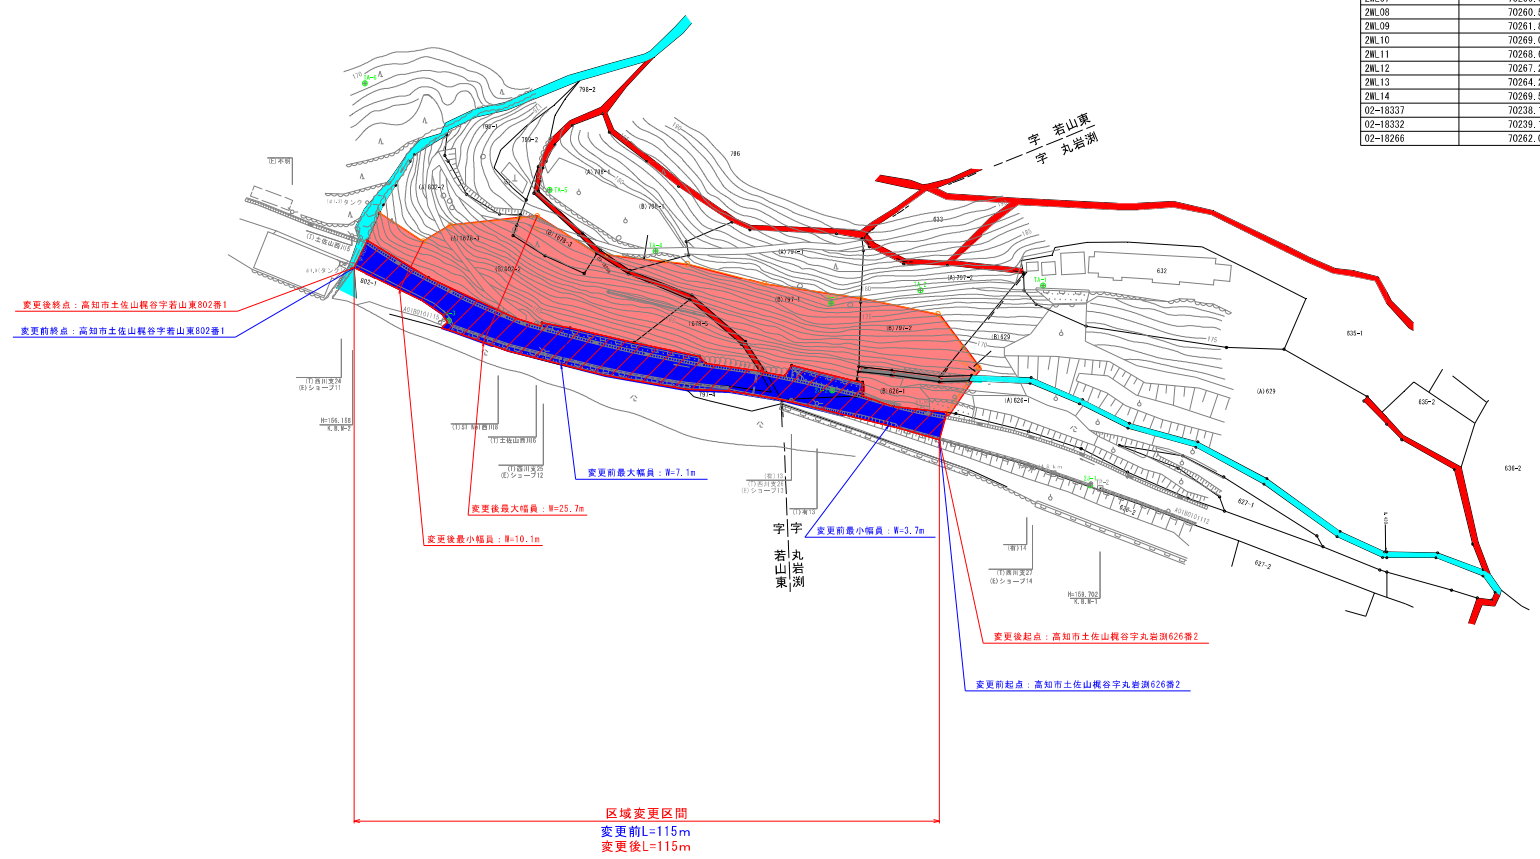

高 知 県			
工事種別	運賃別 第05-05-3号 高知県伊野線 運輸区間外用地測量調査委託業務		
図面名称	用地平面図 (2工区：E033A120)	縮尺	1:500
路線名	高知県 高知市土佐山 梶谷		
工事箇所	高知県 高知市土佐山 梶谷		
設計種別			
事務所名	高知県高知土木事務所	図面	6
会社名	株式会社 夕力手測建	番号	13