


区域変更図 S=1:1000

(幡多郡黒潮町加持地内)

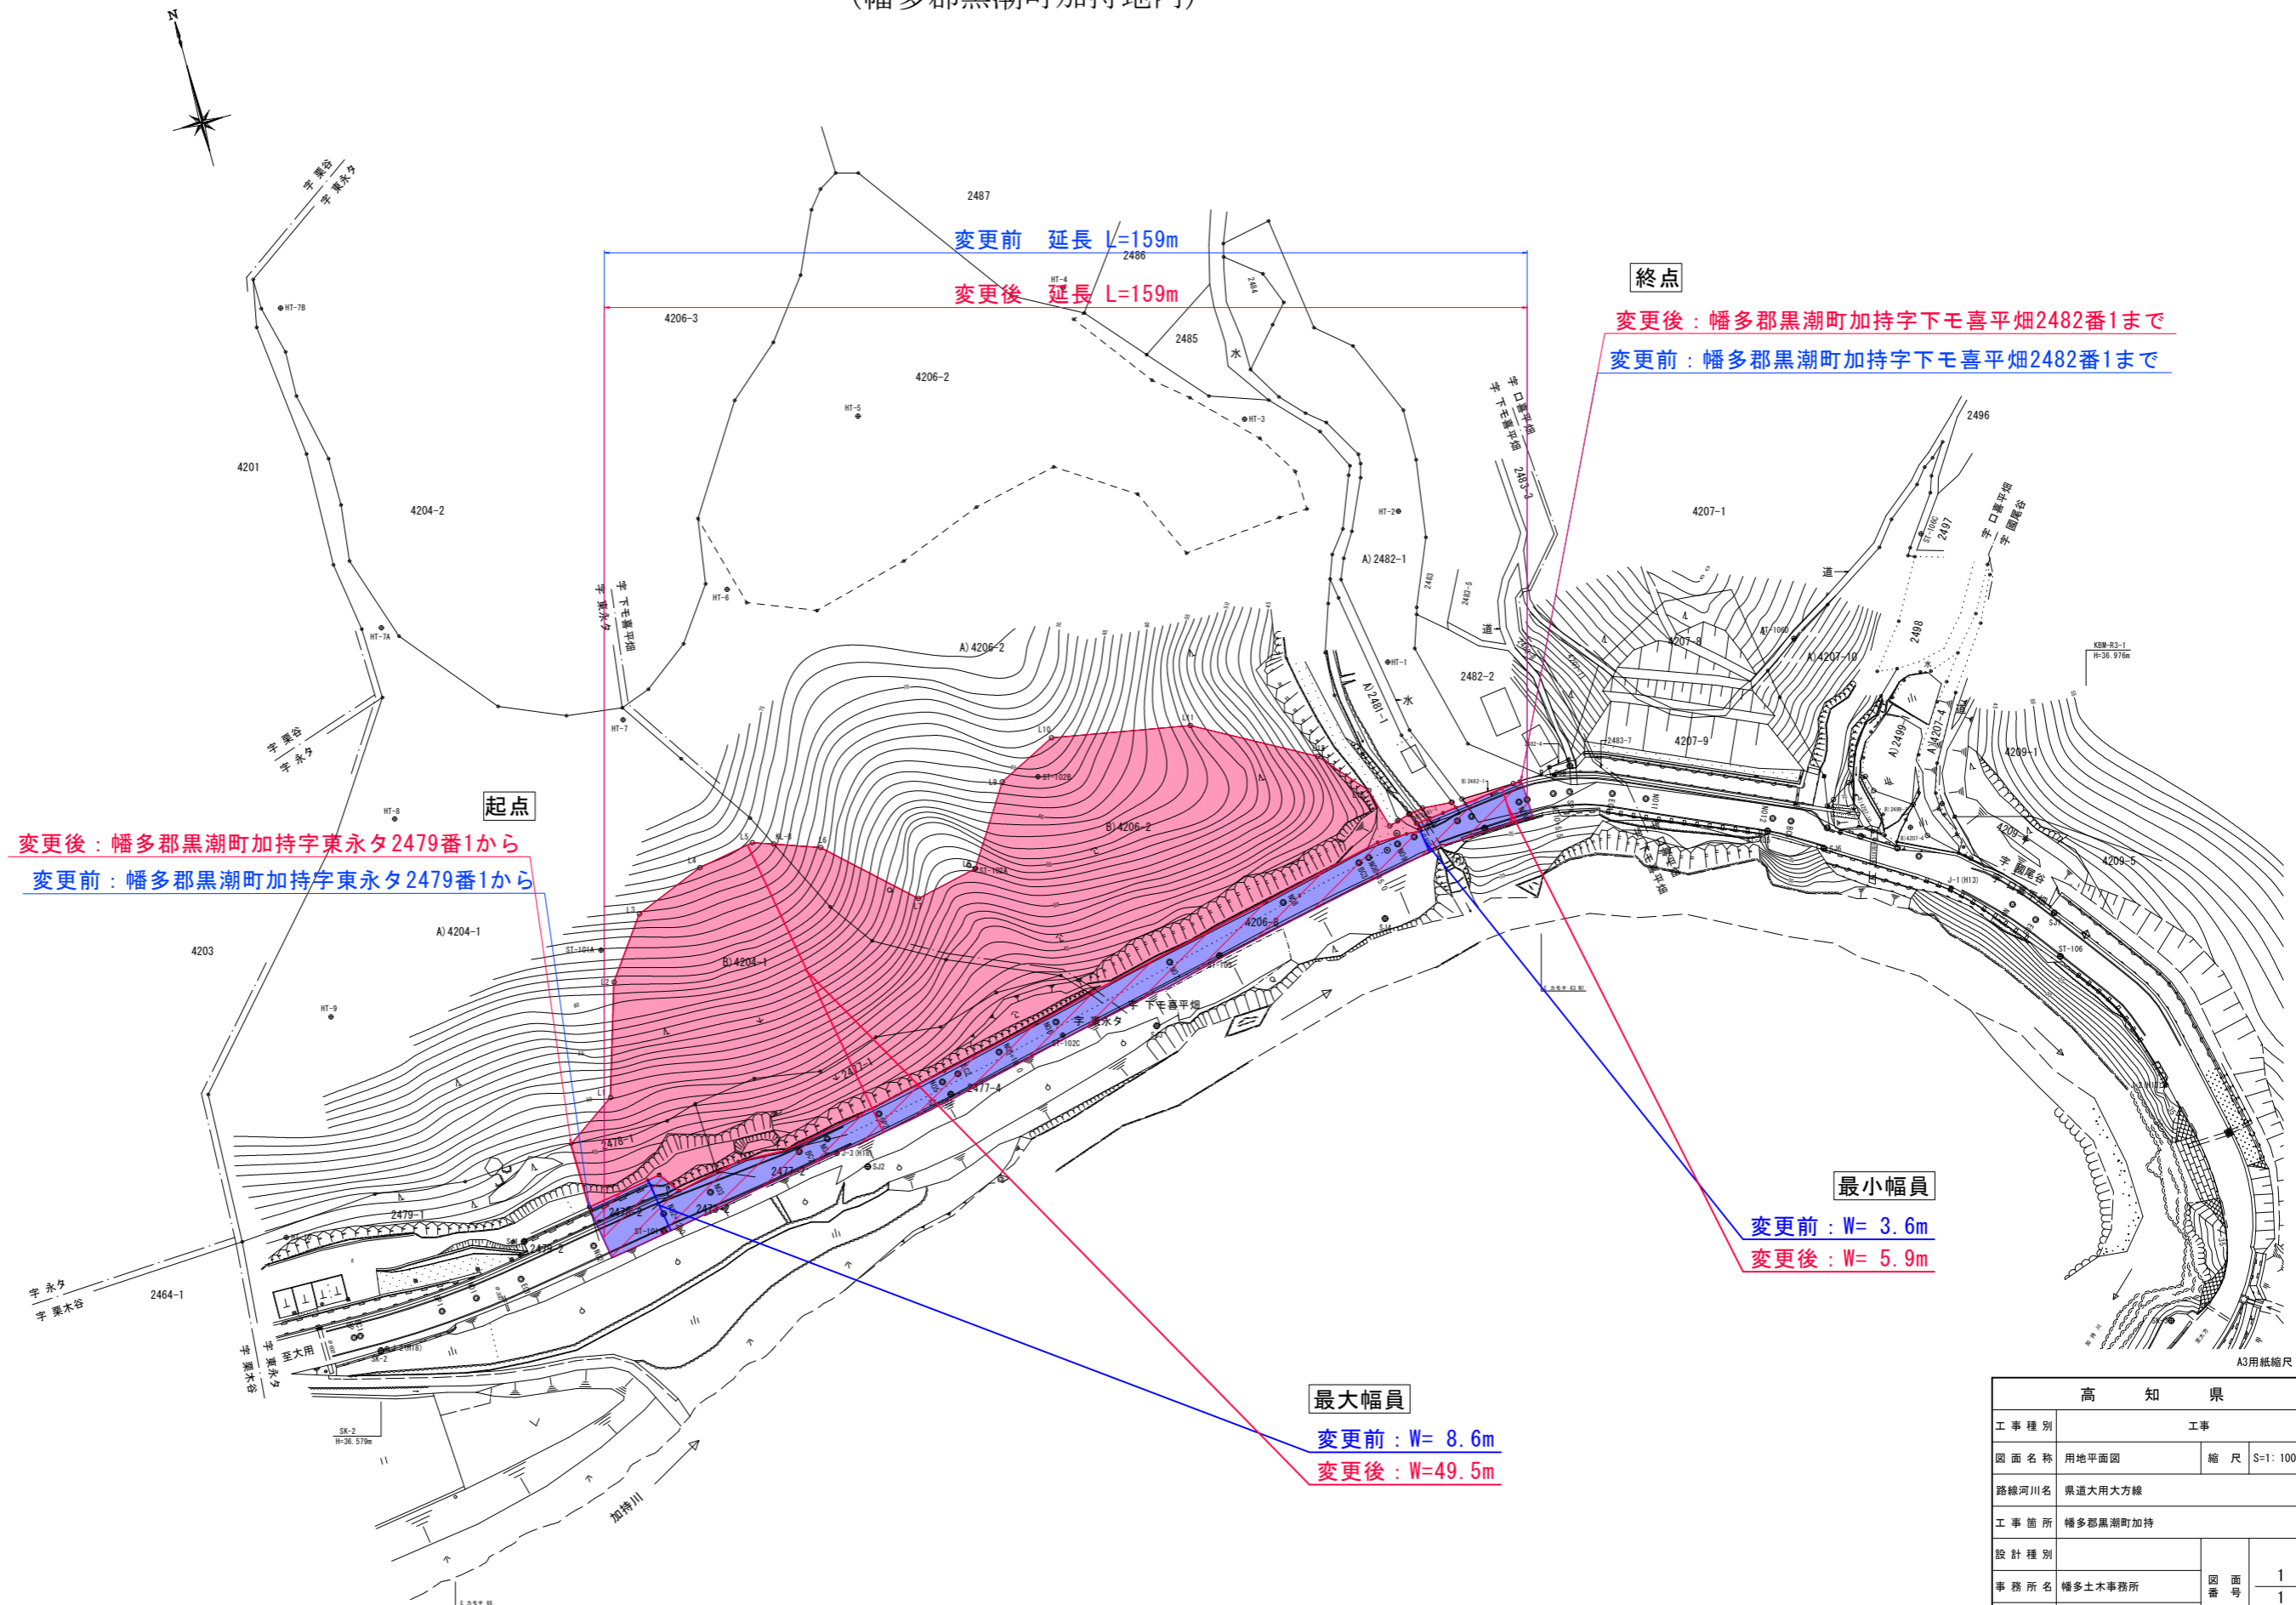

高 知 県	
工事種別	工事 号
図面名称	用地平面図 縮尺 S=1:1000
路線河川名	県道大用大方線
工事箇所	幡多郡黒潮町加持
設計種別	
事務所名	幡多土木事務所
会社名	
図面番号	1 / 1

A3用紙縮尺