

平面図 S=1:500

高知県 四万十市 若藤工区

WT-1 (基準標高)

H=18.232

KBM-1

H=18.200

KBM-2

H=19.363

供用開始区間 L=65m

高エネルギー防護網工 L=47.70m A=981.00m<sup>2</sup>

2号ストーンガード基礎  
L=15.00m  
L=15.00m  
H=2.50m


落石防護柵  
R=無限大  
A=50

終点：四万十市若藤字西苅僧師田1268番1まで

起点：四万十市若藤字東苅葉1198番1から

点名	X	Y
WT-1	3494.010	-56442.929
WT-2	3513.932	-56482.990
WT-2-1	3479.226	-56523.468
WT-2-2	3450.641	-56538.820
WT-2-3	3458.110	-56488.996

世界測地系

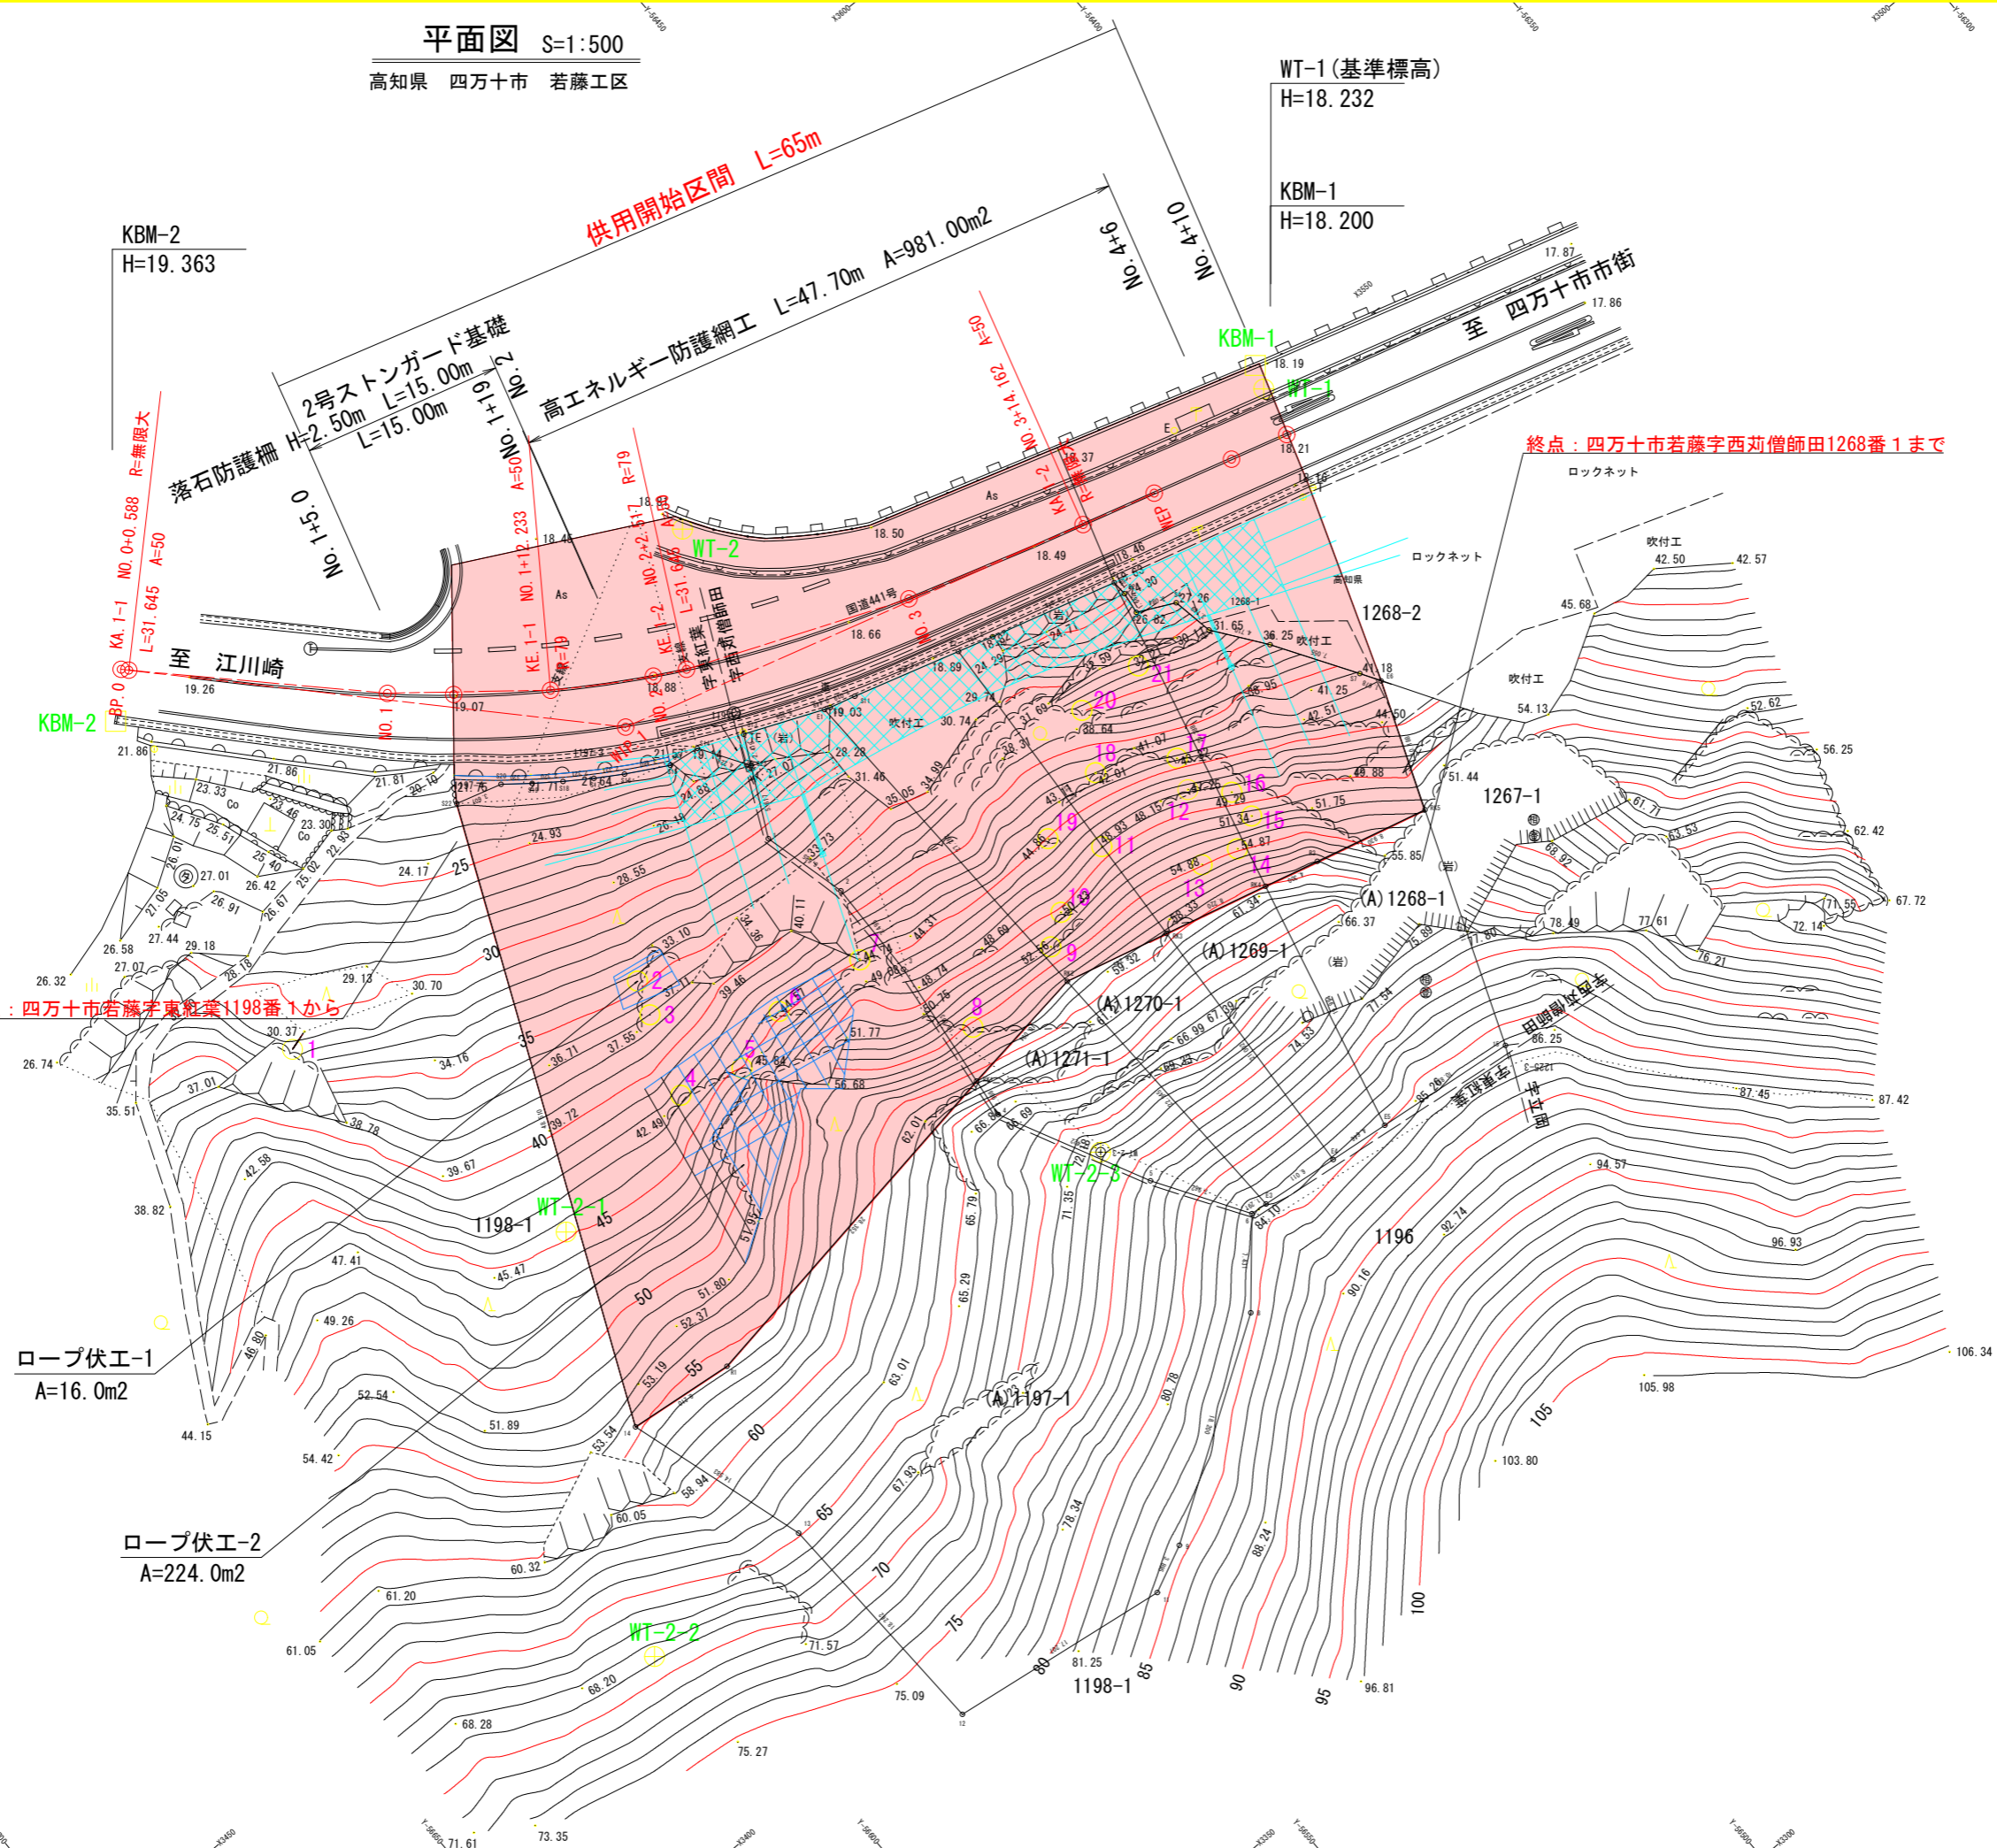

ロープ伏エ-1  
A=16.0m<sup>2</sup>

ロープ伏エ-2  
A=224.0m<sup>2</sup>

高知県			
工事種別	国道441号 防災・安全交付金測量設計用地調査委託業務		
図面名称	線形地形図(若藤工区)	縮尺	S=1:500
路線河川名	国道441号		
工事箇所	高知県 四万十市 若藤		
設計種別		図面番号	1/14
事務所名	高知県橋多土木事務所		
会社名	(株)高建総合コンサルタント		