

計画平面図 S=1:500

幡多郡 大月町 春遠


供用開始図

供用開始区間

延長L=16m

供用開始区間 起点
幡多郡大月町春遠字ナバ木 1436番1から

供用開始区間 終点
幡多郡大月町春遠字大イデ 120番まで

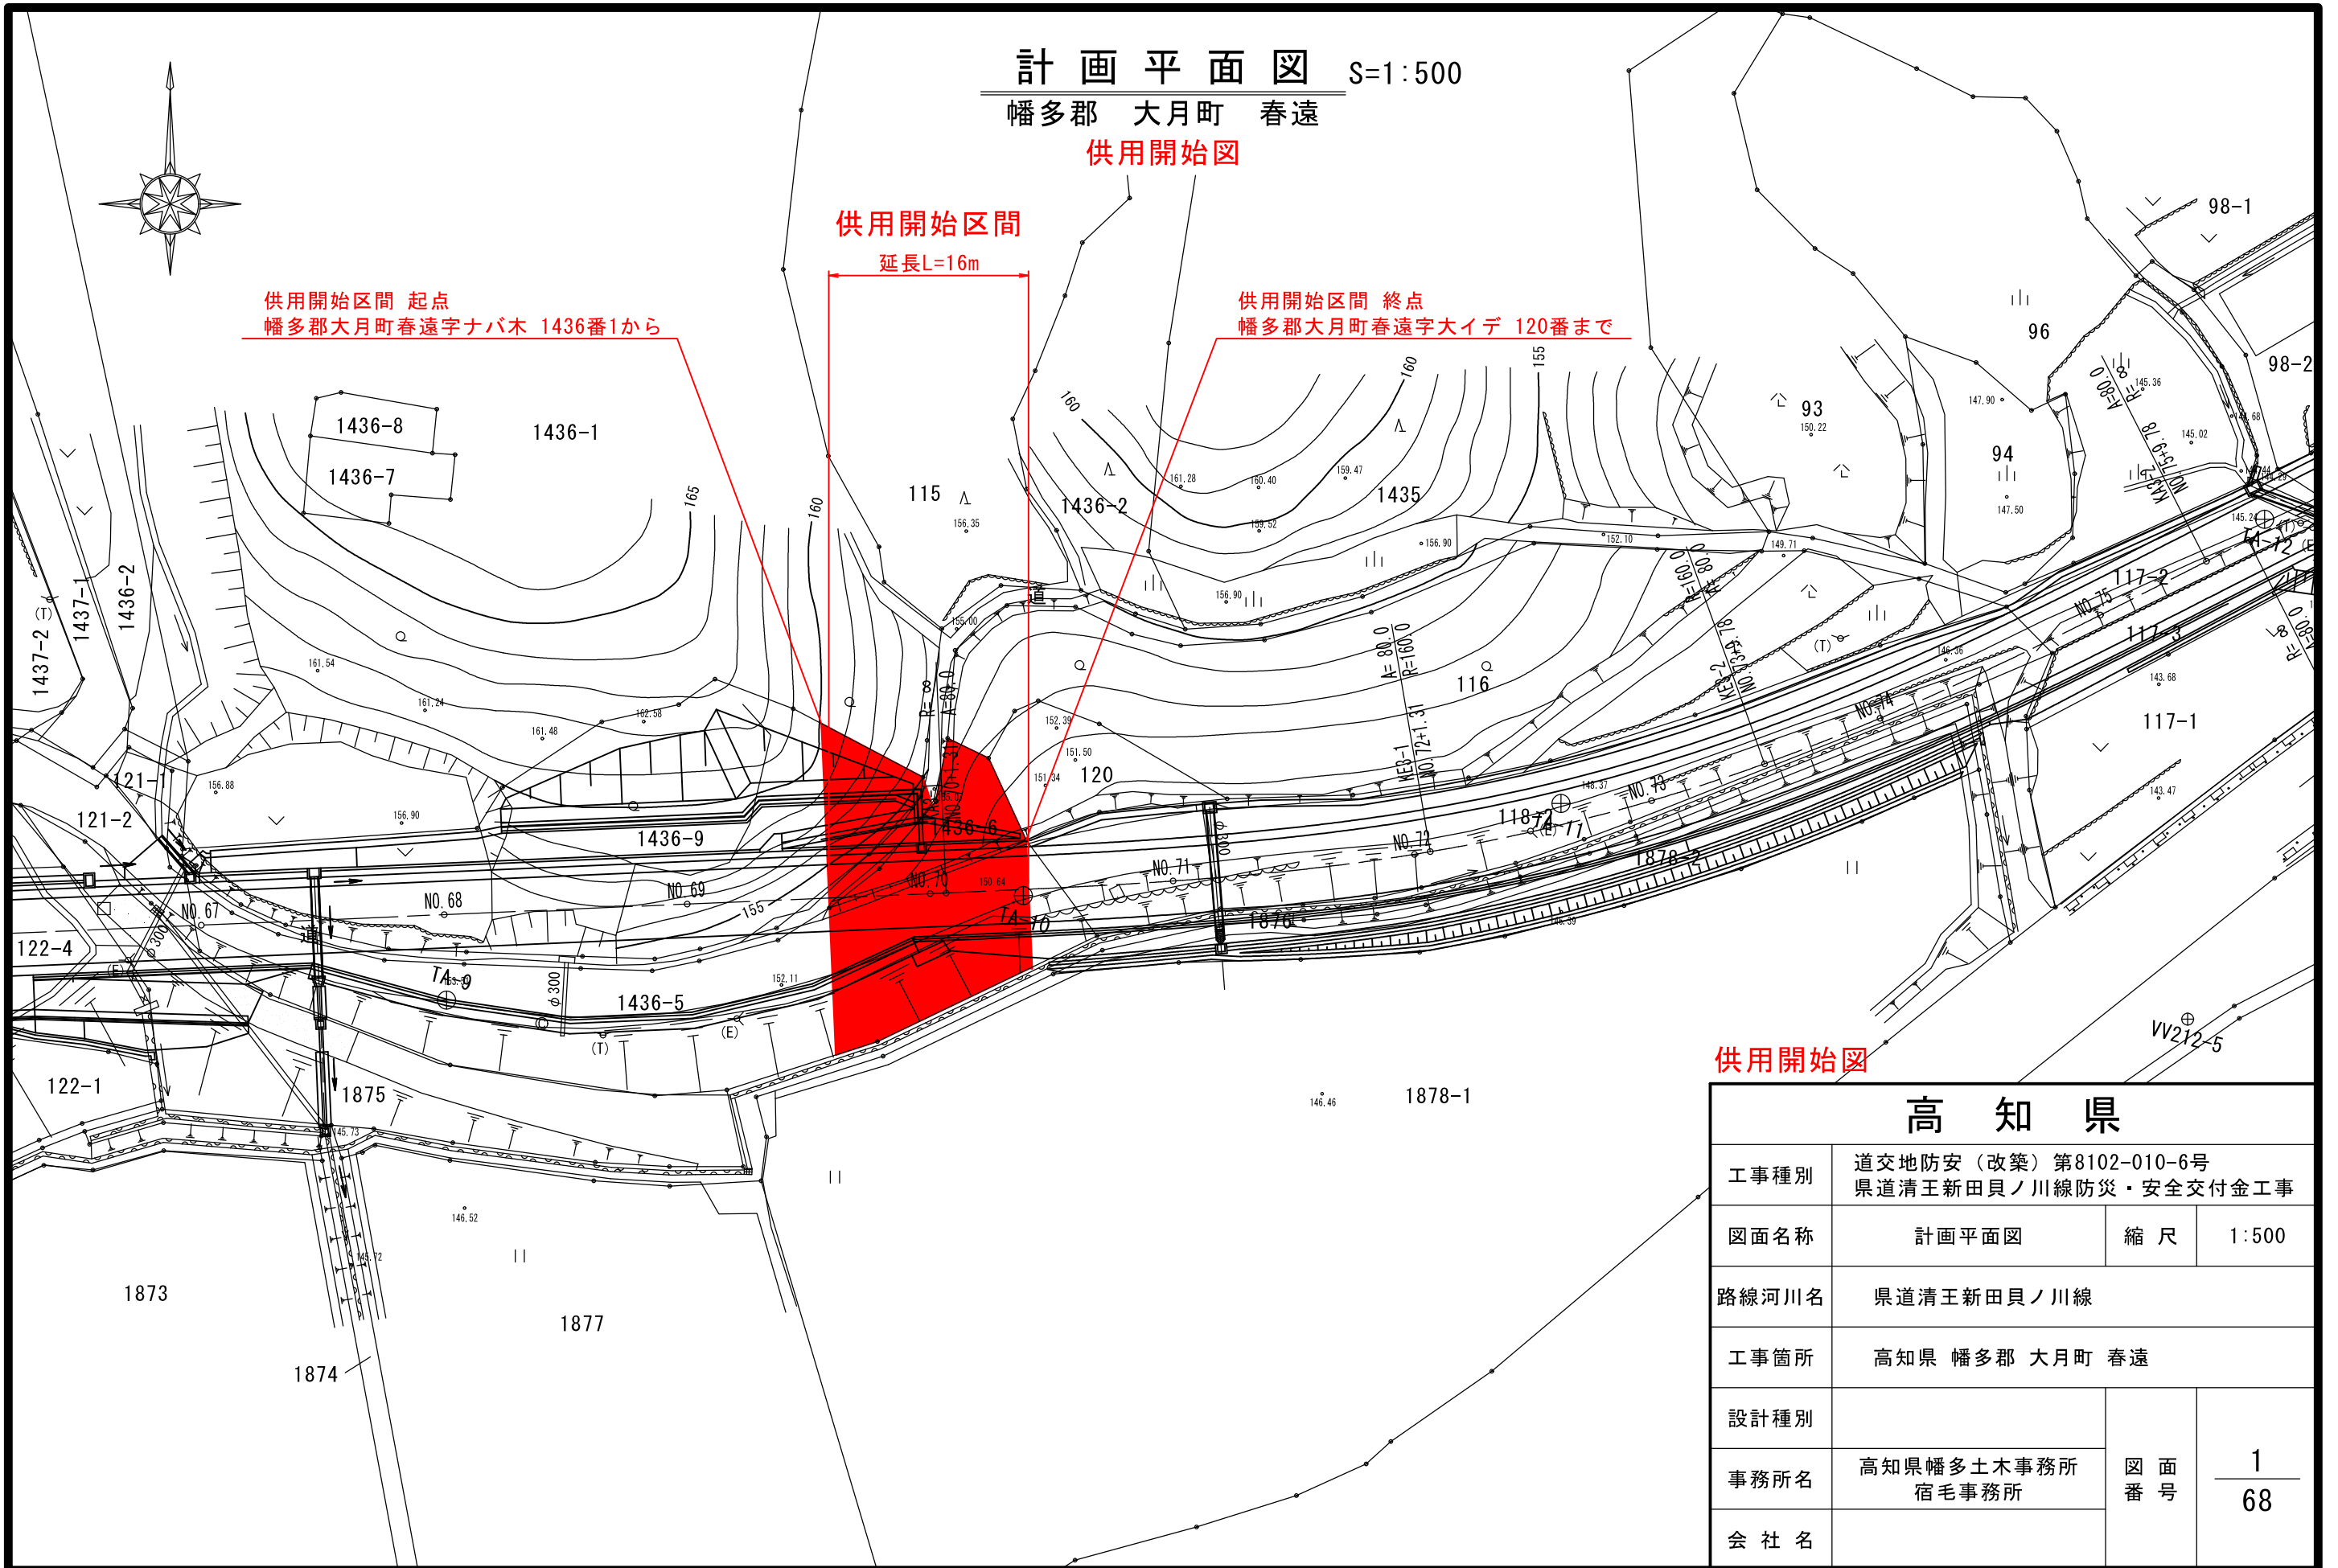

供用開始図

高知 県

工事種別	道交地防安（改築）第8102-010-6号 県道清王新田貝ノ川線防災・安全交付金工事		
図面名称	計画平面図	縮尺	1:500
路線河川名	県道清王新田貝ノ川線		
工事箇所	高知県 幡多郡 大月町 春遠		
設計種別		図面 番号	1 68
事務所名	高知県幡多土木事務所 宿毛事務所		
会社名			