
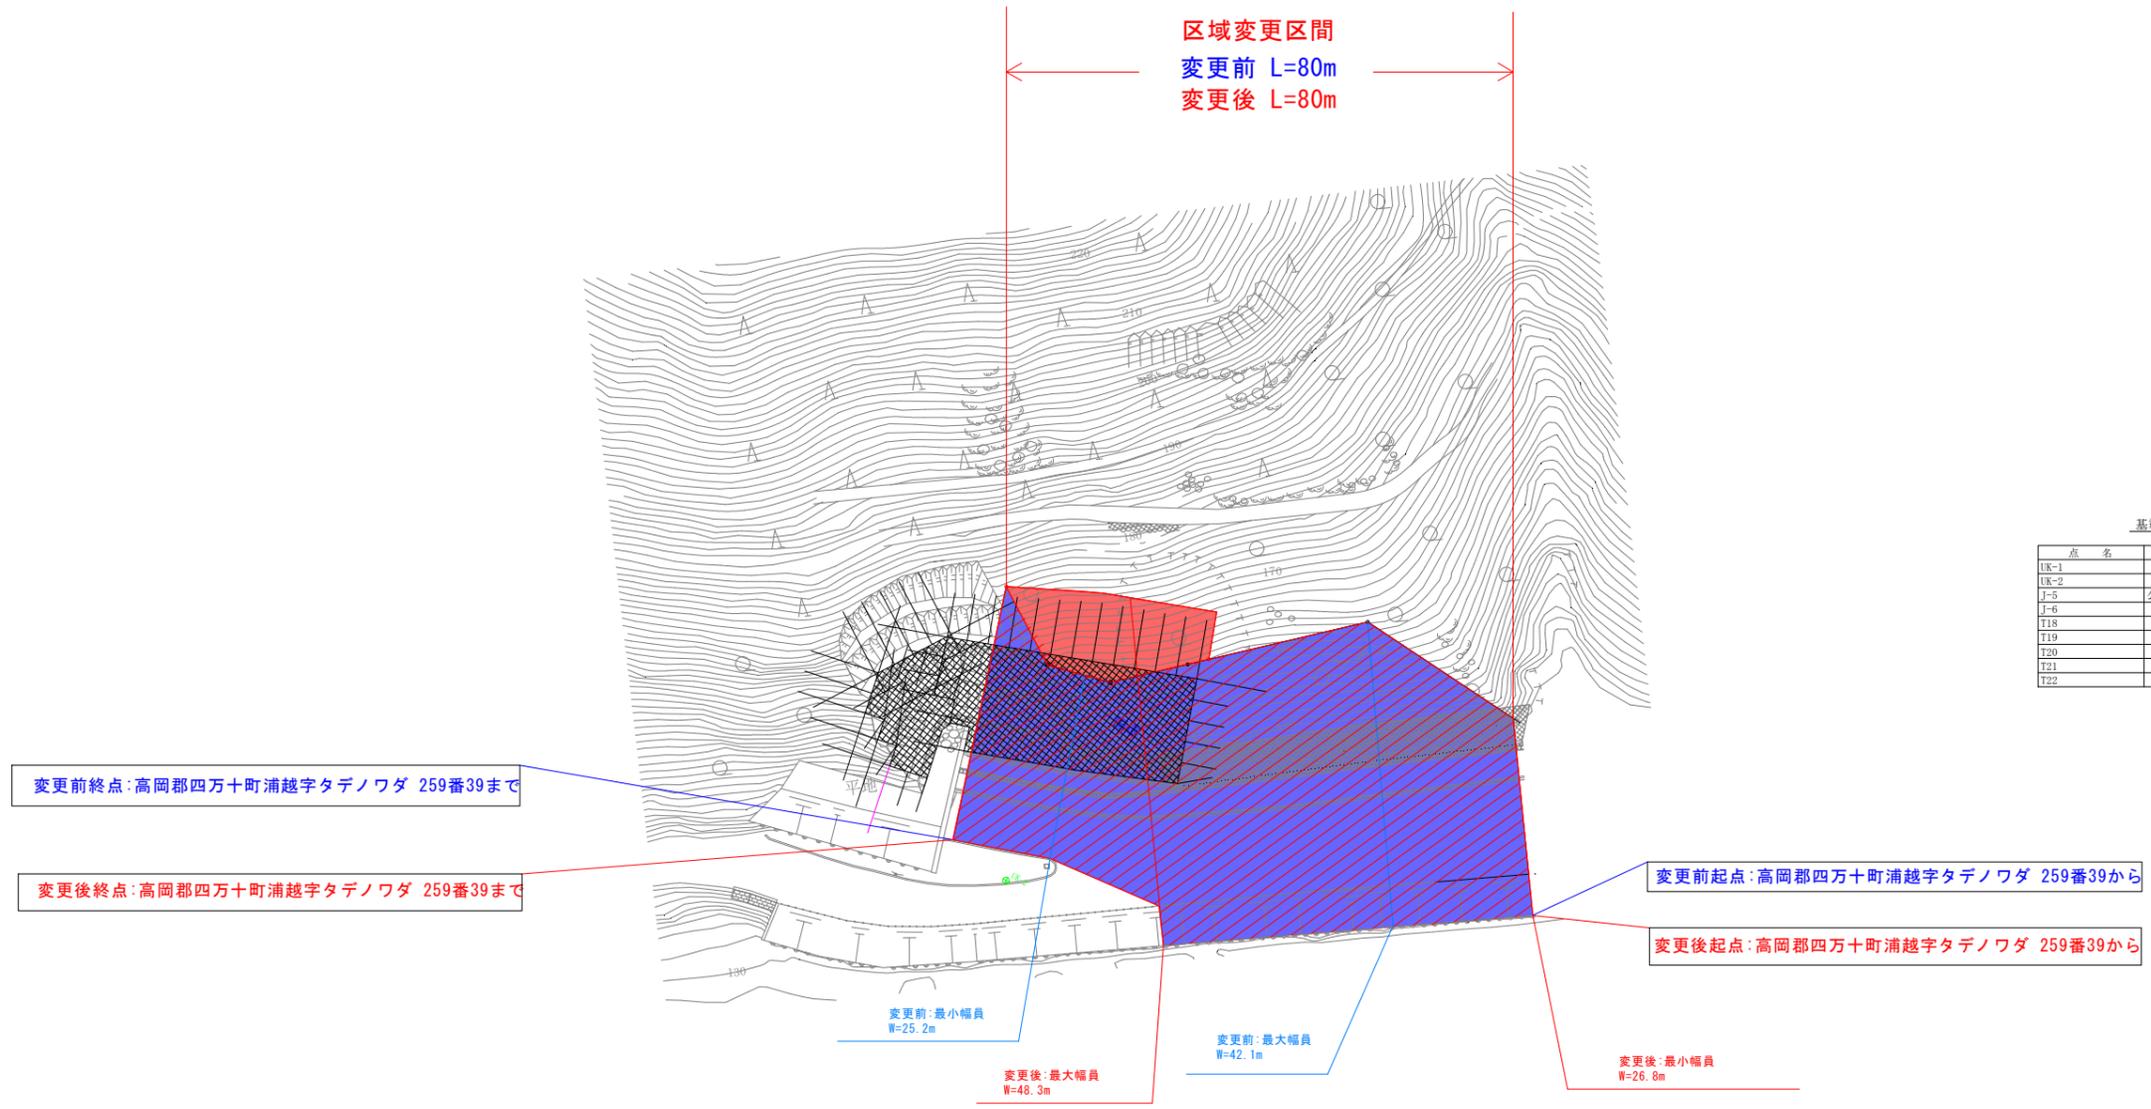


平面図(浦越工区大正側)

S=1:1000

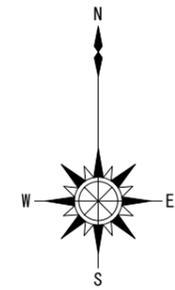

基準点・準拠点・補助基準点座標一覧表

点名	標識	X座標	Y座標
UK-1	プラスチック杭	23072.848	-50554.773
UK-2	プラスチック杭	23011.607	-50648.287
J-5	公共施設基礎に金属板	23059.678	-50570.261
J-6	歩道縁石に金属板	23023.478	-50648.619
T18	木杭	23016.289	-50662.115
T19	木杭	23051.331	-50679.756
T20	木杭	23063.052	-50661.772
T21	木杭	23069.096	-50652.872
T22	木杭	23065.458	-50643.823

高知県			
工事種別			
図面名称	平面図(浦越工区大正側)	縮尺	S=1:1000
路線河川名	国道381号		
工事箇所	高知県高岡郡四万十町北ノ川外		
設計種別			
事務所名	高知県須崎土木事務所 四万十町事務所	図面 番号	8 13
会社名			