


# 平面図

高知県 安芸郡 北川村 柏木

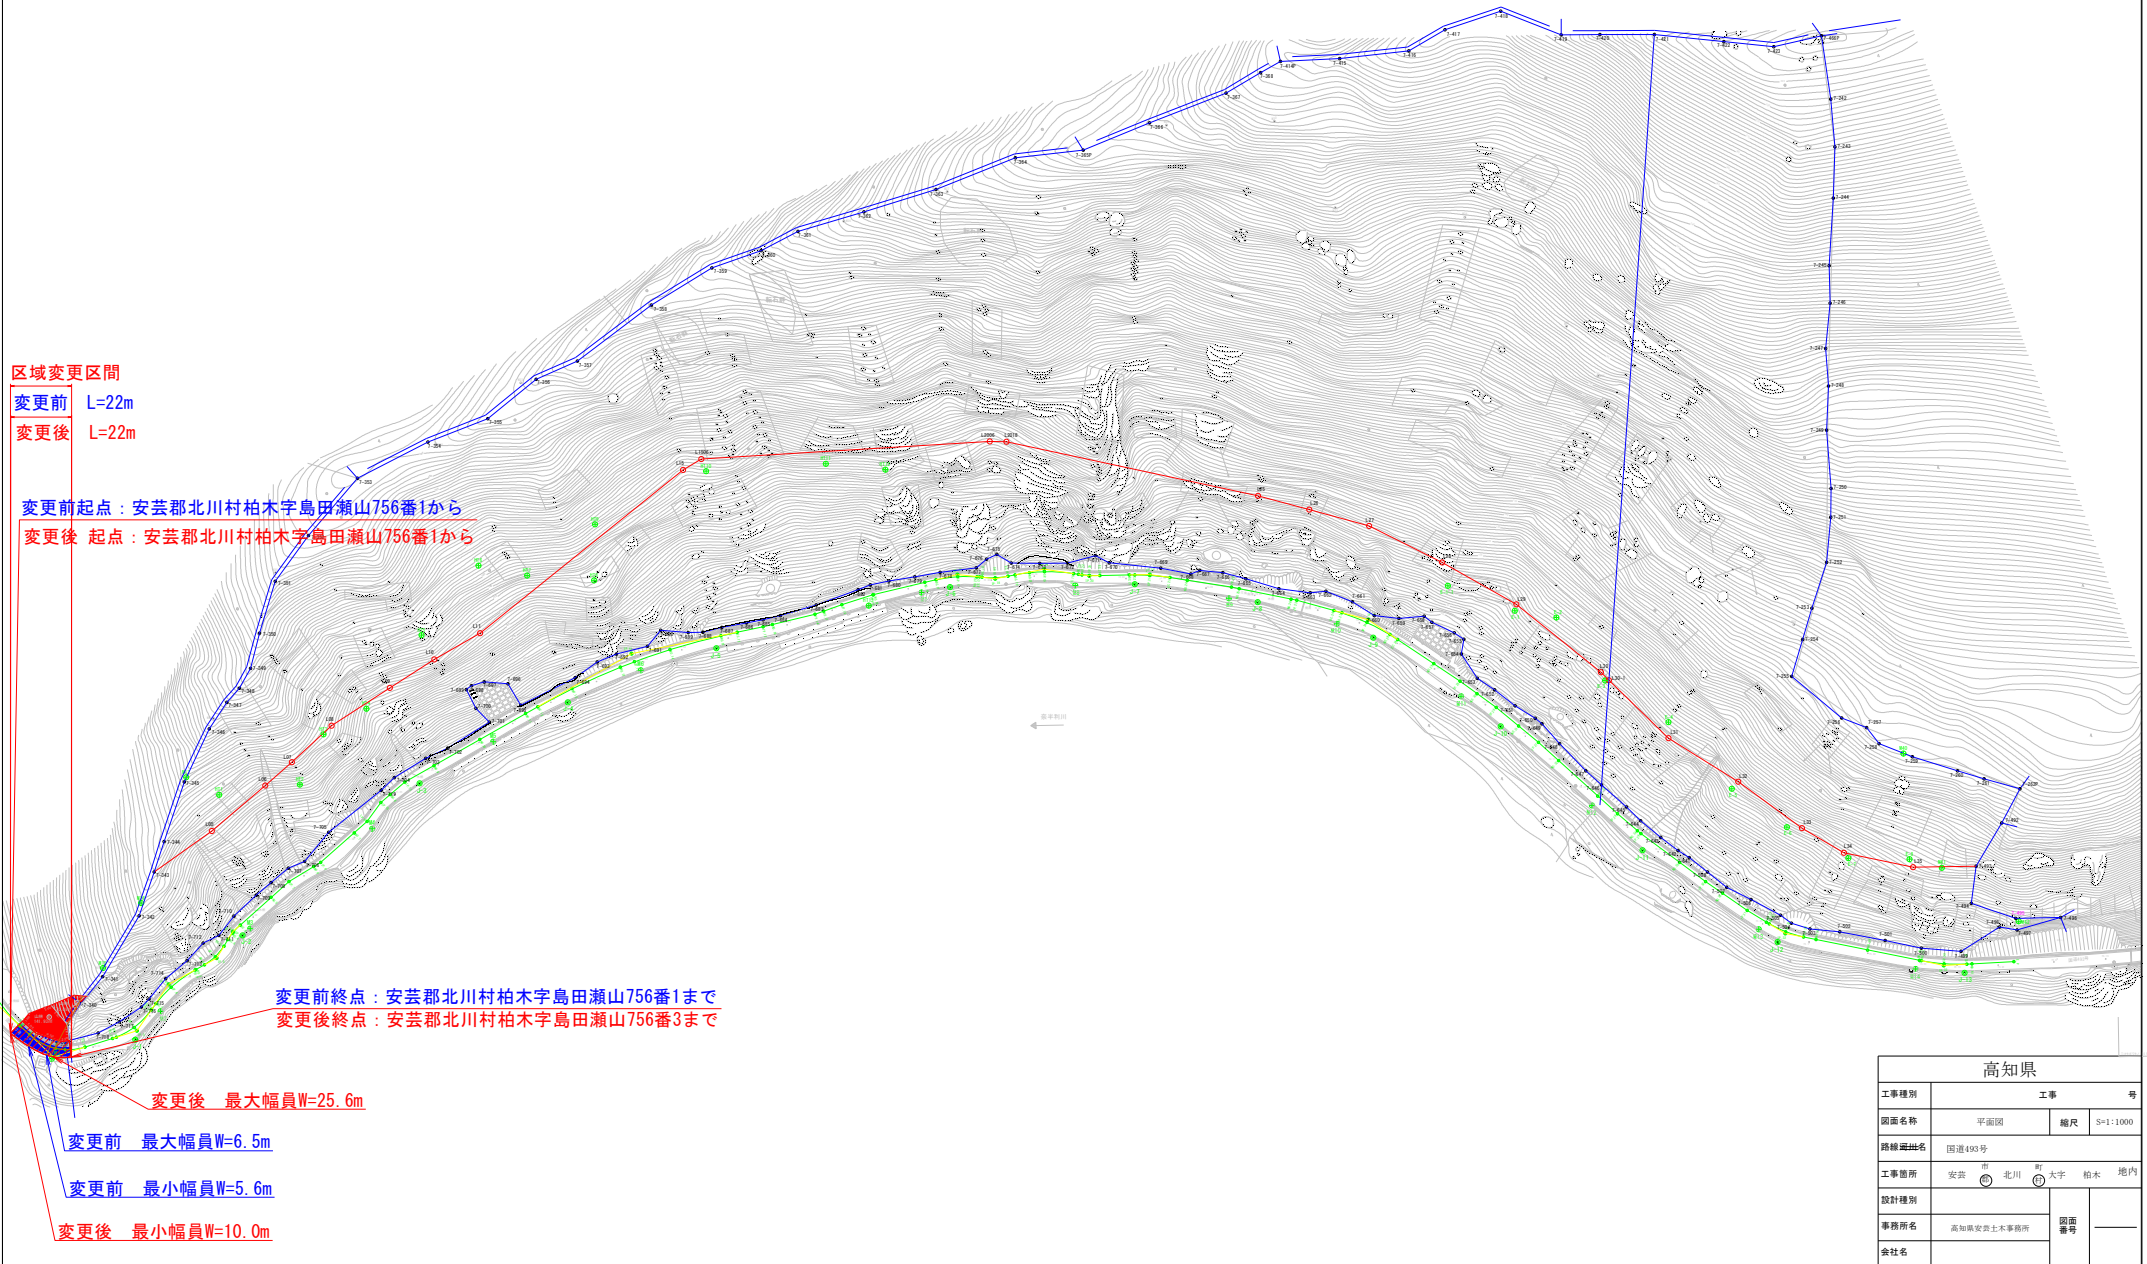

区域変更区間  
 変更前 L=22m  
 変更後 L=22m

変更前 起点：安芸郡北川村柏木字島田瀬山756番1から  
 変更後 起点：安芸郡北川村柏木字島田瀬山756番1から

変更前 終点：安芸郡北川村柏木字島田瀬山756番1まで  
 変更後 終点：安芸郡北川村柏木字島田瀬山756番3まで

変更後 最大幅員W=25.6m

変更前 最大幅員W=6.5m

変更前 最小幅員W=5.6m

変更後 最小幅員W=10.0m

高知県			
工事種別	工事 号		
図面名称	平面図	縮尺	S=1:1000
路線道路名	国道495号		
工事箇所	安芸 市 北川 町 大字 柏木 地内		
設計種別			
事務所名	高知県安芸土木事務所	図面 番号	
会社名			