


供用開始図 S=1:750
世界測地系

供用開始区間 L=519m

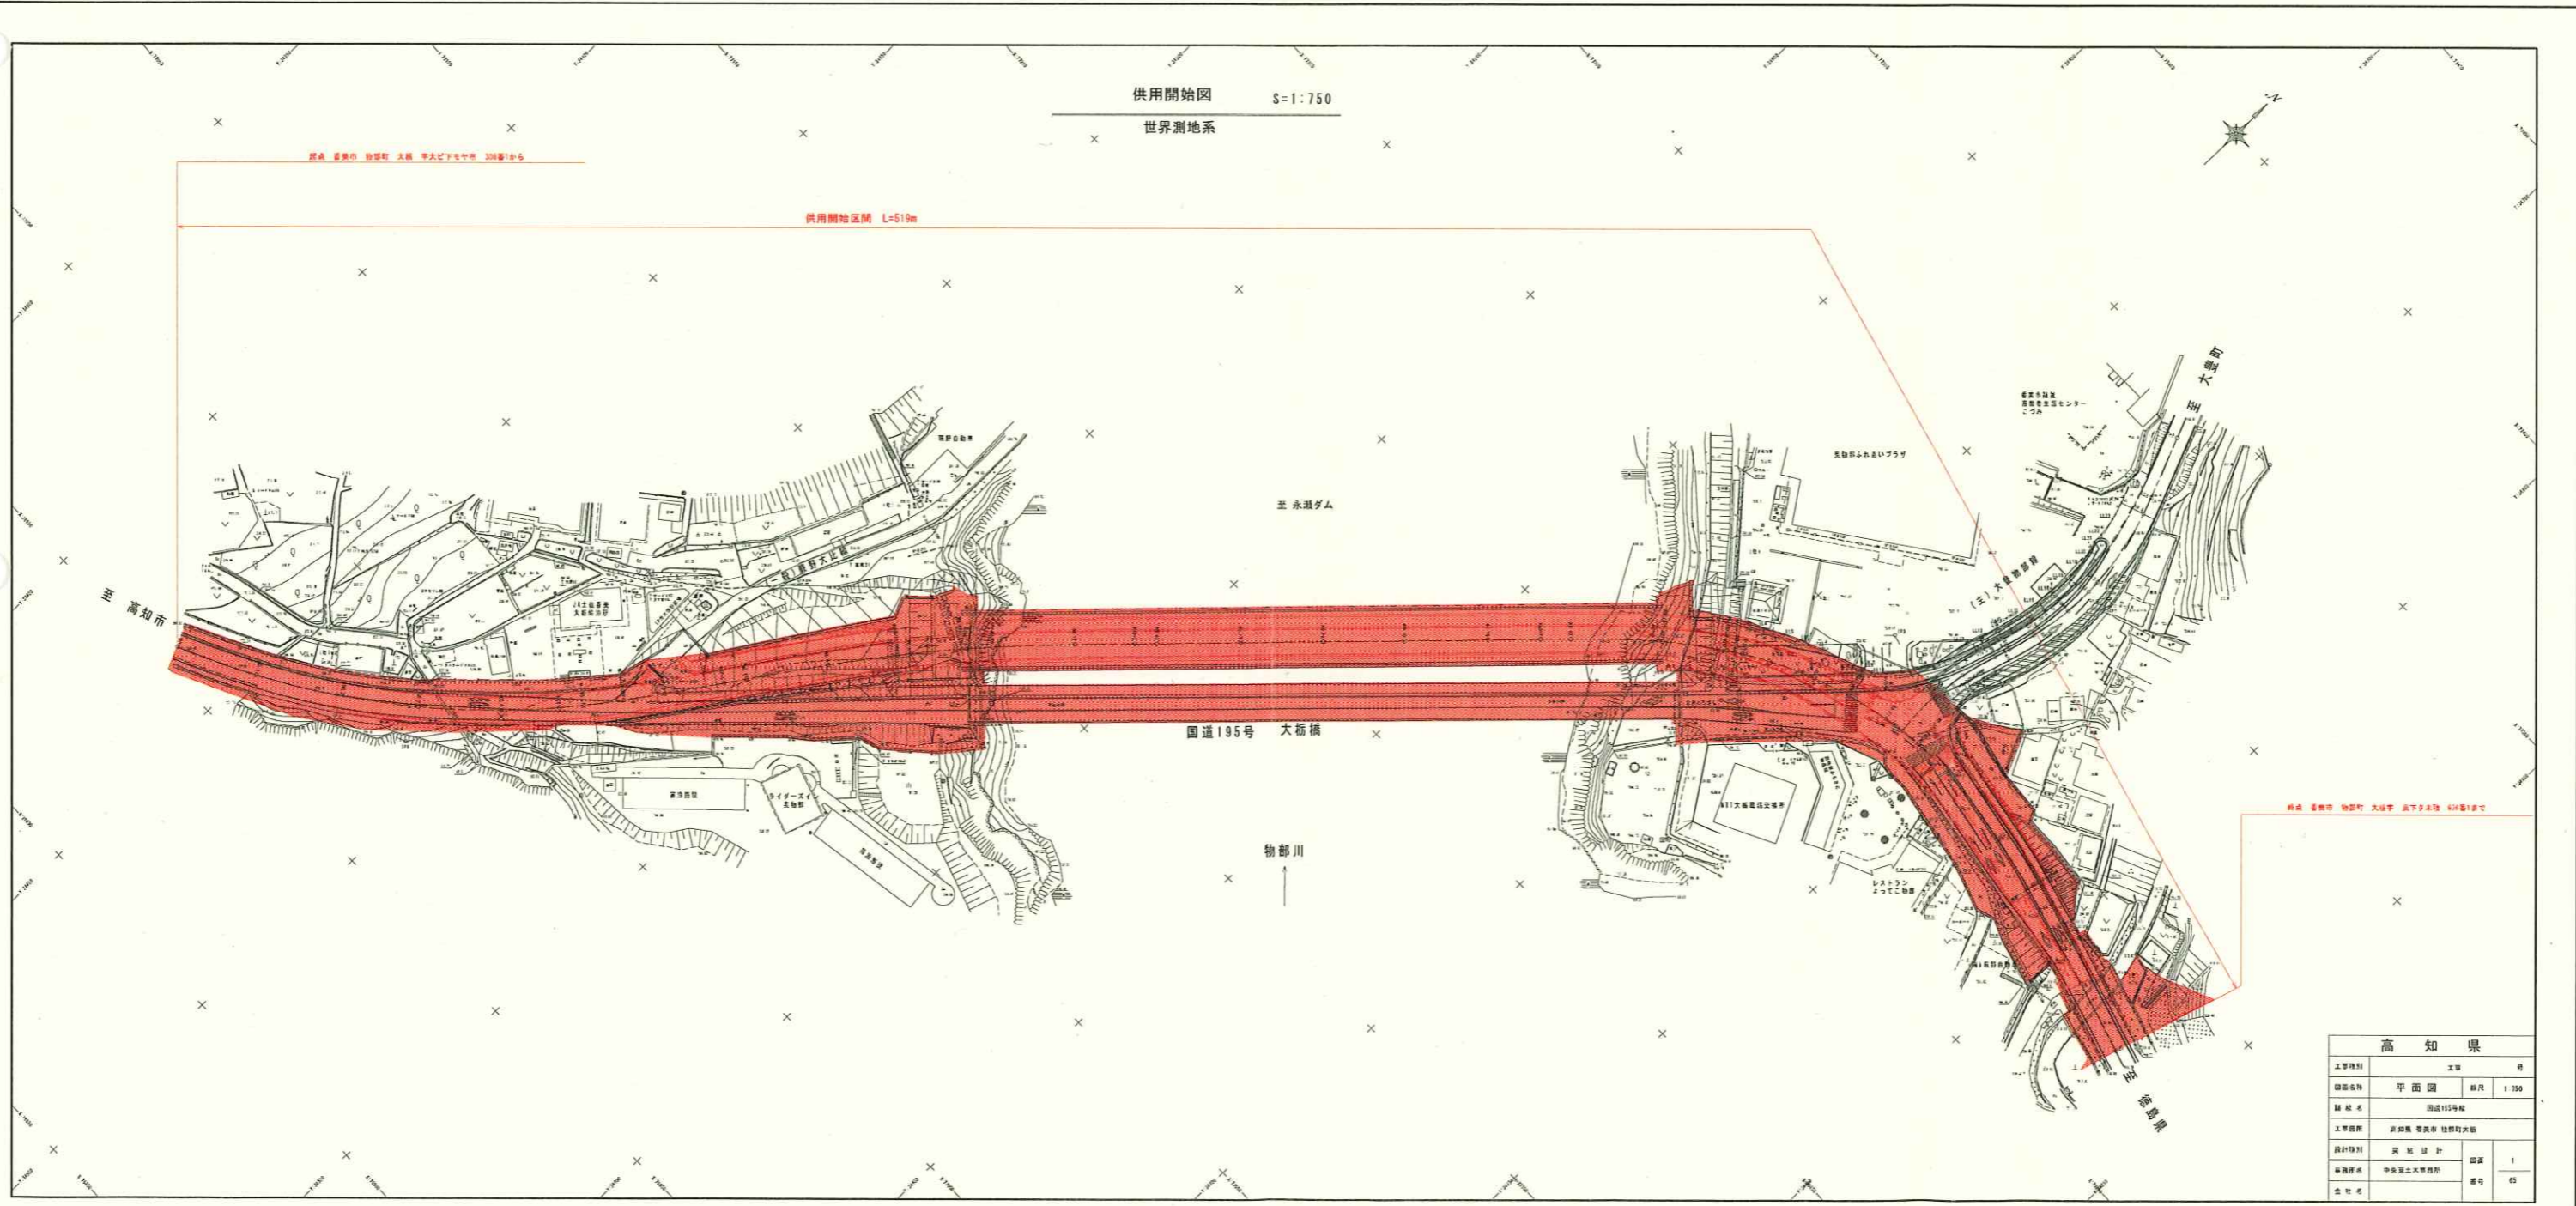

標高 番地町 物部川 大橋 高知市 424番地

高知県			
工事種別	工事	号	
図面名称	平面図	縮尺	1/750
図 様 式	国産195号線		
工事箇所	高知市 物部川		
設計種別	実施設計	図面	1
申請種別	中央官庁大申請	番号	65
全 部 号			