


区域変更図

縮尺:1:500
(四万十市初崎地内)

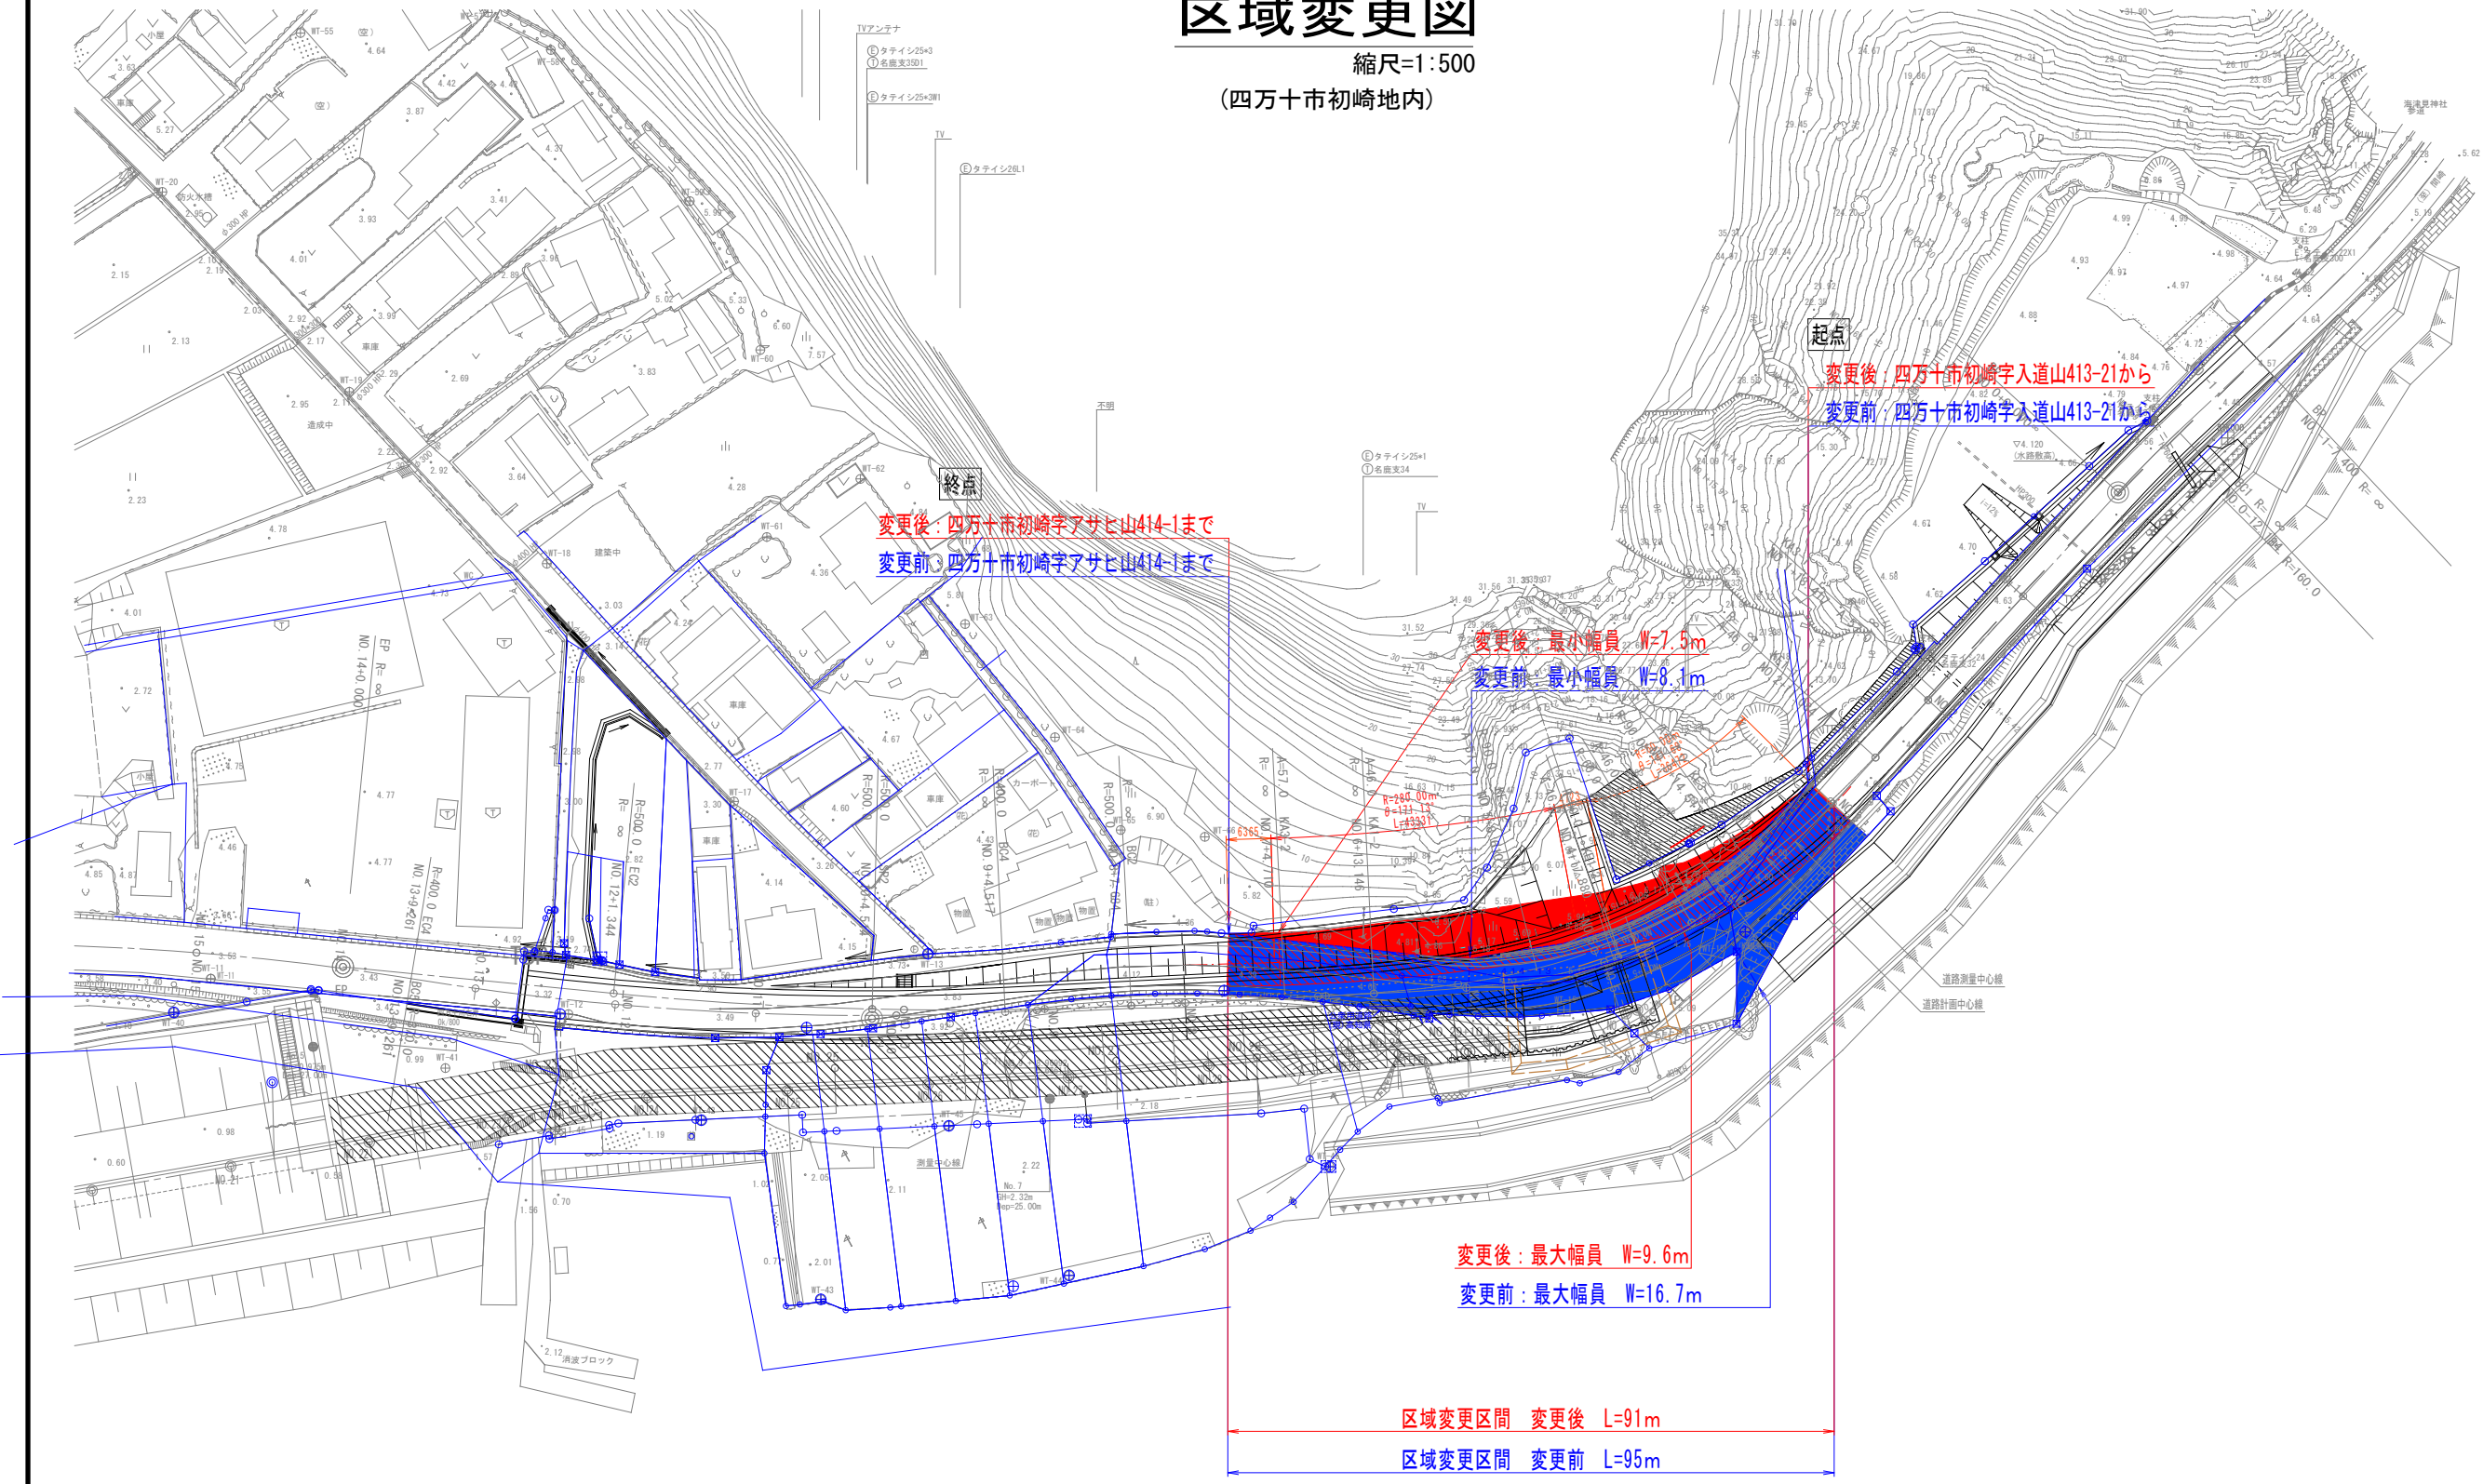

变更后: 四万十市初崎字アサヒ山414-1まで
变更前: 四万十市初崎字アサヒ山414-1まで

变更后: 四万十市初崎字入道山413-21から
变更前: 四万十市初崎字入道山413-21から

变更后: 最小幅員 W=7.5m
变更前: 最小幅員 W=8.1m

变更后: 最大幅員 W=9.6m
变更前: 最大幅員 W=16.7m

区域変更区間 变更后 L=91m
区域変更区間 变更前 L=95m

| | | | |
|-------|-------------------------|------|-----|
| 工事名 | 四万十川初崎堤防事業 | | |
| 図面名 | 平面図 | | |
| 作成年月日 | | | |
| 縮尺 | 1:500 | 図面番号 | 2/9 |
| 会社名 | | | |
| 事業者名 | 国土交通省 四国地方整備局 中村河川国道事務所 | | |