


平面図

縮尺=1:500
(四万十市初崎地内)

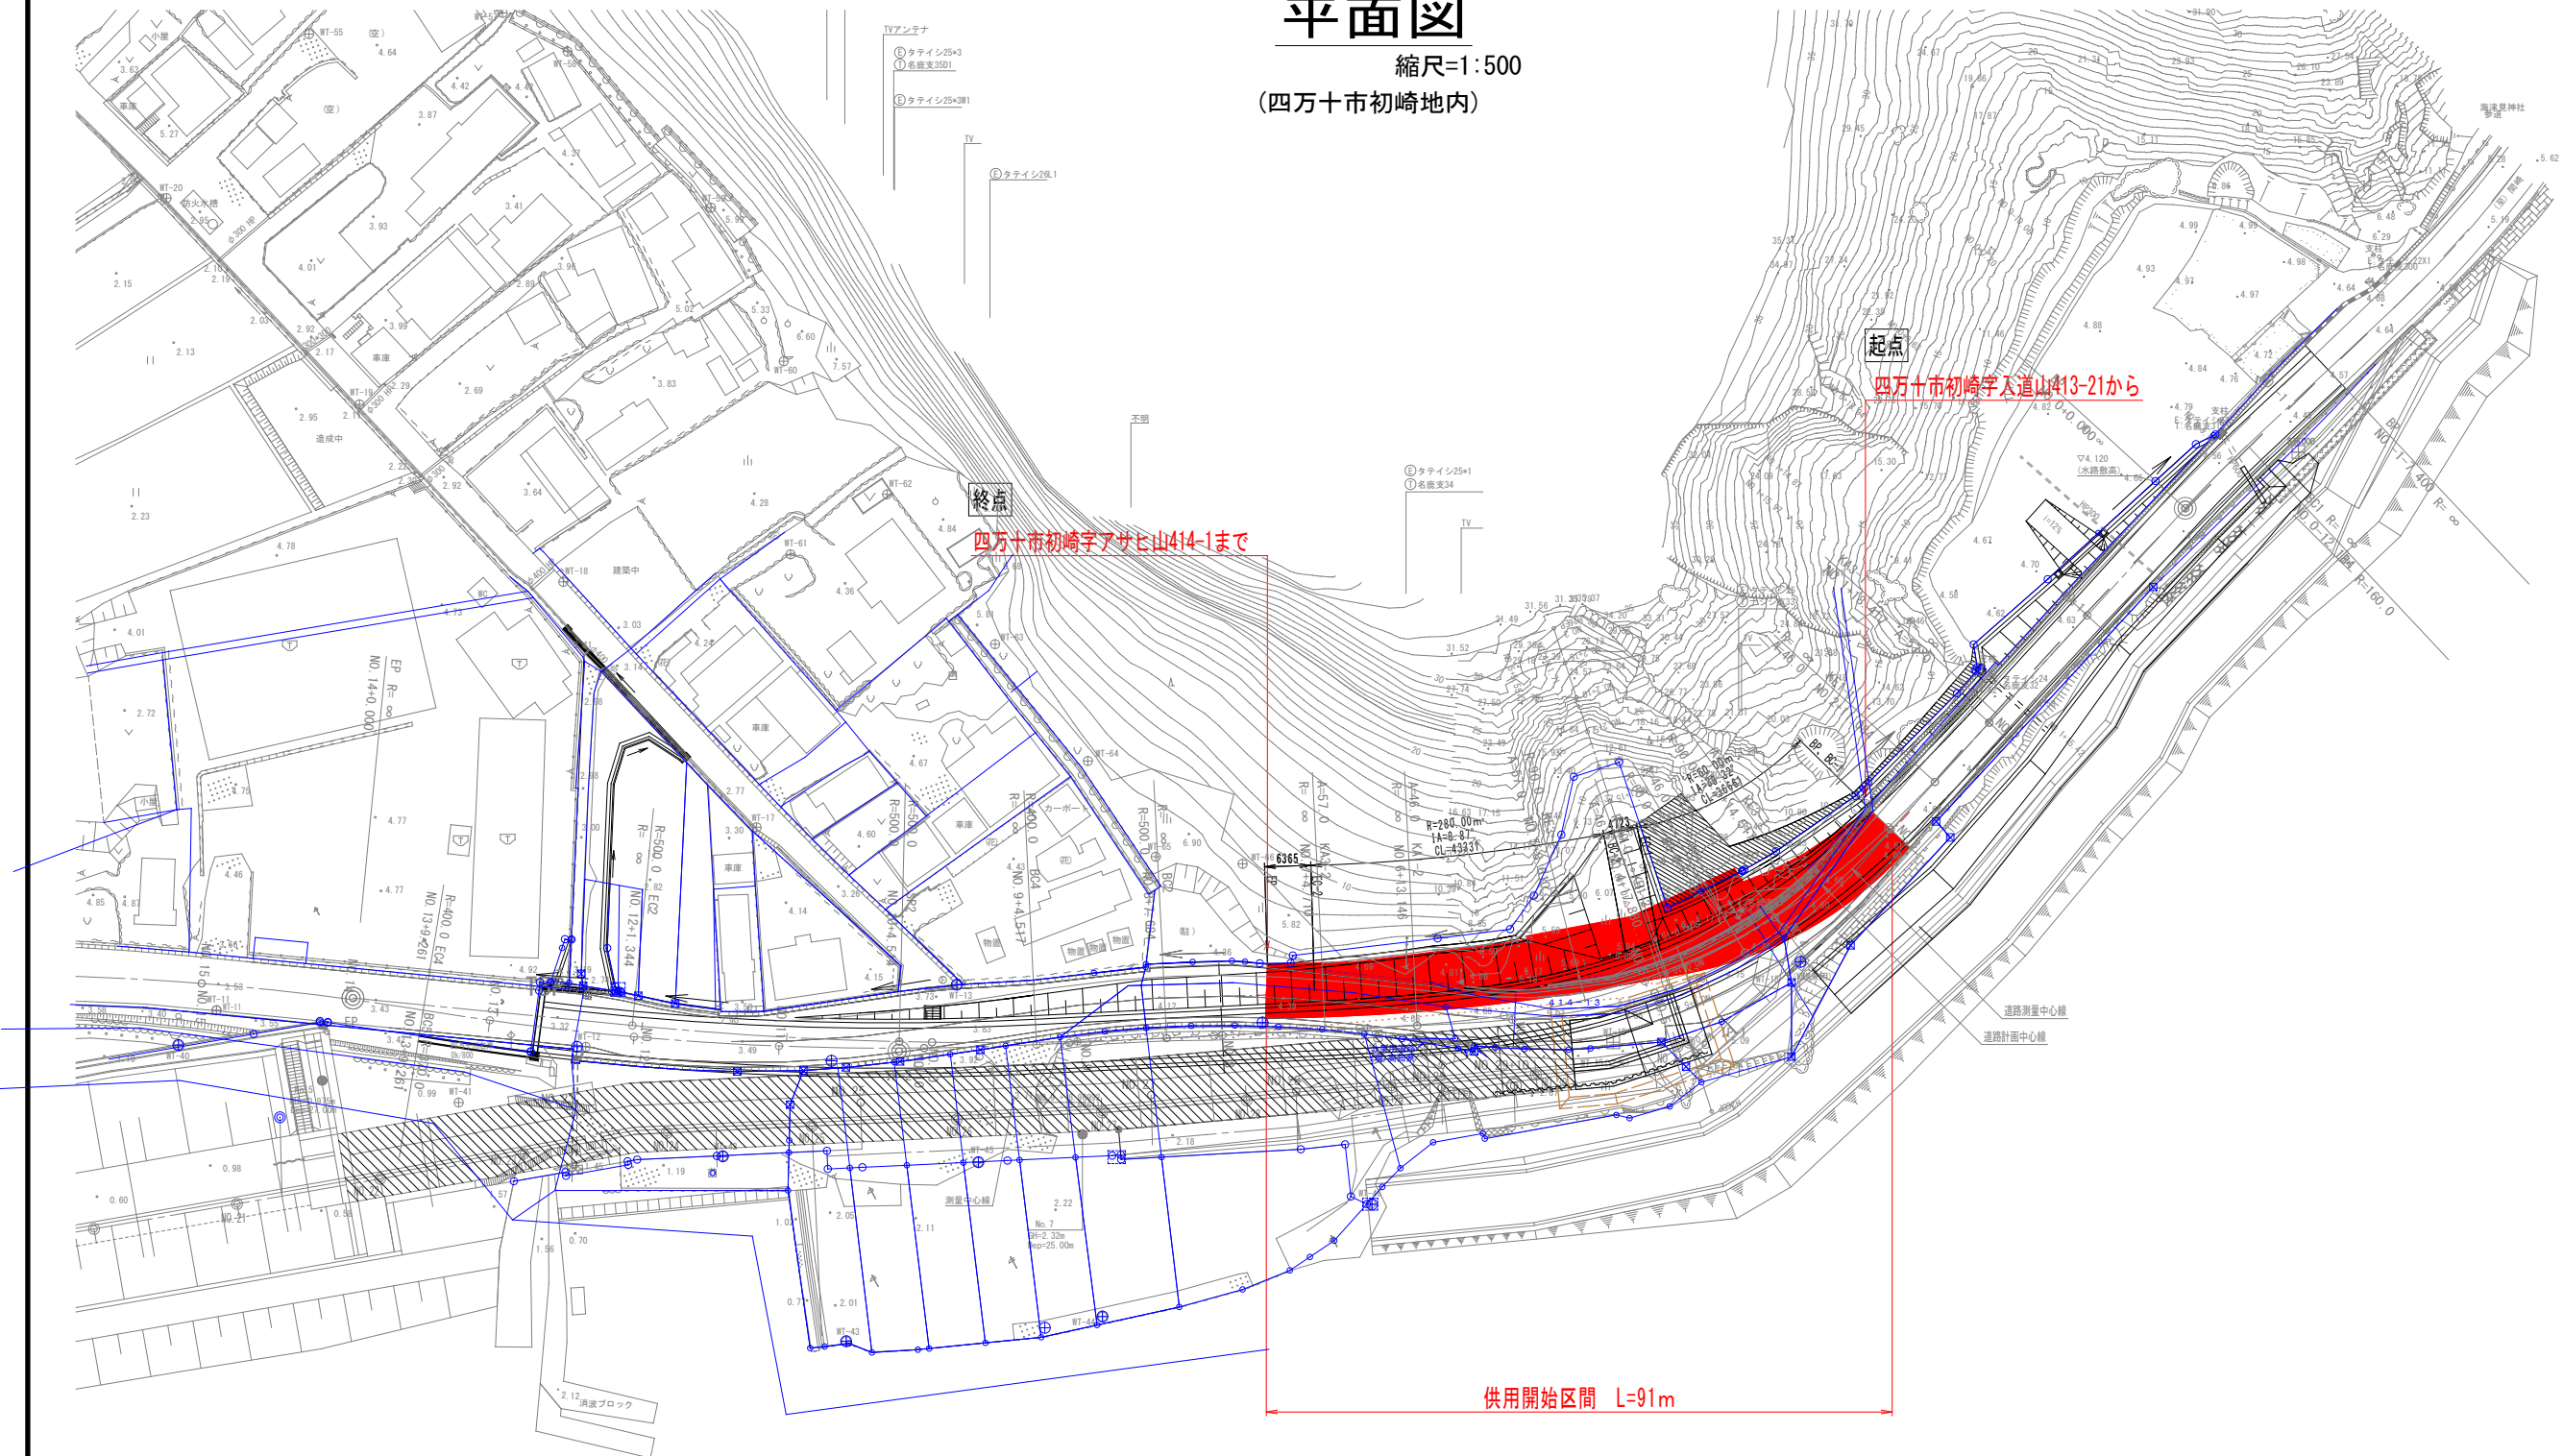

工事名	四万十川初崎堤防事業		
図面名	平面図		
作成年月日			
縮尺	1:500	図面番号	2/9
会社名			
事業者名	国土交通省 四国地方整備局 中村河川国道事務所		