


平面図 S=1:500


供用開始区間

L=106m

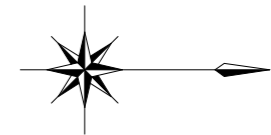

起点 安芸郡安田町 小川字ミヨジグチ1242番1から

終点 安芸郡安田町 小川字カチバ16番7まで

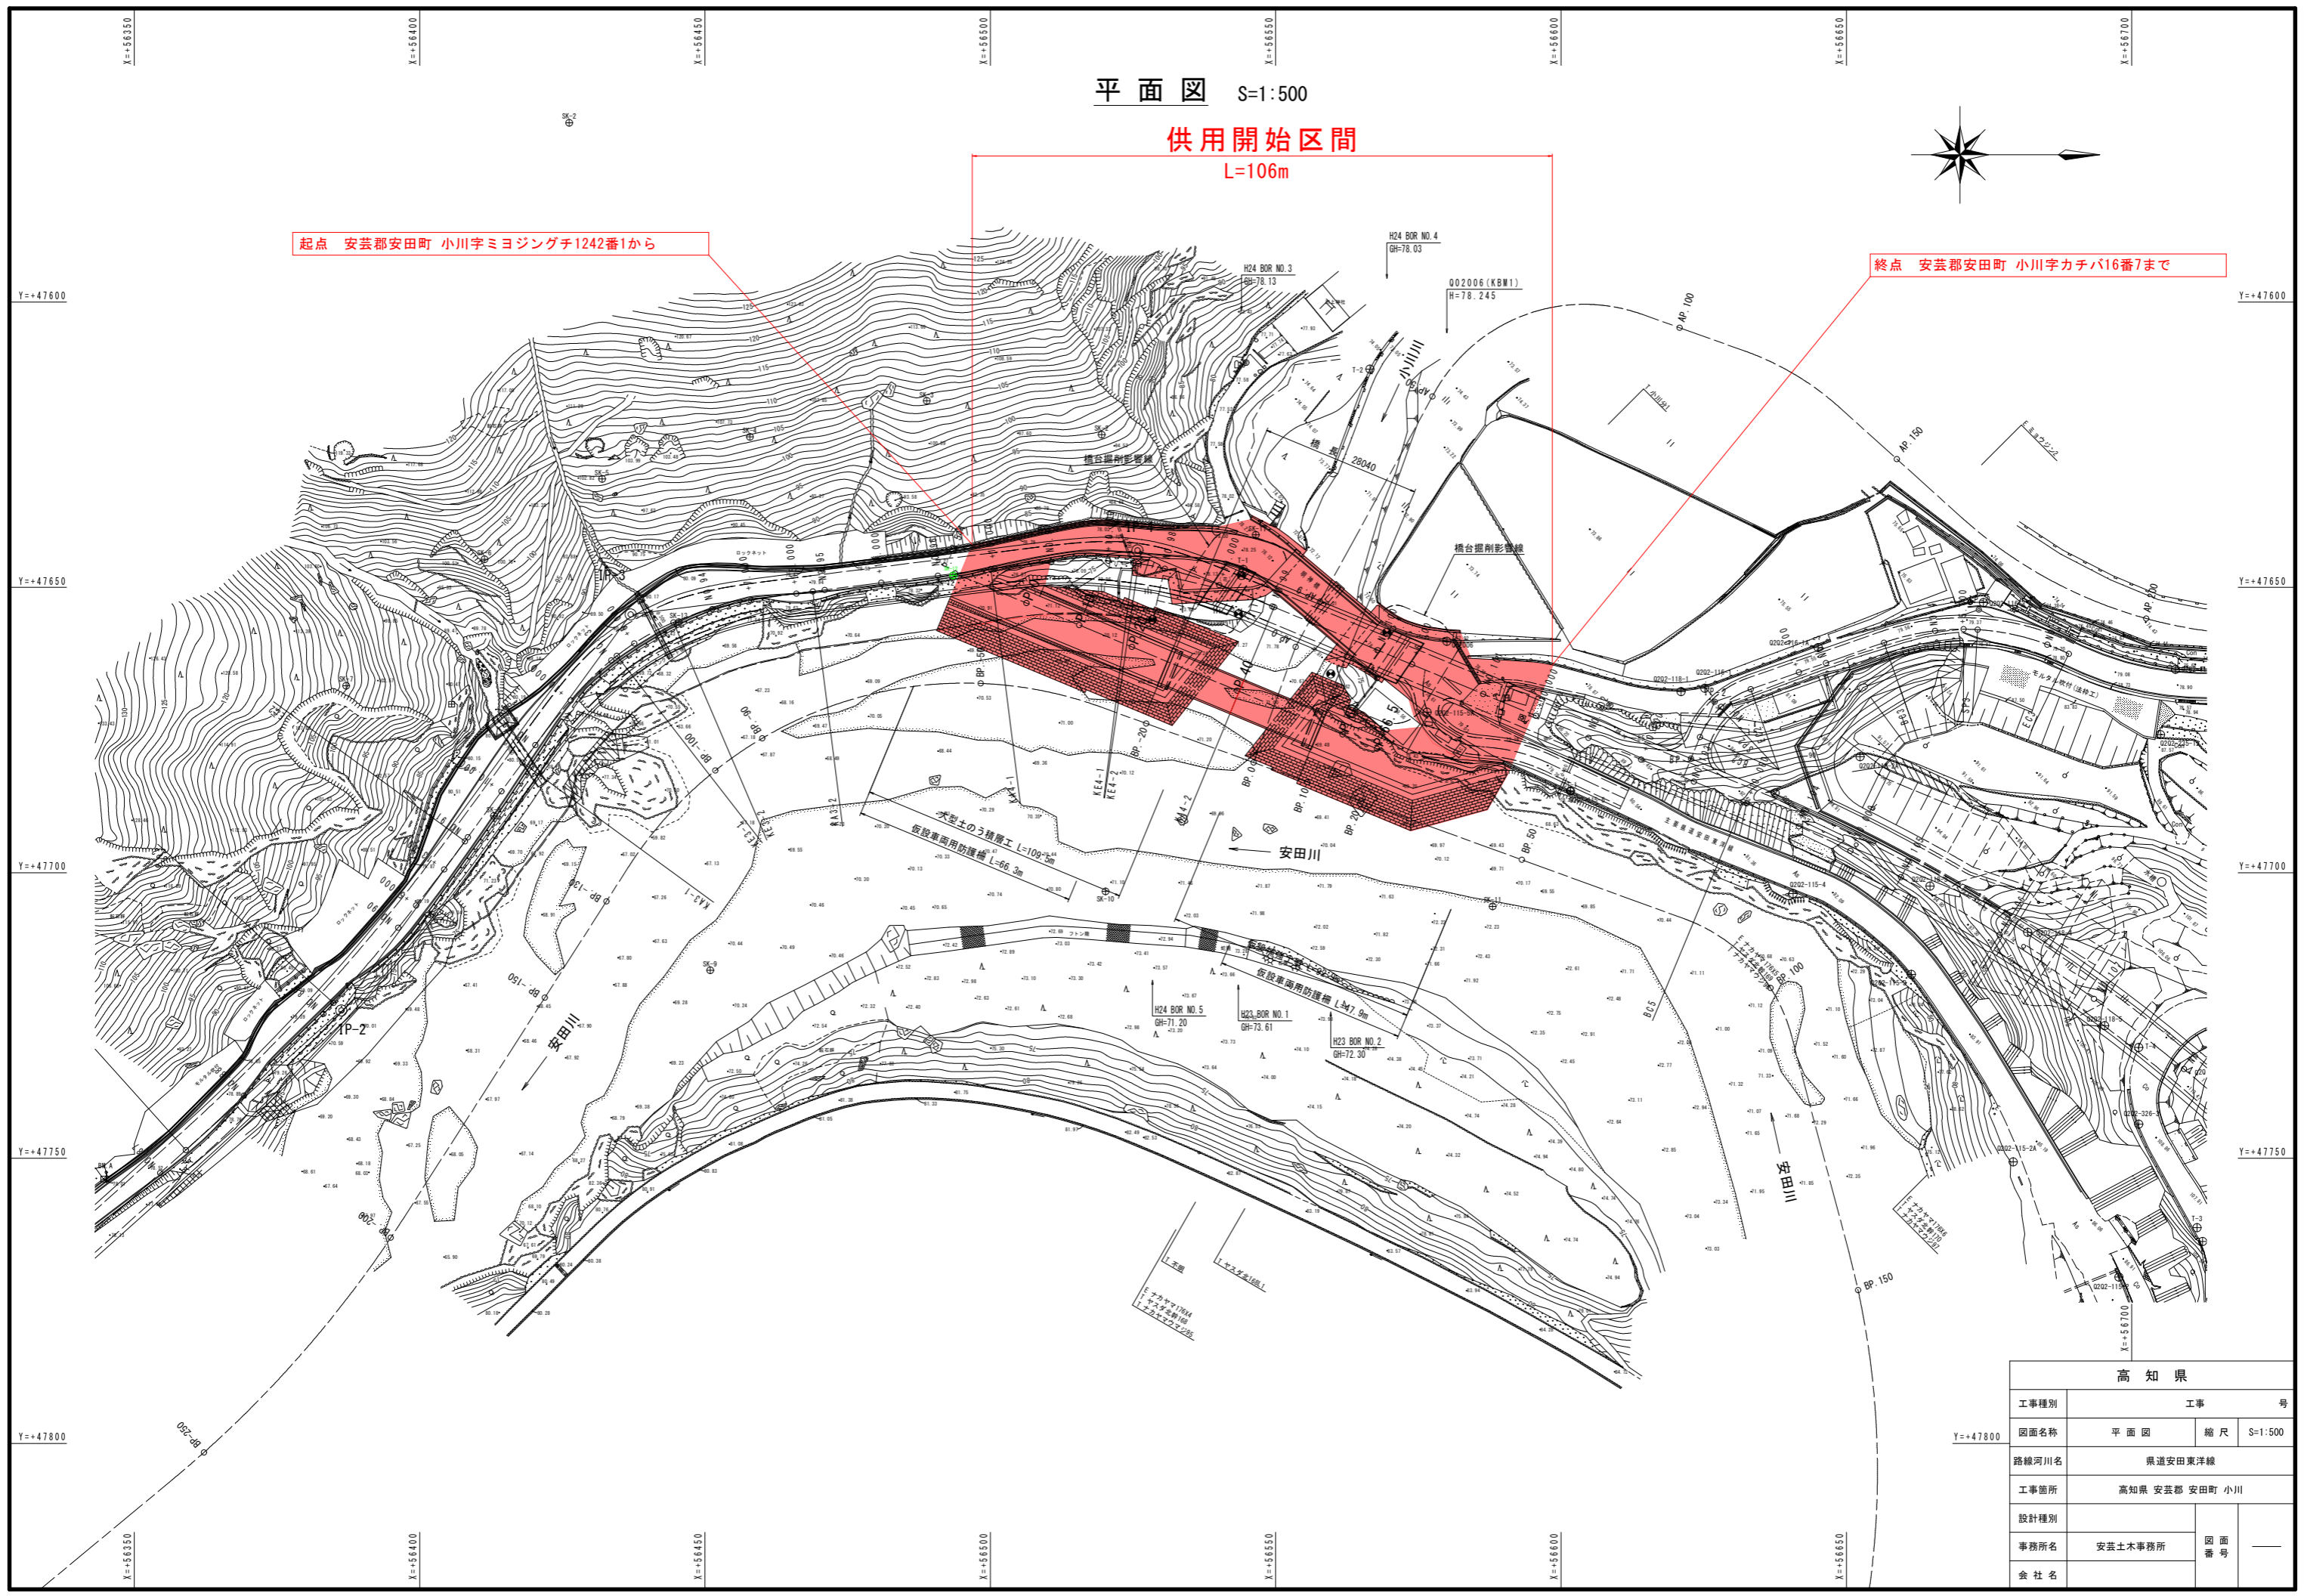

高知県	
工事種別	工事 号
図面名称	平面図 縮尺 S=1:500
路線河川名	県道安田東洋線
工事箇所	高知県 安芸郡 安田町 小川
設計種別	
事務所名	安芸土木事務所 図面番号
会社名	