


平面図 (2工区) S=1:500

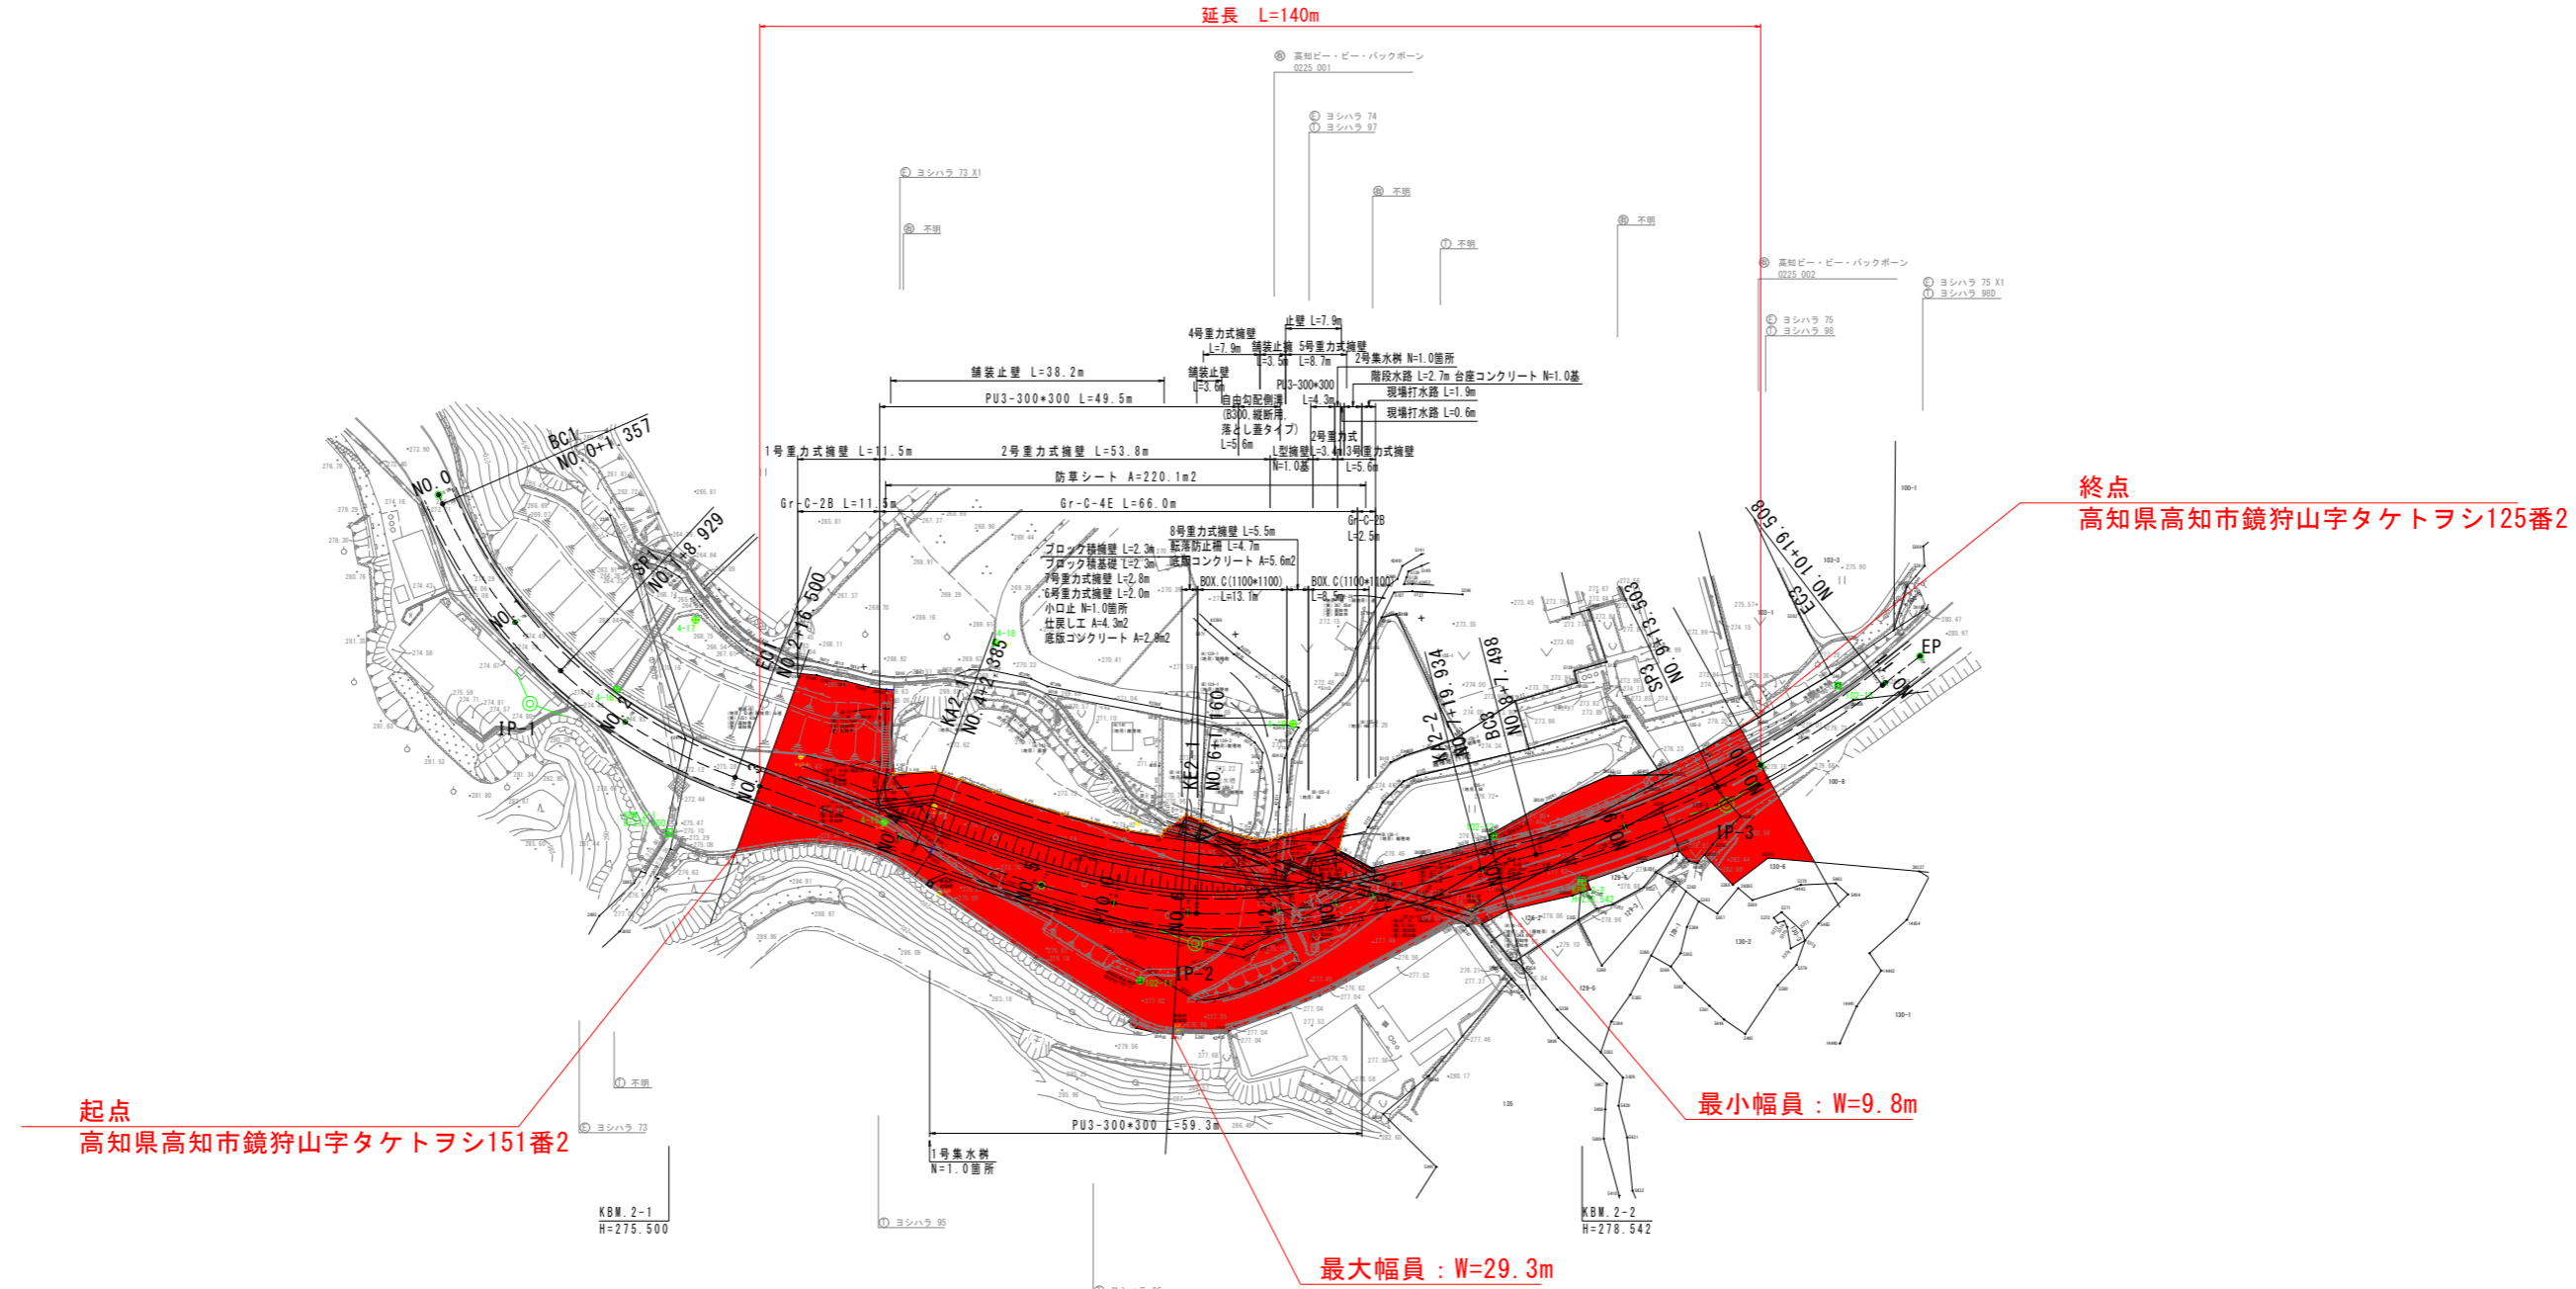

現道改良済み線形

IP	IP-1
IA	46° 27' 48"
R	68.000
TL	29.189
CL	55.144
SL	6.000

IP	IP-2	y	3.861	3.861	
KNO	IP-2-1	IP-2-2	z	17° 13' 42"	17° 13' 42"
IA	34° 27' 24"	Lc	0.0000		
R	64.476	CL	77.549		
L	38.774	38.774	Tc	39.623	39.623
ΔR	0.968	0.968	S	38.619	38.619
XM	19.329	19.329	W	20.294	
x	38.425	38.425	A	50.000	50.000

現道改良済み線形

IP	IP-3
IA	22° 55' 22"
R	130.000
TL	26.358
CL	52.010
SL	2.645

高知県	
工事種別	工事 号
図面名称	平面図(2工区) 縮尺 1:500
路線名	県道高知伊予三島線
工事箇所	高知 郡 大宇 鏡狩山 地内
設計種別	
事務所名	高知土木事務所
会社名	
図面番号	23
	49