
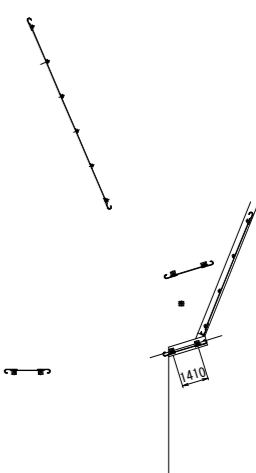


平面図 S=1:400
高知県 高岡郡 四万十町 古城

供用開始区間 L=75m

起点：高岡郡四万十町古城字岩ヶ々^ハ 1273番2から 終点：高岡郡四万十町古城字又口山1376番12まで

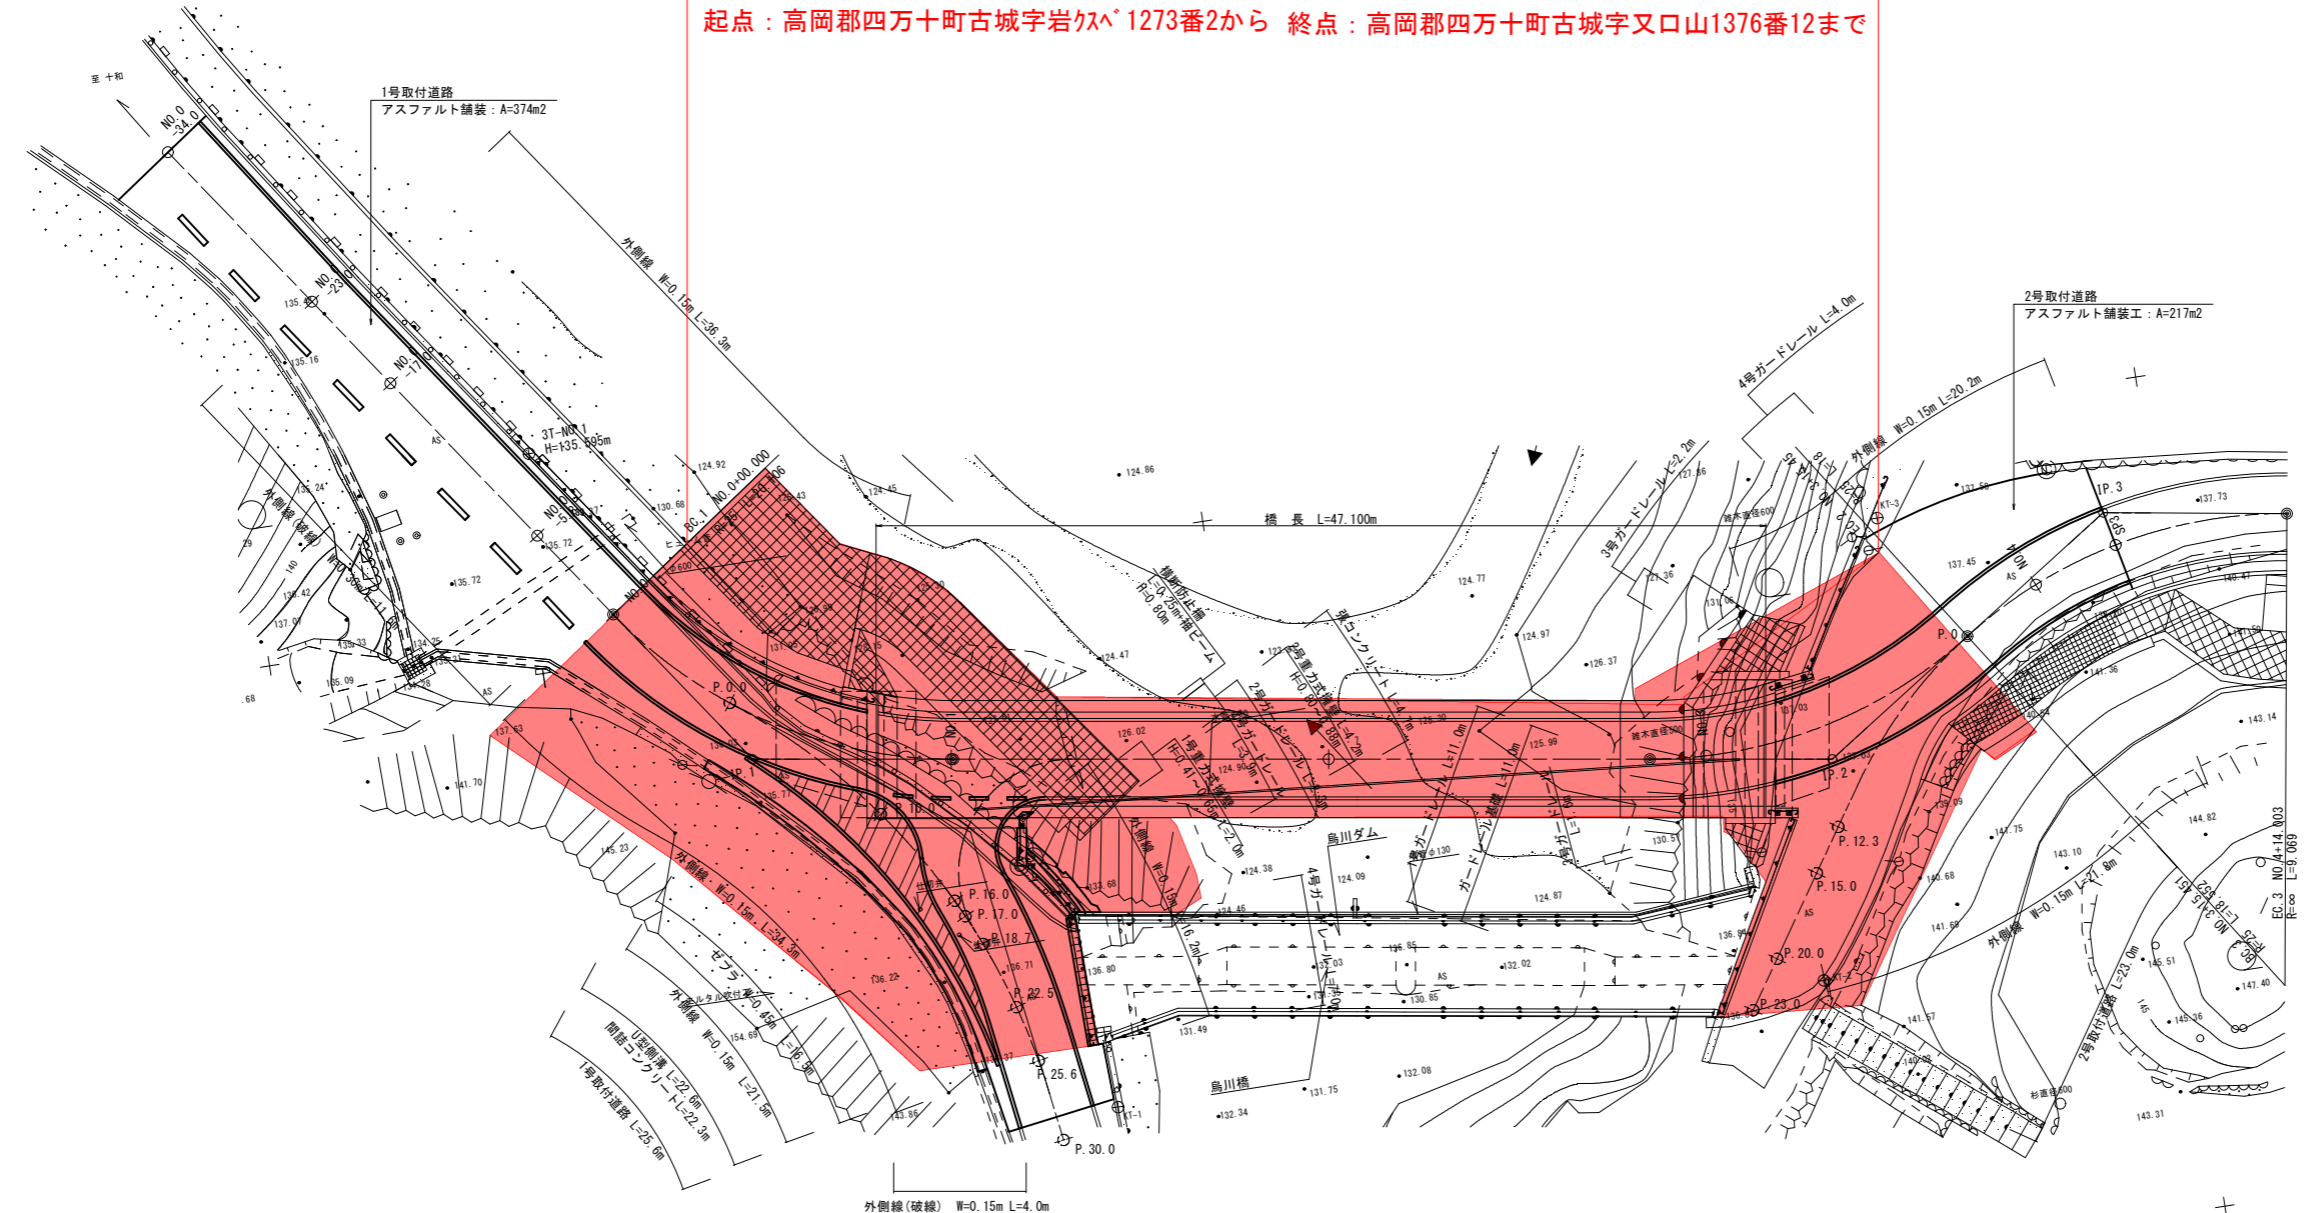

高 知 県			
工事種別			
図面名称	平面図	縮尺	S=1:400
路線河川名	県道十和吉野線		
工事箇所	高知県 高岡郡 四万十町 古城		
設計種別			
事務所名	図面		
会社名	番号		