


# 区域変更区間

変更前起点：高岡郡四万十町打井川字大平1426番から  
変更後起点：高岡郡四万十町打井川字大平1426番から

変更前 L=600m  
変更後 L=600m

変更前終点：高岡郡四万十町打井川字大ウ子1711番4地先まで  
変更後終点：高岡郡四万十町打井川字大ウ子1711番4地先まで

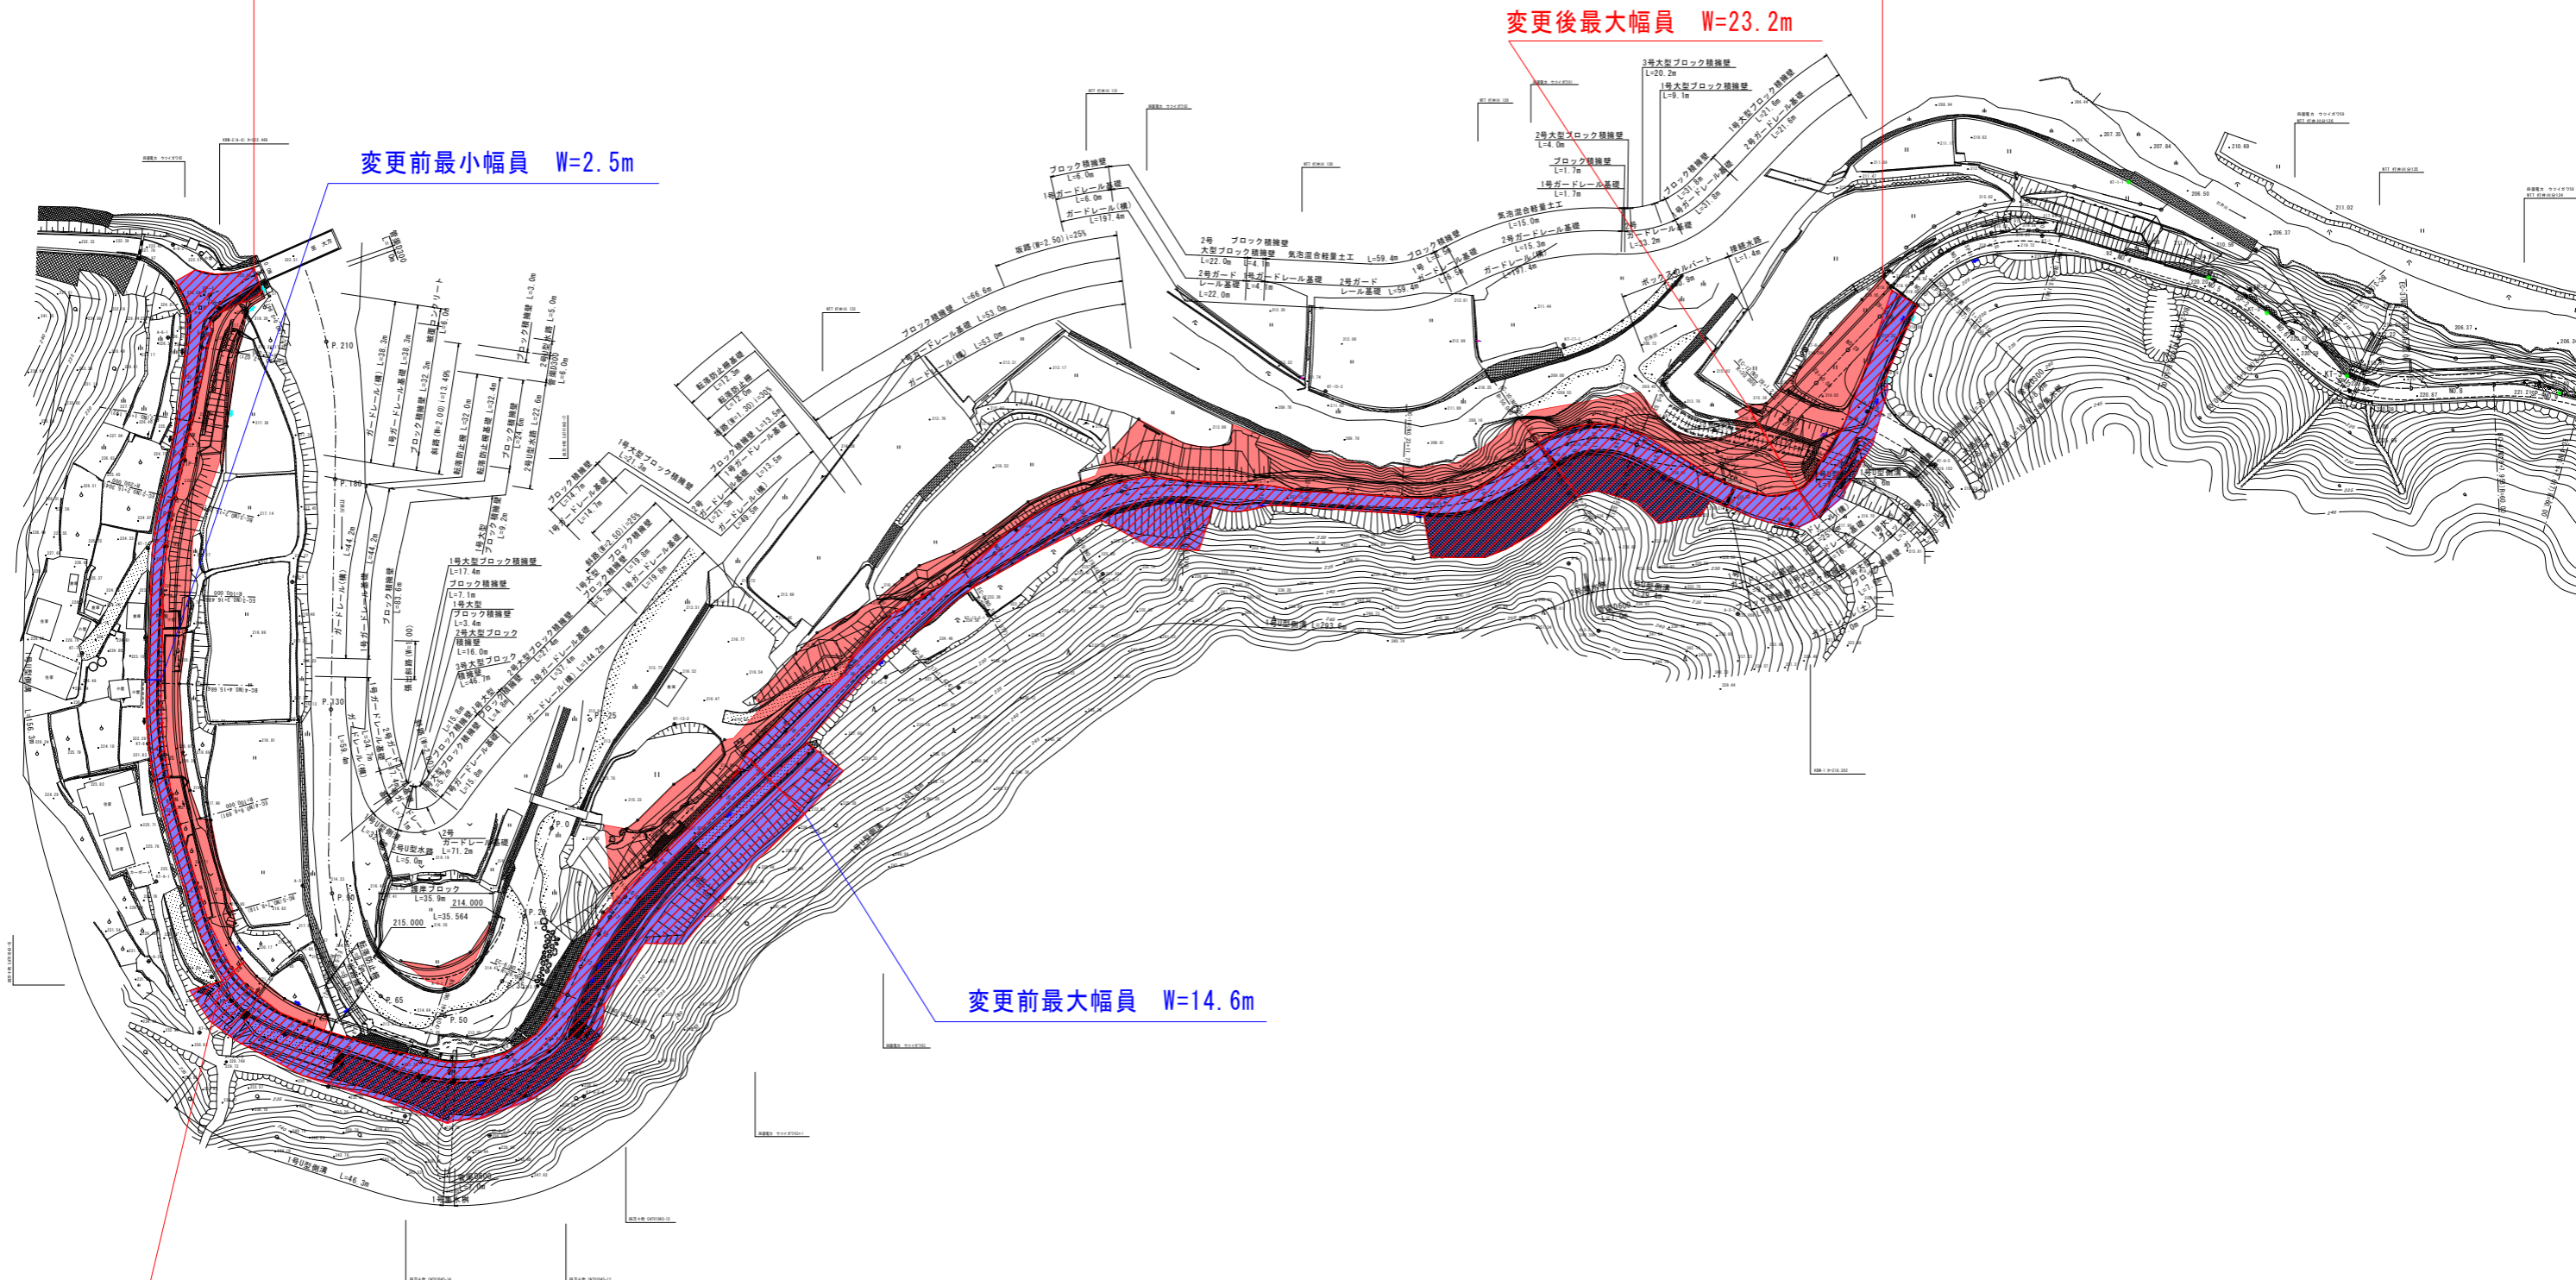

変更前最小幅員 W=2.5m

変更後最大幅員 W=23.2m

変更前最大幅員 W=14.6m

変更後最小幅員 W=5.0m

高 知 県			
工事種別			
図面名称	平面図	縮尺	1:1000
路線名	県道大方大正線		
工事箇所	高岡郡 四万十町 打井川		
設計種別		図面	
事務所名	高岡土木事務所四万十町事務所	番 号	
会社名			