


平面図

S=1:1000

供用開始区間 L=207m

起点
高岡郡日高村柱谷字船出474番2から

終点
高岡郡日高村柱谷字堂ノ元610番1まで

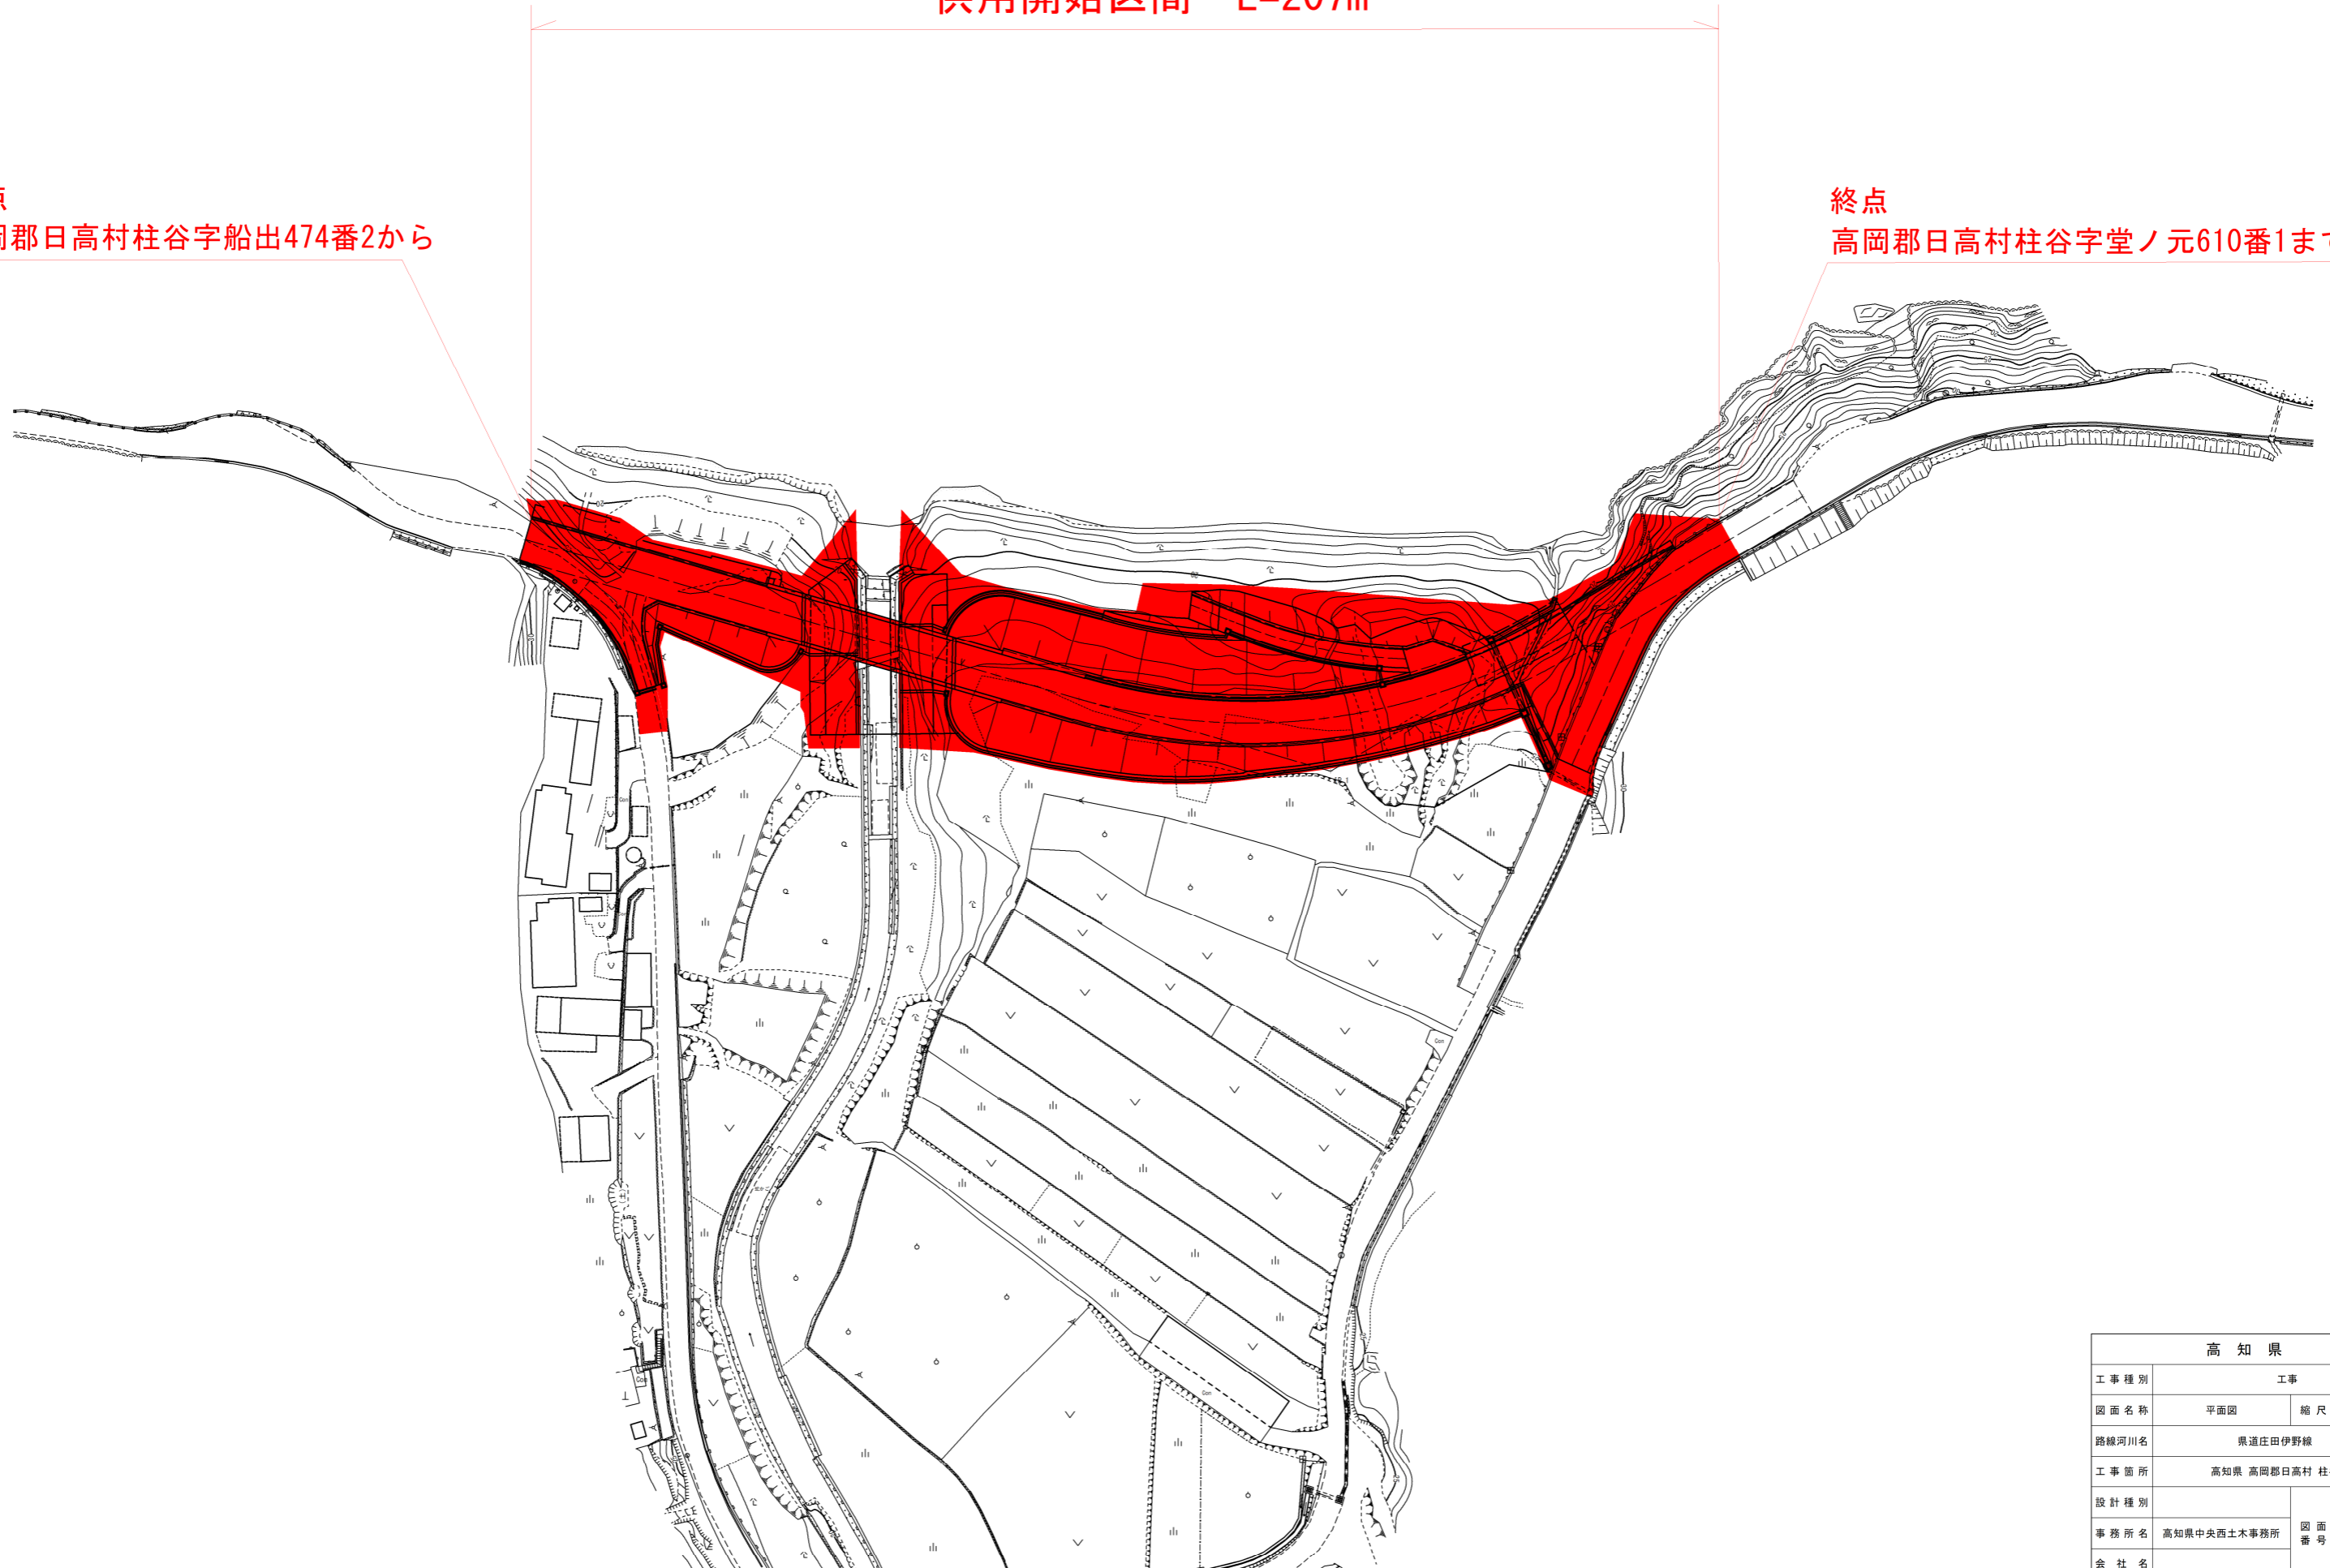

高知県			
工事種別	工事 号		
図面名称	平面図	縮尺	S=1:1000
路線河川名	県道庄田伊野線		
工事箇所	高知県 高岡郡日高村 柱谷		
設計種別			
事務所名	高知県中央西土木事務所	図面番号	
会社名			