


供用開始区間: L=650m

起点: 安芸郡馬路村馬路字カラ谷4198番14から

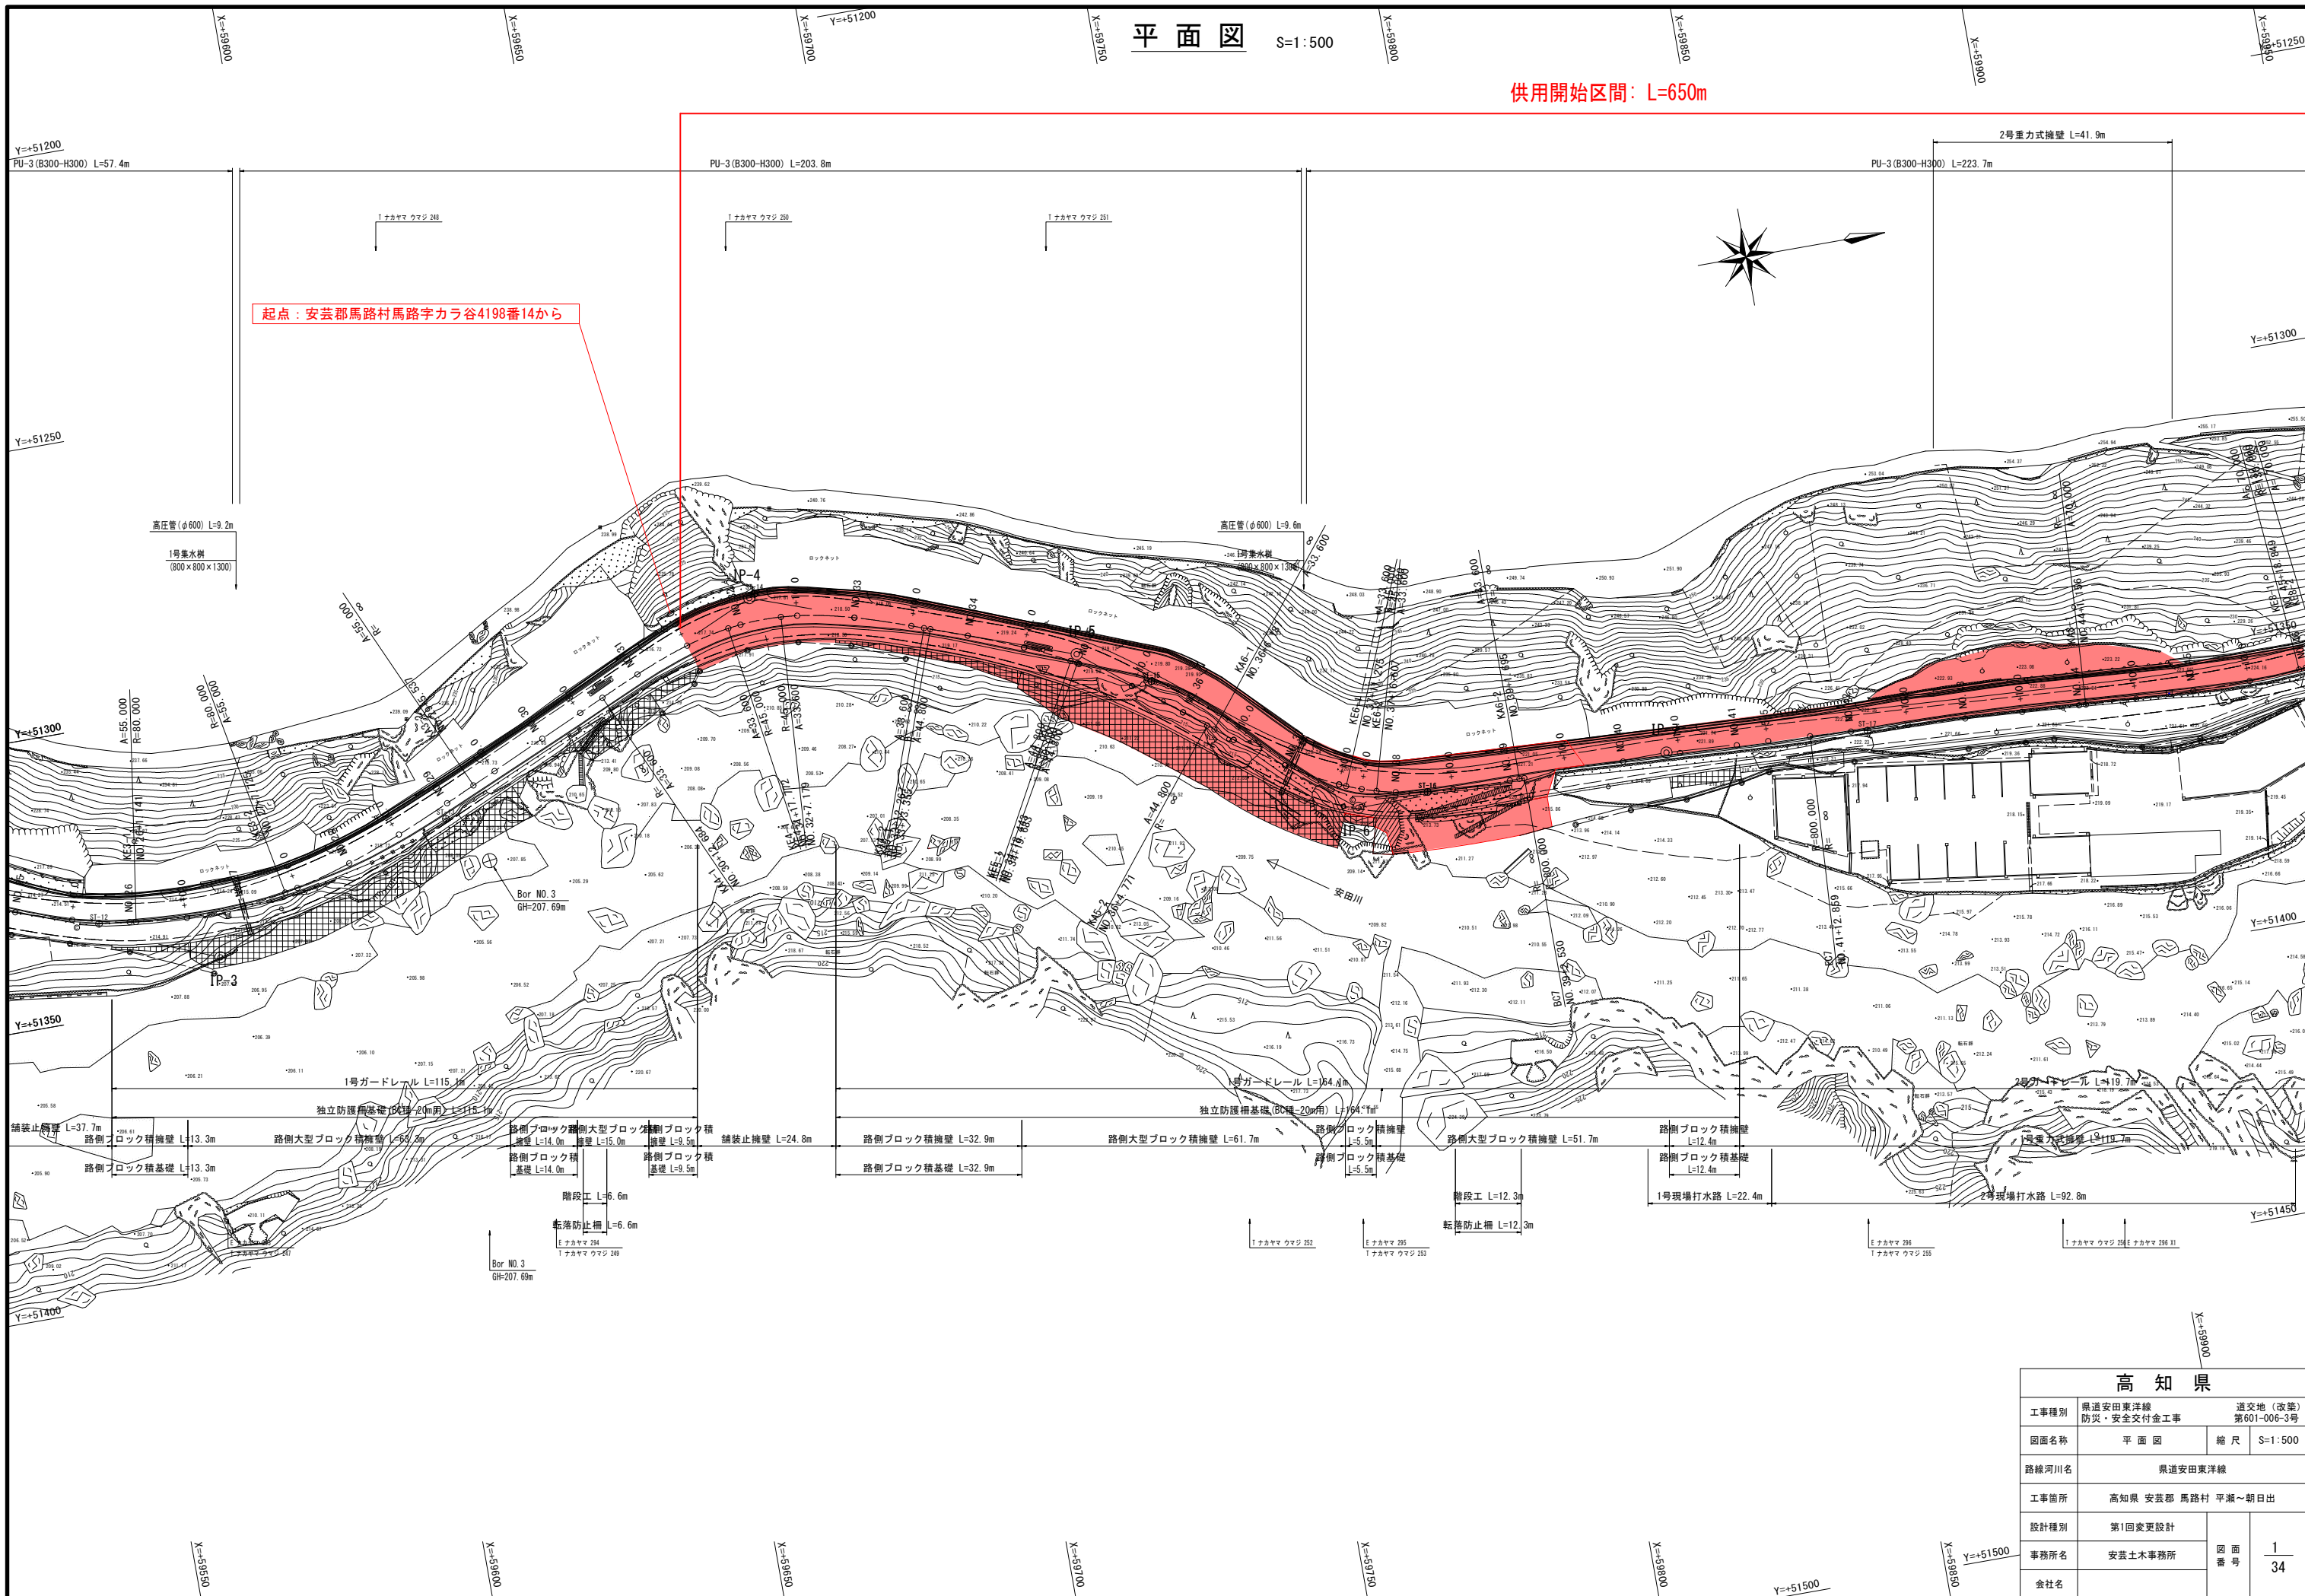


高知県			
工事種別	県道安田東洋線 防災・安全交付金工事	道交地(改築) 第601-006-3号	
図面名称	平面図	縮尺	S=1:500
路線河川名	県道安田東洋線		
工事箇所	高知県 安芸郡 馬路村 平瀬~朝日出		
設計種別	第1回変更設計	図面 番号	1 34
事務所名	安芸土木事務所	会社名	

平面図 S=1:500

供用開始区間: L=650m

終点: 安芸郡馬路村馬路字横岩4197番地先まで

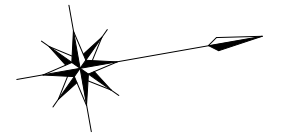

高知県			
工事種別	道交地防災(改築)第601-006-5号 県道安田東洋線 防災・安全交付金工事		
図面名称	平面図	縮尺	S=1:500
路線河川名	県道安田東洋線		
工事箇所	高知県 安芸郡 馬路村 平瀬~朝日出		
設計種別	実施設計	図面番号	1/23
事務所名	安芸土木事務所		