

区域変更区間

変更前起点：高岡郡四万十町寺野字ホケ口623番3から
 変更後B起点：高岡郡四万十町寺野字ホケ口623番3から

変更前終点：高岡郡四万十町寺野字竹淵ノ平山621番2地先まで
 変更後B終点：高岡郡四万十町寺野字竹淵ノ平山621番2地先まで

変更後A起点：高岡郡四万十町寺野字ホケ口200番2から

変更後A終点：高岡郡四万十町寺野字竹淵ノ平山459番7まで

変更前 L=90m
 変更後A L=35m
 変更後B L=70m

変更後B最小幅員 W=6.8m


変更後B最大幅員 W=21.6m

変更前最小幅員 W=4.2m

変更後A最小幅員 W=4.3m

変更後A最大幅員 W=10.5m

変更前最大幅員 W=20.0m

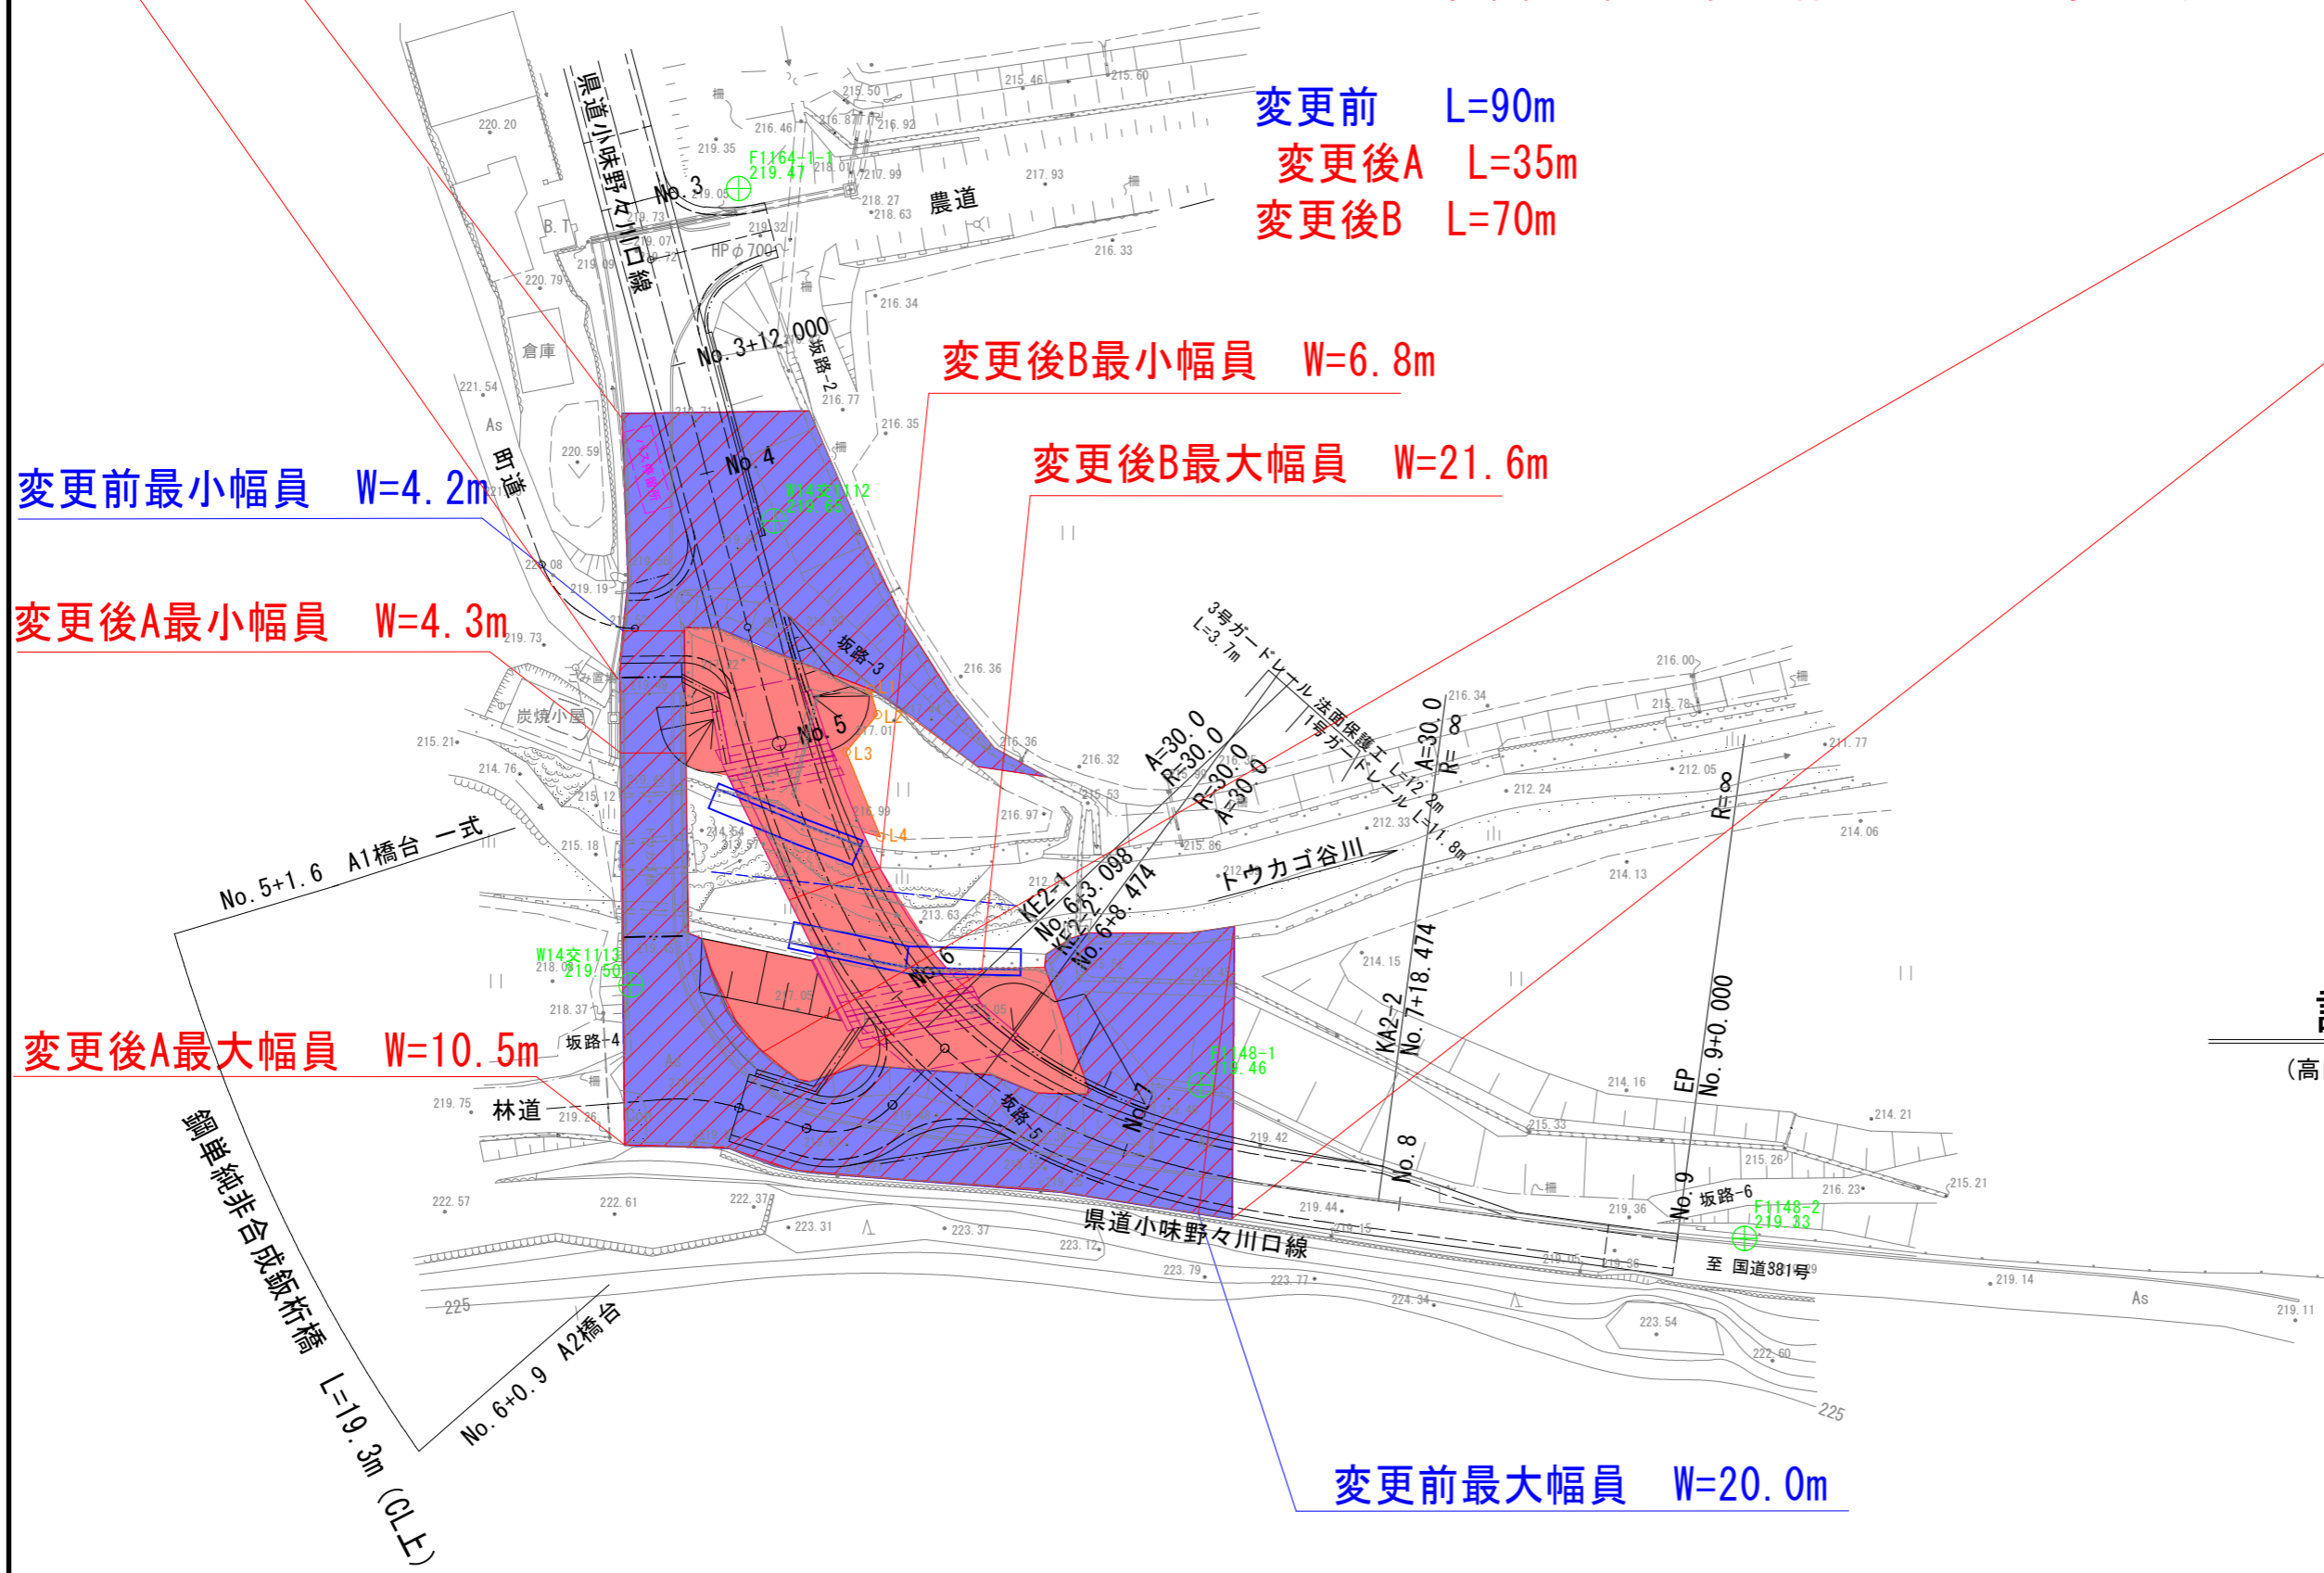


点名	X	Y
F1164-1	24420.965	-39251.687
W14交1112	24372.024	-39293.640
W14交1113	24369.291	-39226.294
F1148-1	24323.513	-39297.697
F1148-2	24285.925	-39293.240
F1164-1-1	24388.246	-39276.104

設計終点

計画平面図

S=1:500

(高岡郡四万十町寺野地内)

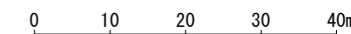

道路詳細設計 <世界測地系>

高 知 県			
工事種別			
図面名称	計画平面図	縮尺	S=1:500
路線呼称	県道小味野々川口線		
工事箇所	高岡郡四万十町寺野		
設計種別			
事務所名	高知県須崎土木事務所 四万十町事務所	図面 番号	
会社名			