

用地実測図

安芸市古井字揚ヶ谷山 地内

S=1:500

供用開始図



基準点座標リスト			用地幅杭点座標リスト			境界点座標リスト		
点名	X	Y	点名	X	Y	点名	X	Y
7S-1	200.000	200.000	284-15-2補1	197.379	230.830	284-15-1	246.251	204.531
7S-2	160.766	223.911	284-15-2補3	202.117	228.962	284-15-2	207.072	227.009
補助基準点座標リスト			284-15-1-2	216.191	230.896	284-15-2-1	199.432	243.449
点名	X	Y	284-15-1-1	219.200	227.160	286	230.778	148.859
7S-1-1	195.353	208.673	284-15-1補1	219.449	219.909	287	170.966	190.529
7S-1-2	179.718	217.916	307-97補1	180.089	212.759	287-1	111.033	185.112
準拠点座標リスト			307-97-1	175.184	195.058	307-97	177.390	214.721
点名	X	Y	307-97-2	181.275	195.125	307-98	186.844	207.648
J-7-1	202.318	197.622	307-97-3	183.977	191.273	307-99	194.067	199.925
J-7-2	172.910	222.134	307-97-4	191.828	187.894	307-100	207.951	189.125
			307-99補1	195.390	198.896			

地番	名称	標識	X	Y	辺長
(B) 436-	284-15-1補1 (北外+杭)		219.449	219.909	14.268
	284-15-2 ()		207.072	227.009	10.418
	284-15-2補1 (北外+杭)		197.379	230.830	8.143
	284-15-2補3 (北外+杭)		205.415	229.511	10.507
	284-15-1-2 (北外+杭)		215.787	231.196	5.285
	284-15-1-1 (北外+杭)		219.200	227.160	7.255
	284-15-1補1 (北外+杭)		219.449	219.909	
	借面積		184.104976	m ²	
	面積		92.0524880	m ²	
	地積		92	m ²	
(A) 436-1	公簿		1042485.9582140	m ²	
	総計		92.0524880	m ²	
	残地		1042393.9057260	m ²	
	地積		1042393	m ²	


*公式 $A = 1/2 \sum (X_2 - X_1) (Y_1 + Y_2)$

地番	名称	標識	X	Y	辺長
(B) 436-	307-99補1 ()		195.390	198.896	11.564
	307-97-4 ()	変換前	191.828	187.894	8.274
	307-97-3 ()	変換前	184.377	191.493	5.319
	307-97-2 ()	変換前	179.714	194.054	4.448
	307-97-1 ()	変換前	175.377	195.042	18.332
	307-97補1 ()		180.089	212.759	8.351
	307-98 ()		186.844	207.648	10.721
	307-99 ()		194.067	199.925	1.676
	307-99補1 ()		195.390	198.896	
		借面積		545.869620	m ²
	面積		272.9348145	m ²	
	地積		272	m ²	
(A) 436-6	公簿		61320.75	m ²	
	総計		272.9348145	m ²	
	残地		61047.8151855	m ²	
	地積		61047	m ²	

*公式 $A = 1/2 \sum (X_2 - X_1) (Y_1 + Y_2)$

起点：安芸市古井字揚ヶ谷山436番1から

終点：安芸市古井字揚ヶ谷山436番1まで

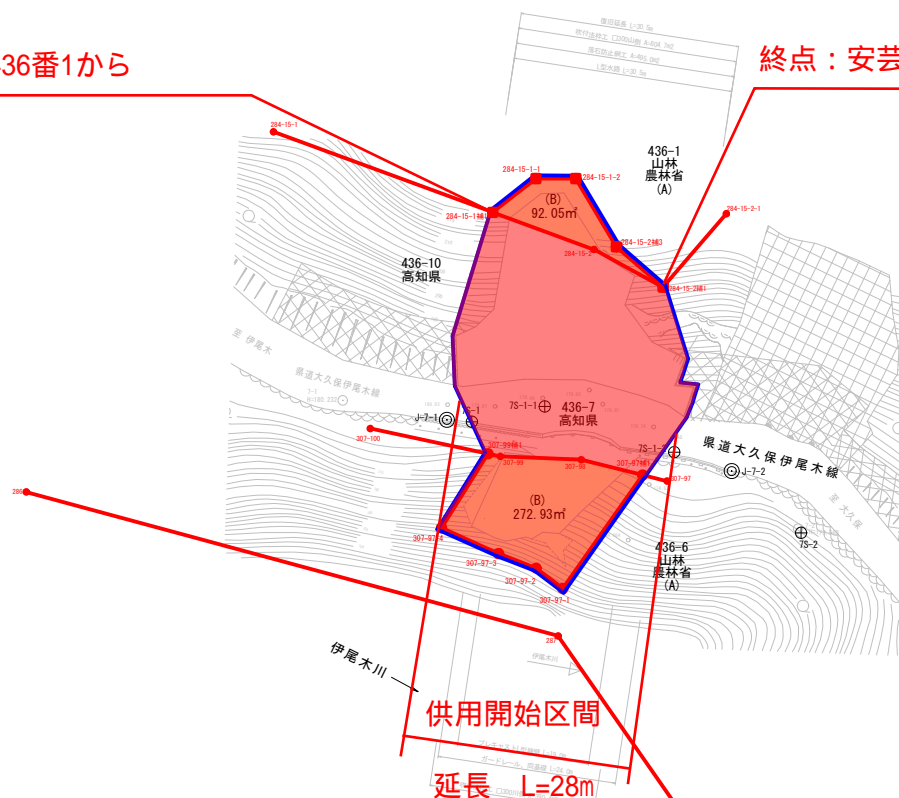

	事業計画区域
	保安林解除区域

高 知 県			
工事種別	道災(委)第03-09-102号 県道大久保伊尾木線道路災害用地測量調査委託業務		
図面名称	実測平面図	縮尺	S=1:500
路線河川名	県道大久保伊尾木線		
工事箇所	安芸市古井字揚ヶ谷山 地内 (古井7)		
設計種別		図面番号	1/1
事務所名	安芸土木事務所		
会社名			