


供用開始区間

起点 高岡郡四方十町米奥字佛ノ窪551番1から L=180m 終点 高岡郡四方十町米奥字宮ノ前650番4まで

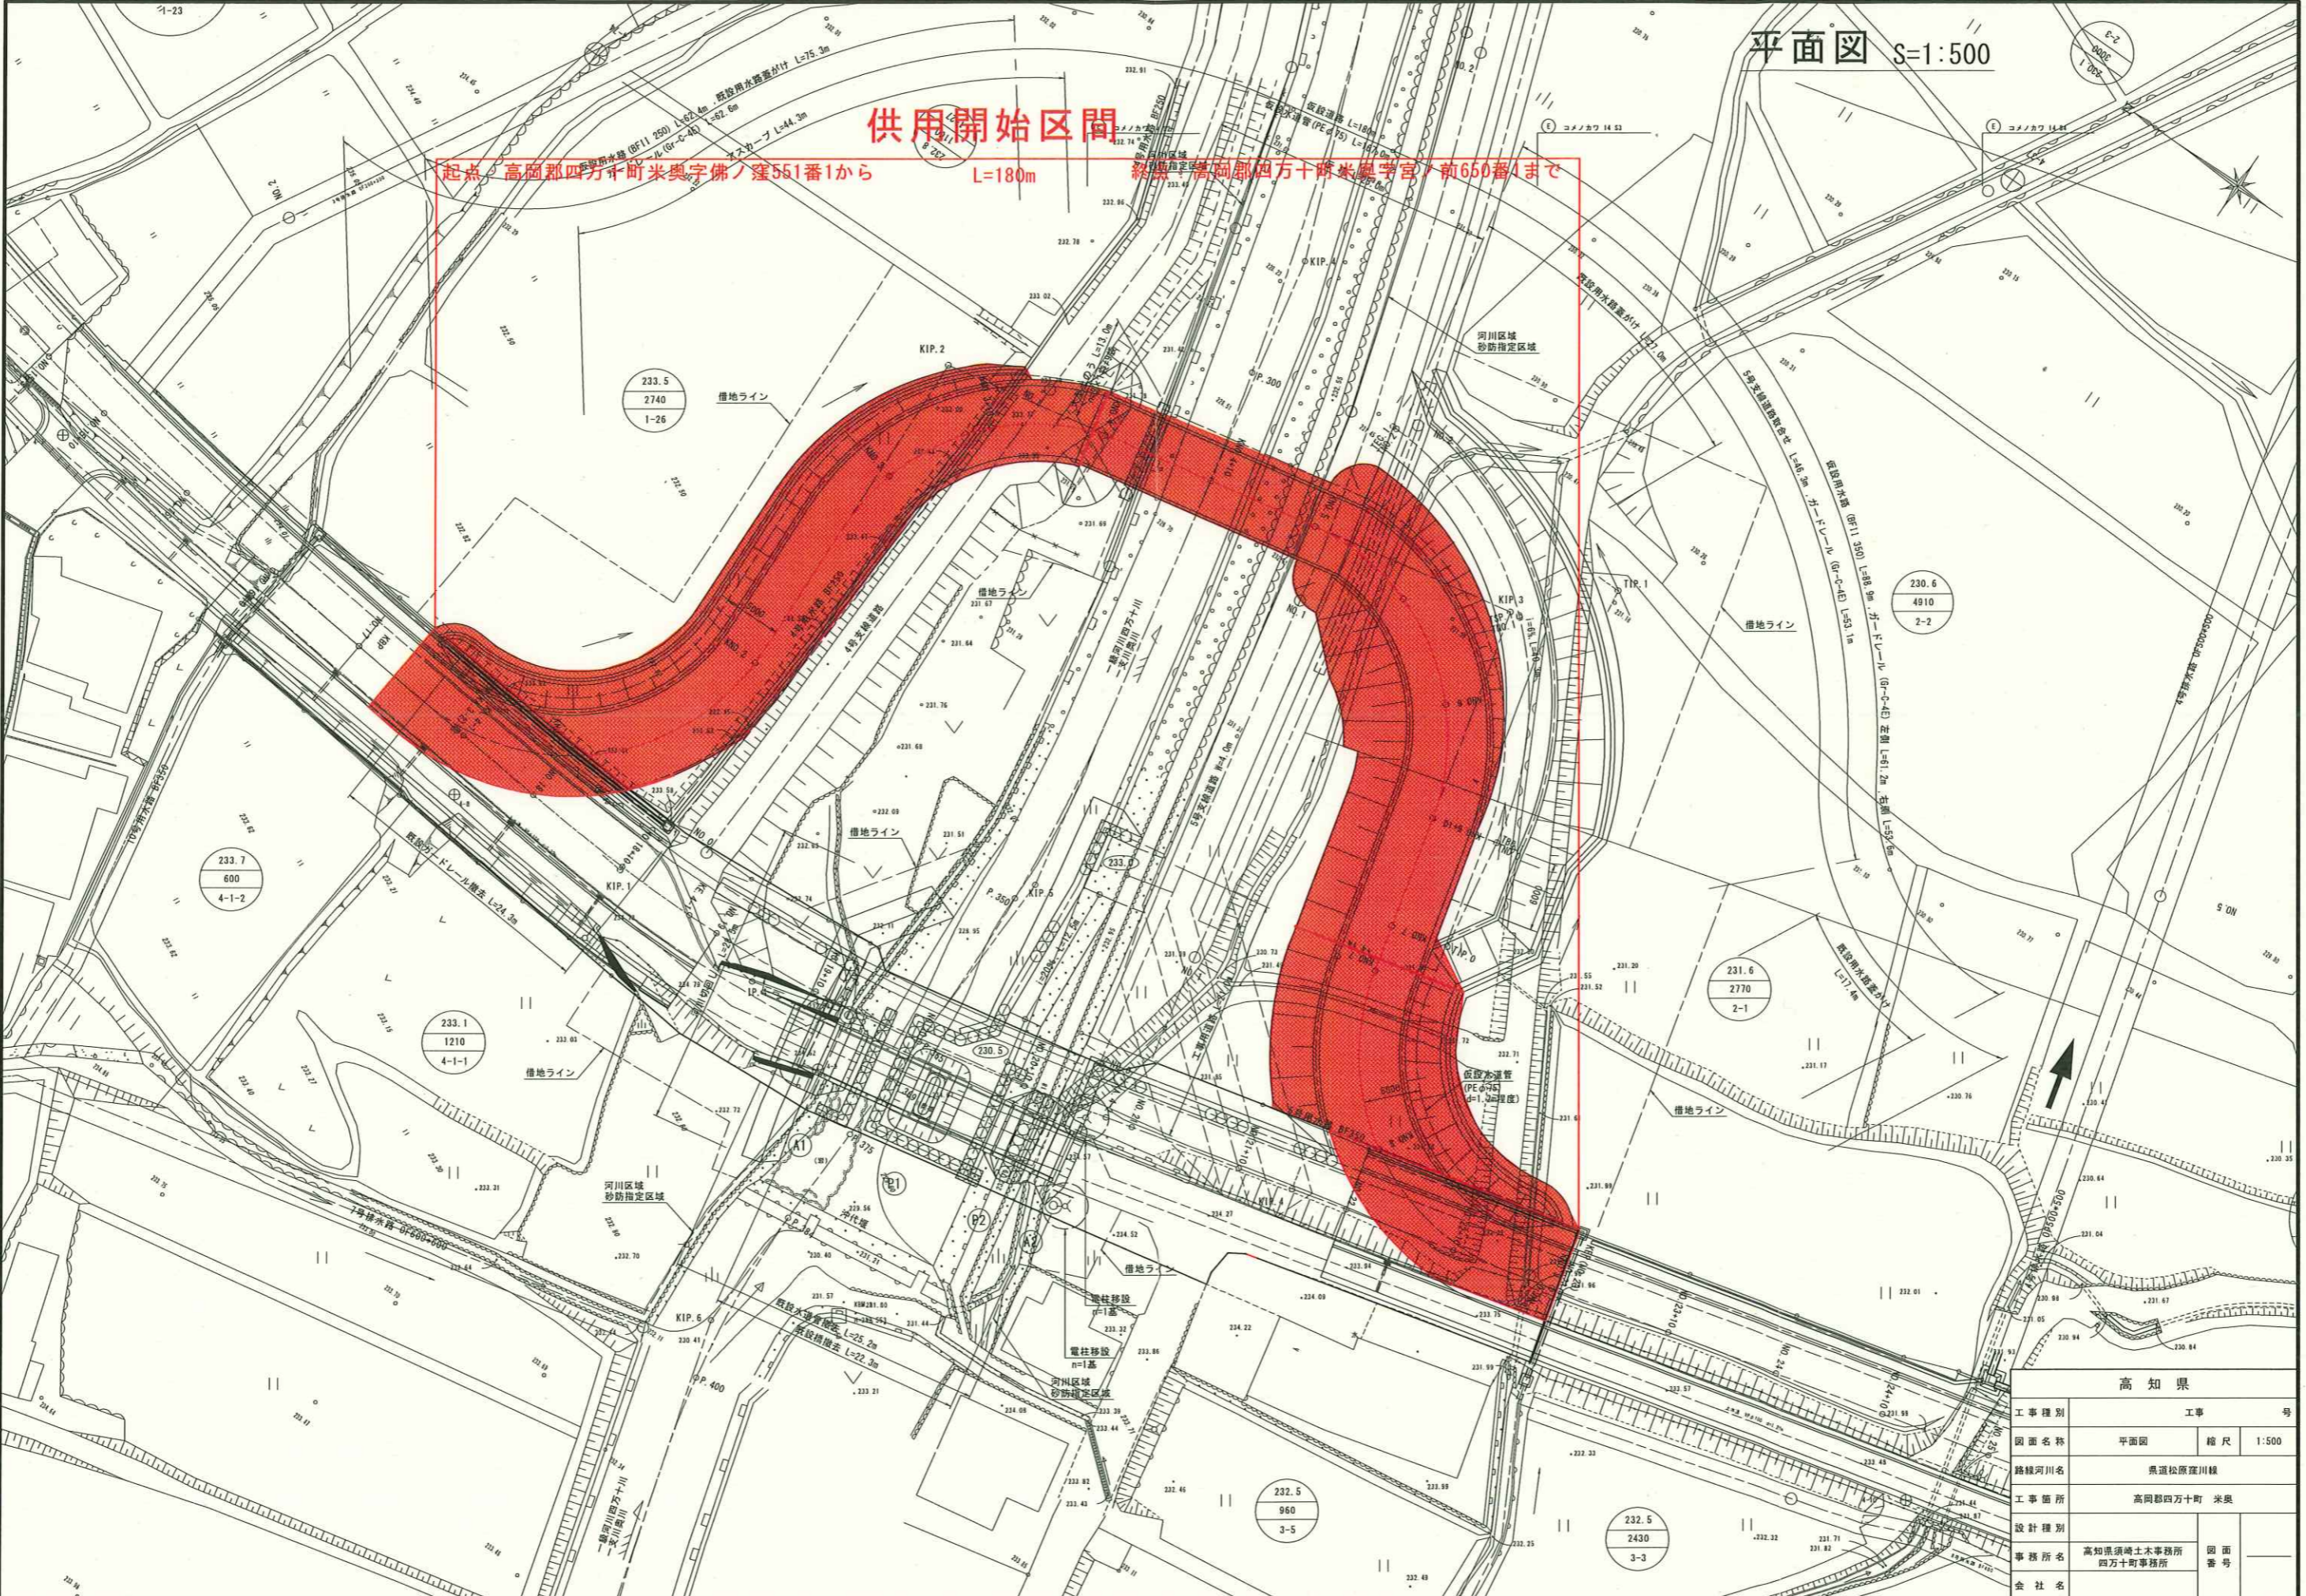

高知県			
工事種別	工事番号		
図面名称	平面図	縮尺	1:500
路線河川名	黒道松原窪川線		
工事箇所	高岡郡四方十町 米奥		
設計種別	2430	図面	
事務所名	高知県須崎土木事務所 四方十町事務所	番号	
会社名			