
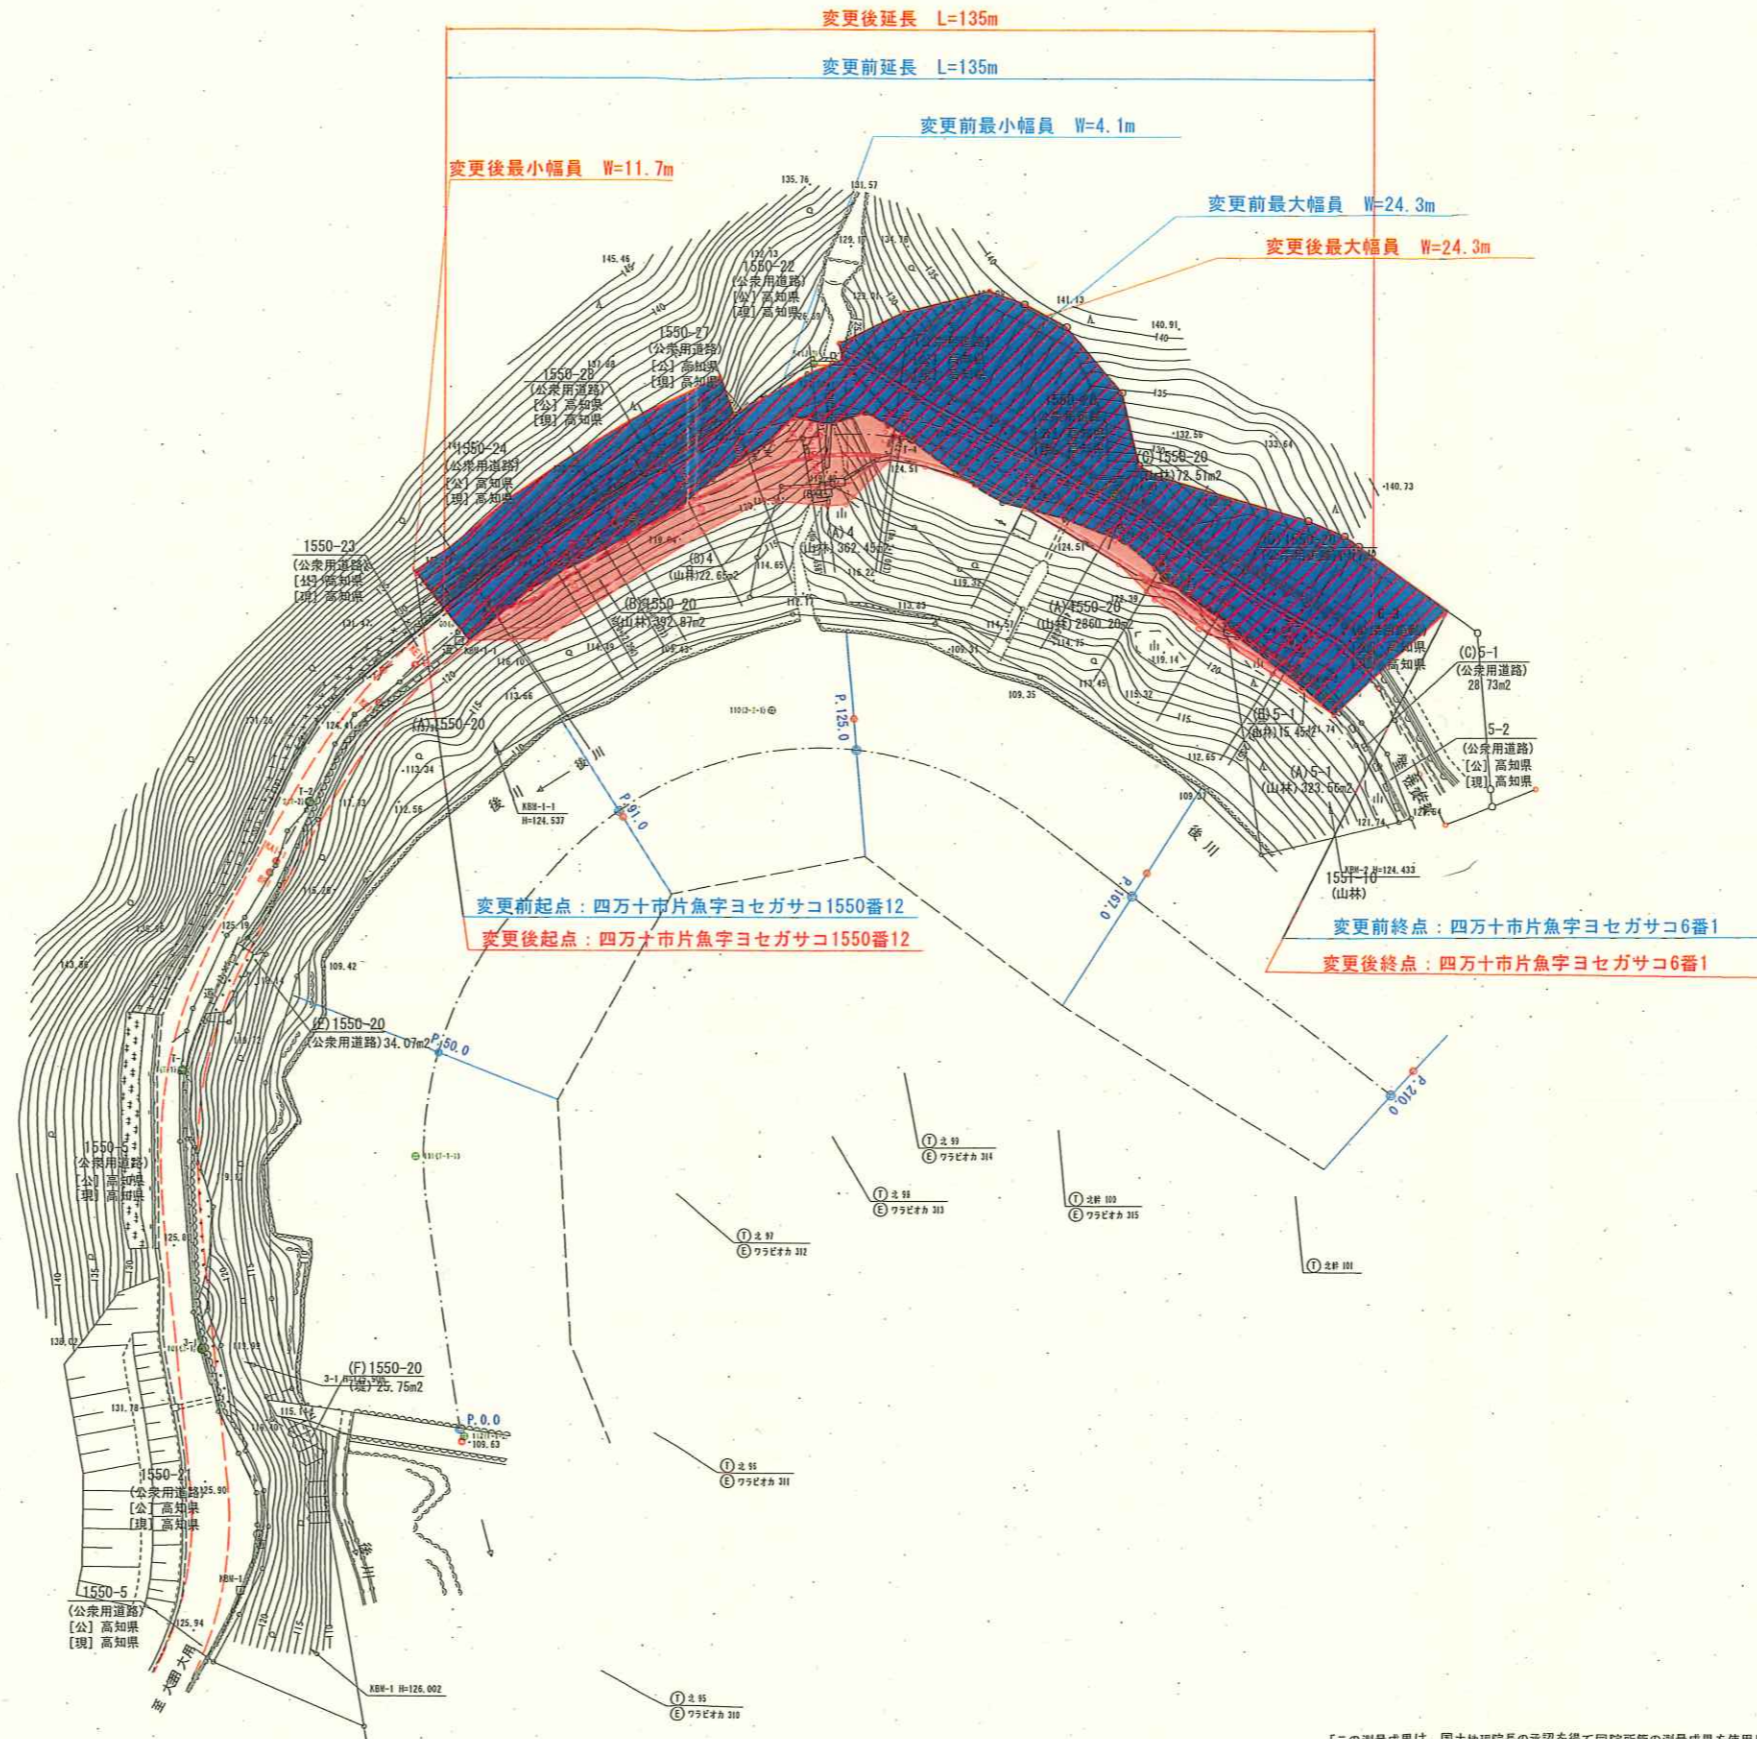


計画平面図

S=1:500

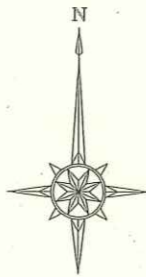

変更前起点：四万十市片魚字ヨセガサコ1550番12
 変更後起点：四万十市片魚字ヨセガサコ1550番12

変更前終点：四万十市片魚字ヨセガサコ6番1
 変更後終点：四万十市片魚字ヨセガサコ6番1

高知県		
工事種別		
図面名称	縮尺	1:500
路線河川名	県道住次郎佐賀線	
工事箇所	高知県 四万十市 片魚	
設計種別		
事務所名	幅多土木事務所	図面番号
会社名		

「この測量成果は、国土地理院長の承認を得て同院所管の測量成果を使用し得たものである（承認番号）令4四公第212号」