
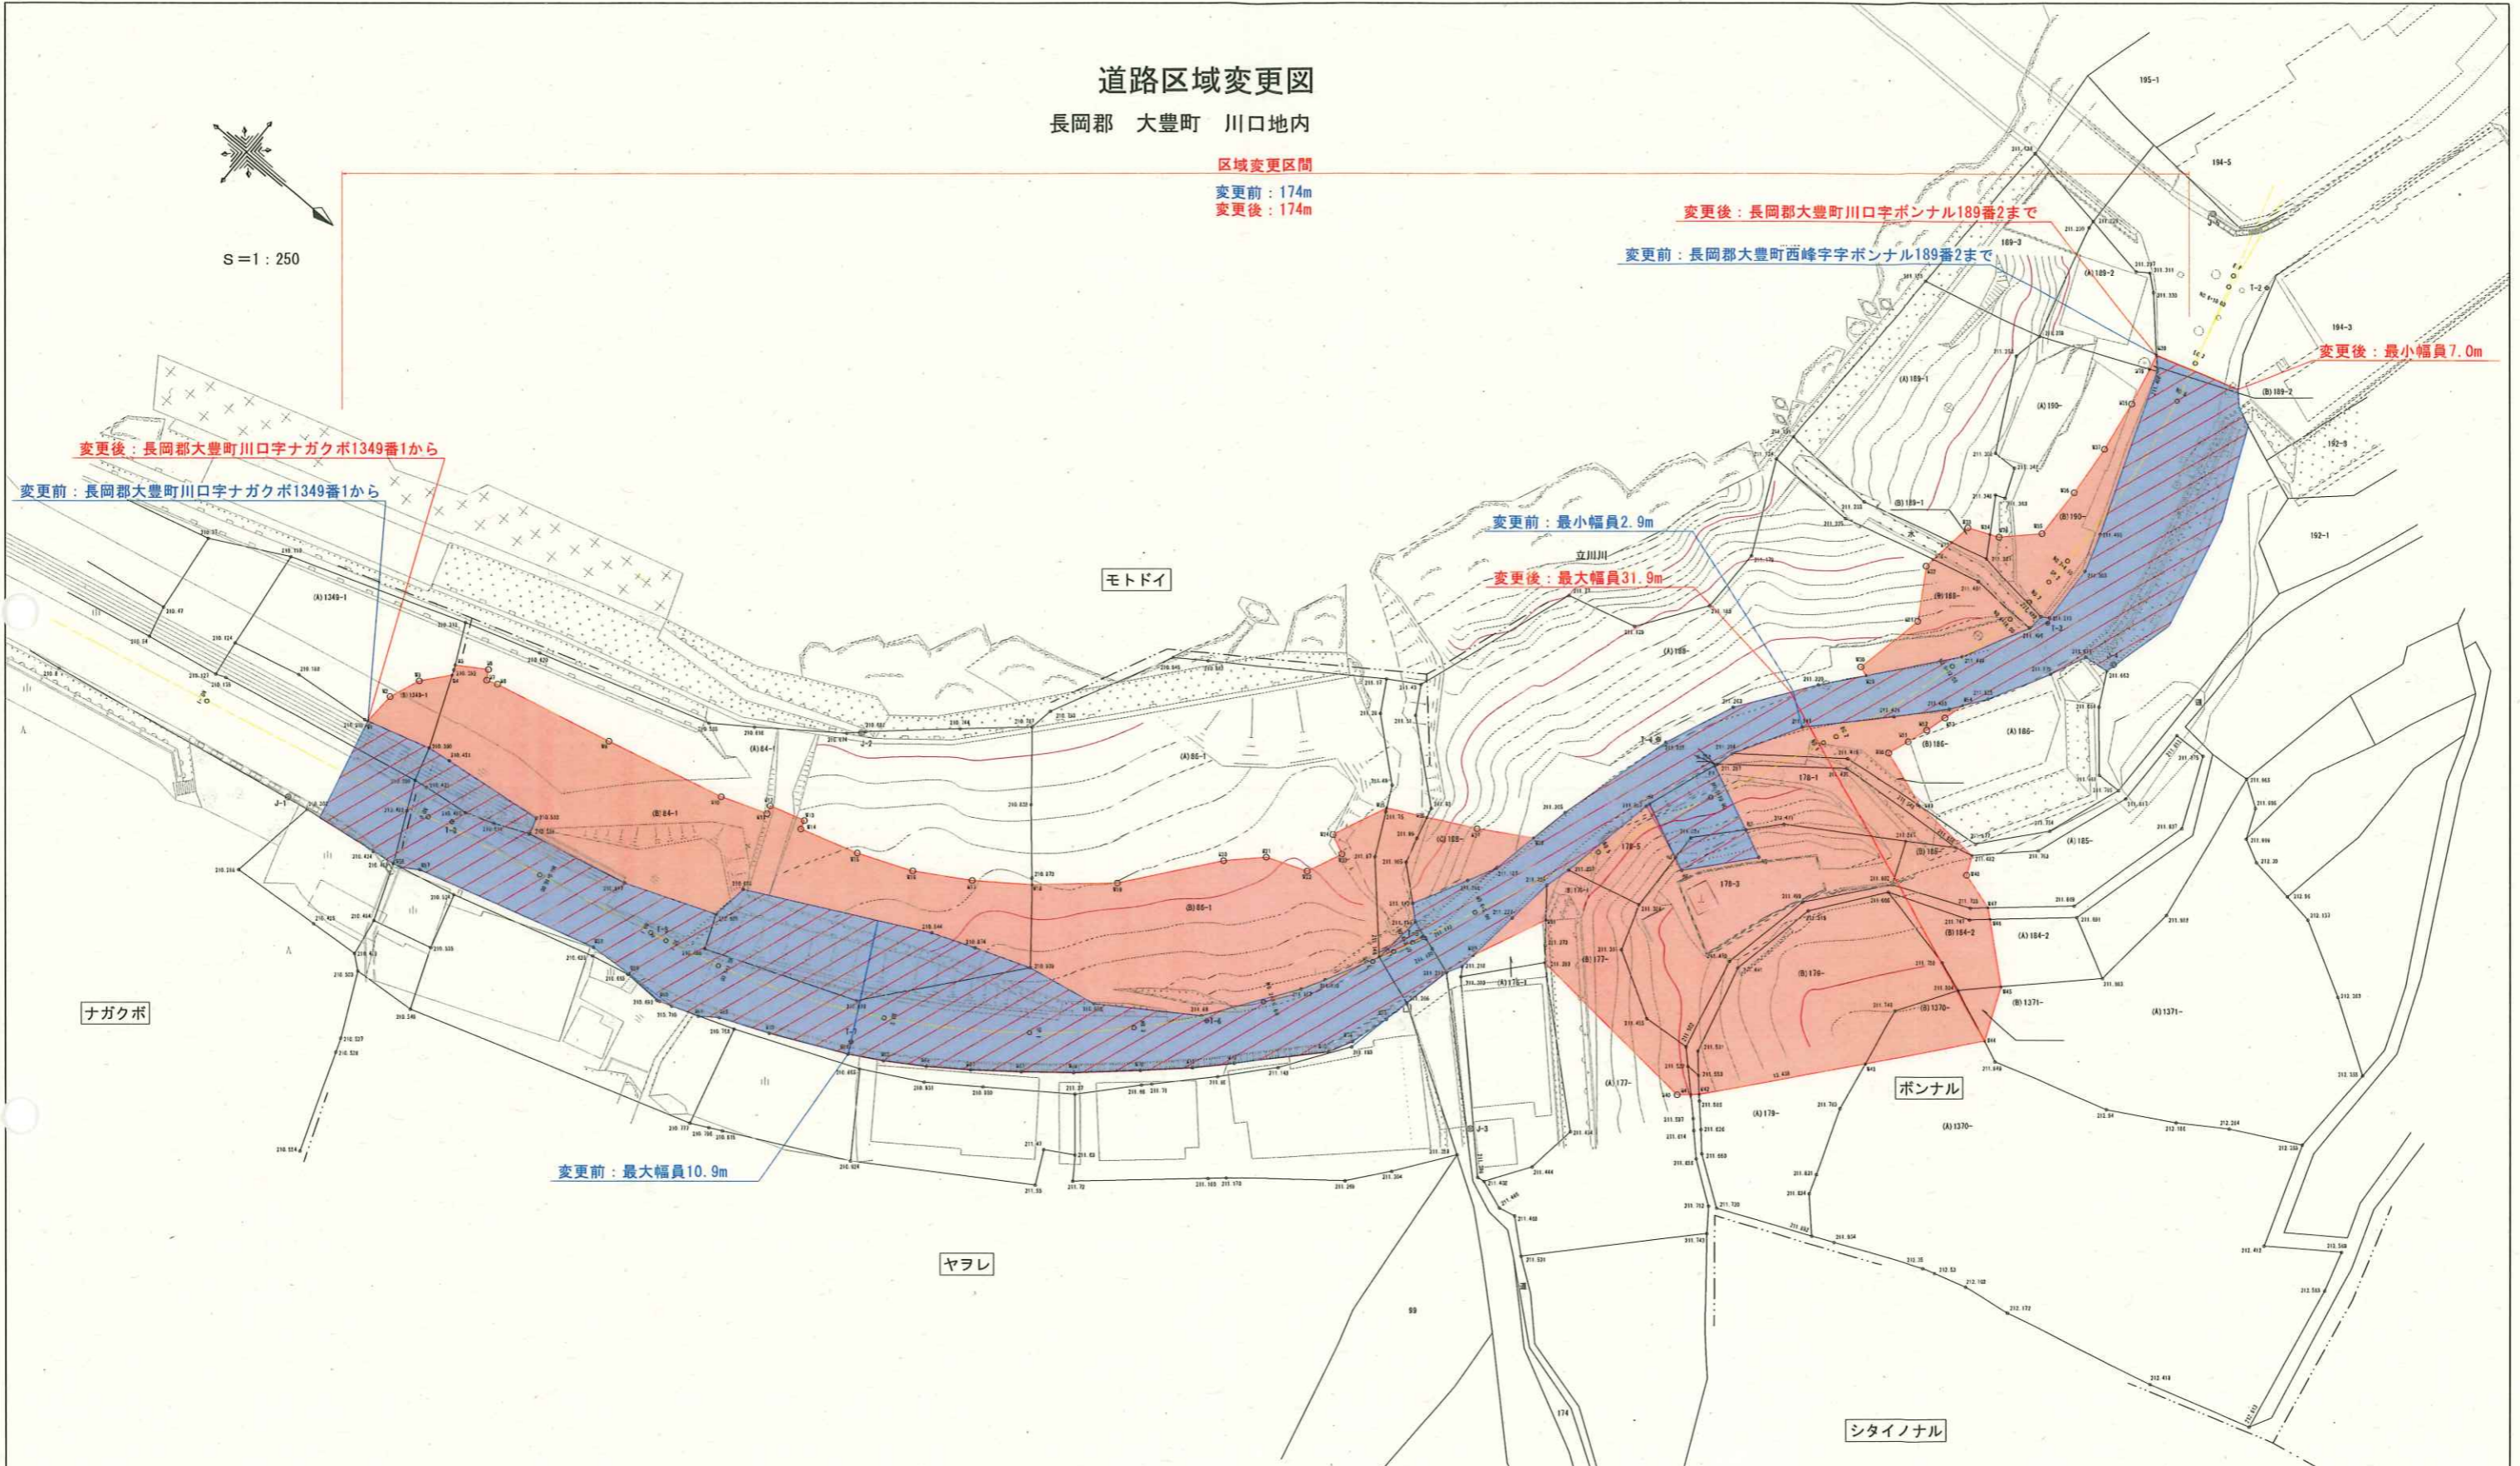


# 道路区域変更図

長岡郡 大豊町 川口地内

区域変更区間  
 変更前：174m  
 変更後：174m

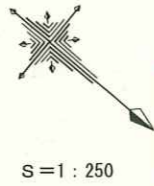

高知県			
工事種別			
図面名称	用地平面図	縮尺	1/250
踏線河川名	県道磯谷本山線		
工事箇所	高知県 長岡郡 大豊町川口		
設計種別			
事務所名	高知県中央東土木事務所 本山事務所	図面 番号	
会社名			