


# 県道安田東洋線

(安田町 別所)

平面図

S=1:100

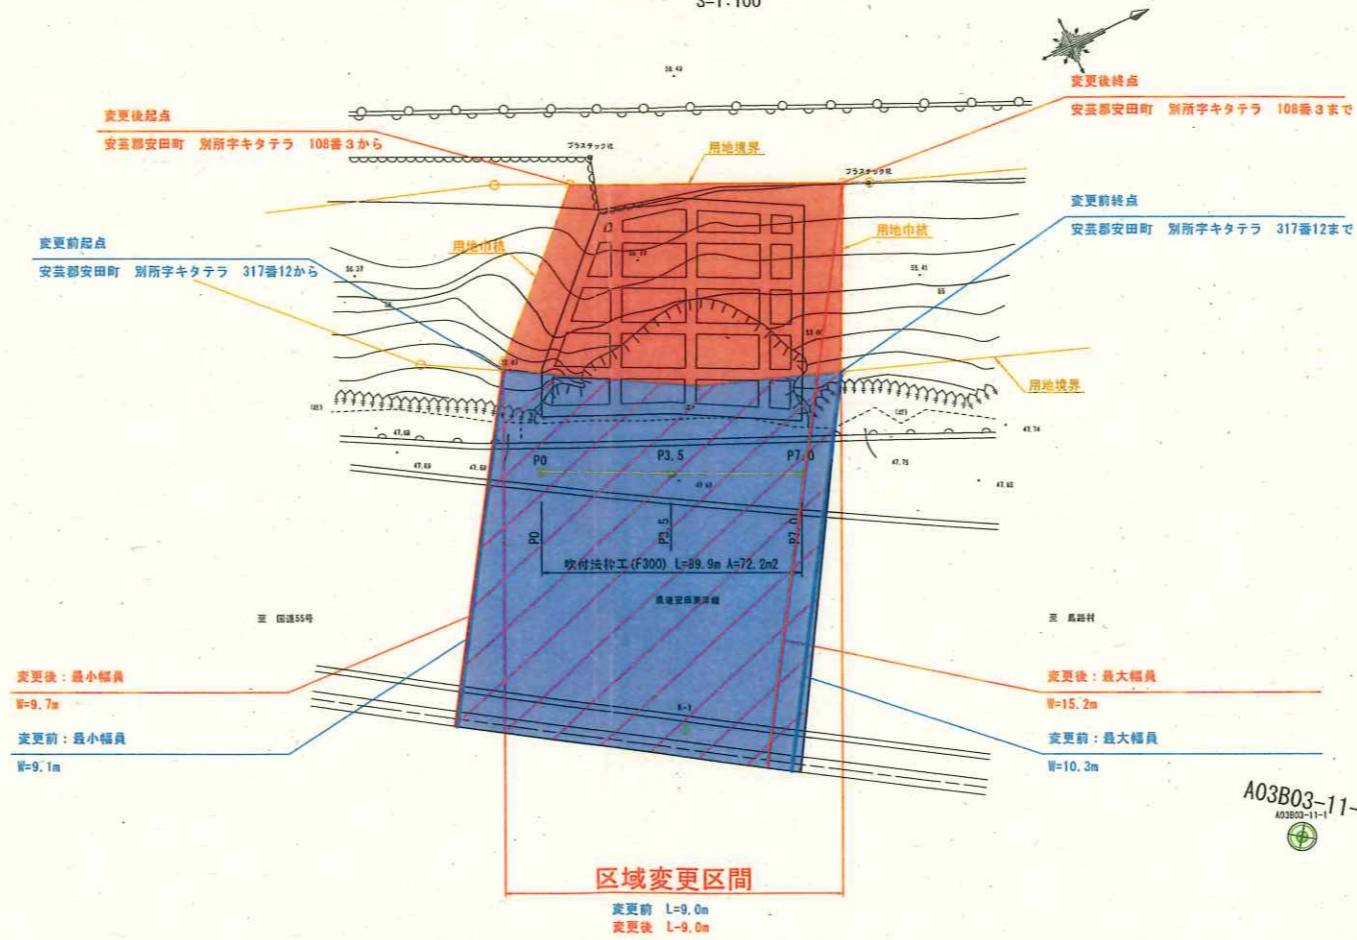

高 知 県			
工事種別	工 事 号		
図面名称	平面図	縮尺	図示
路線河川名	県道安田東洋線		
工事箇所	高知県安芸郡安田町別所		
設計種別			
事務所名	高知県安芸土木事務所	図面番号	1
会社名			2