

IP1
IA= 22-39-45
R= 130.000
TL= 26.050
CL= 51.419
SL= 2.584

IP2
IA= 29-33-13
R= 100.000
TL= 26.378
CL= 51.581
SL= 3.420


IP3
IA= 9-02-15
R= 320.000
TL= 25.290
CL= 50.475
SL= 0.998

平面図 S=1:500

供用開始区間 L=265m

起点：高知県四万十市西土佐須崎字九代松802番6から

終点：高知県四万十市西土佐大宮字山神坊1793番1まで

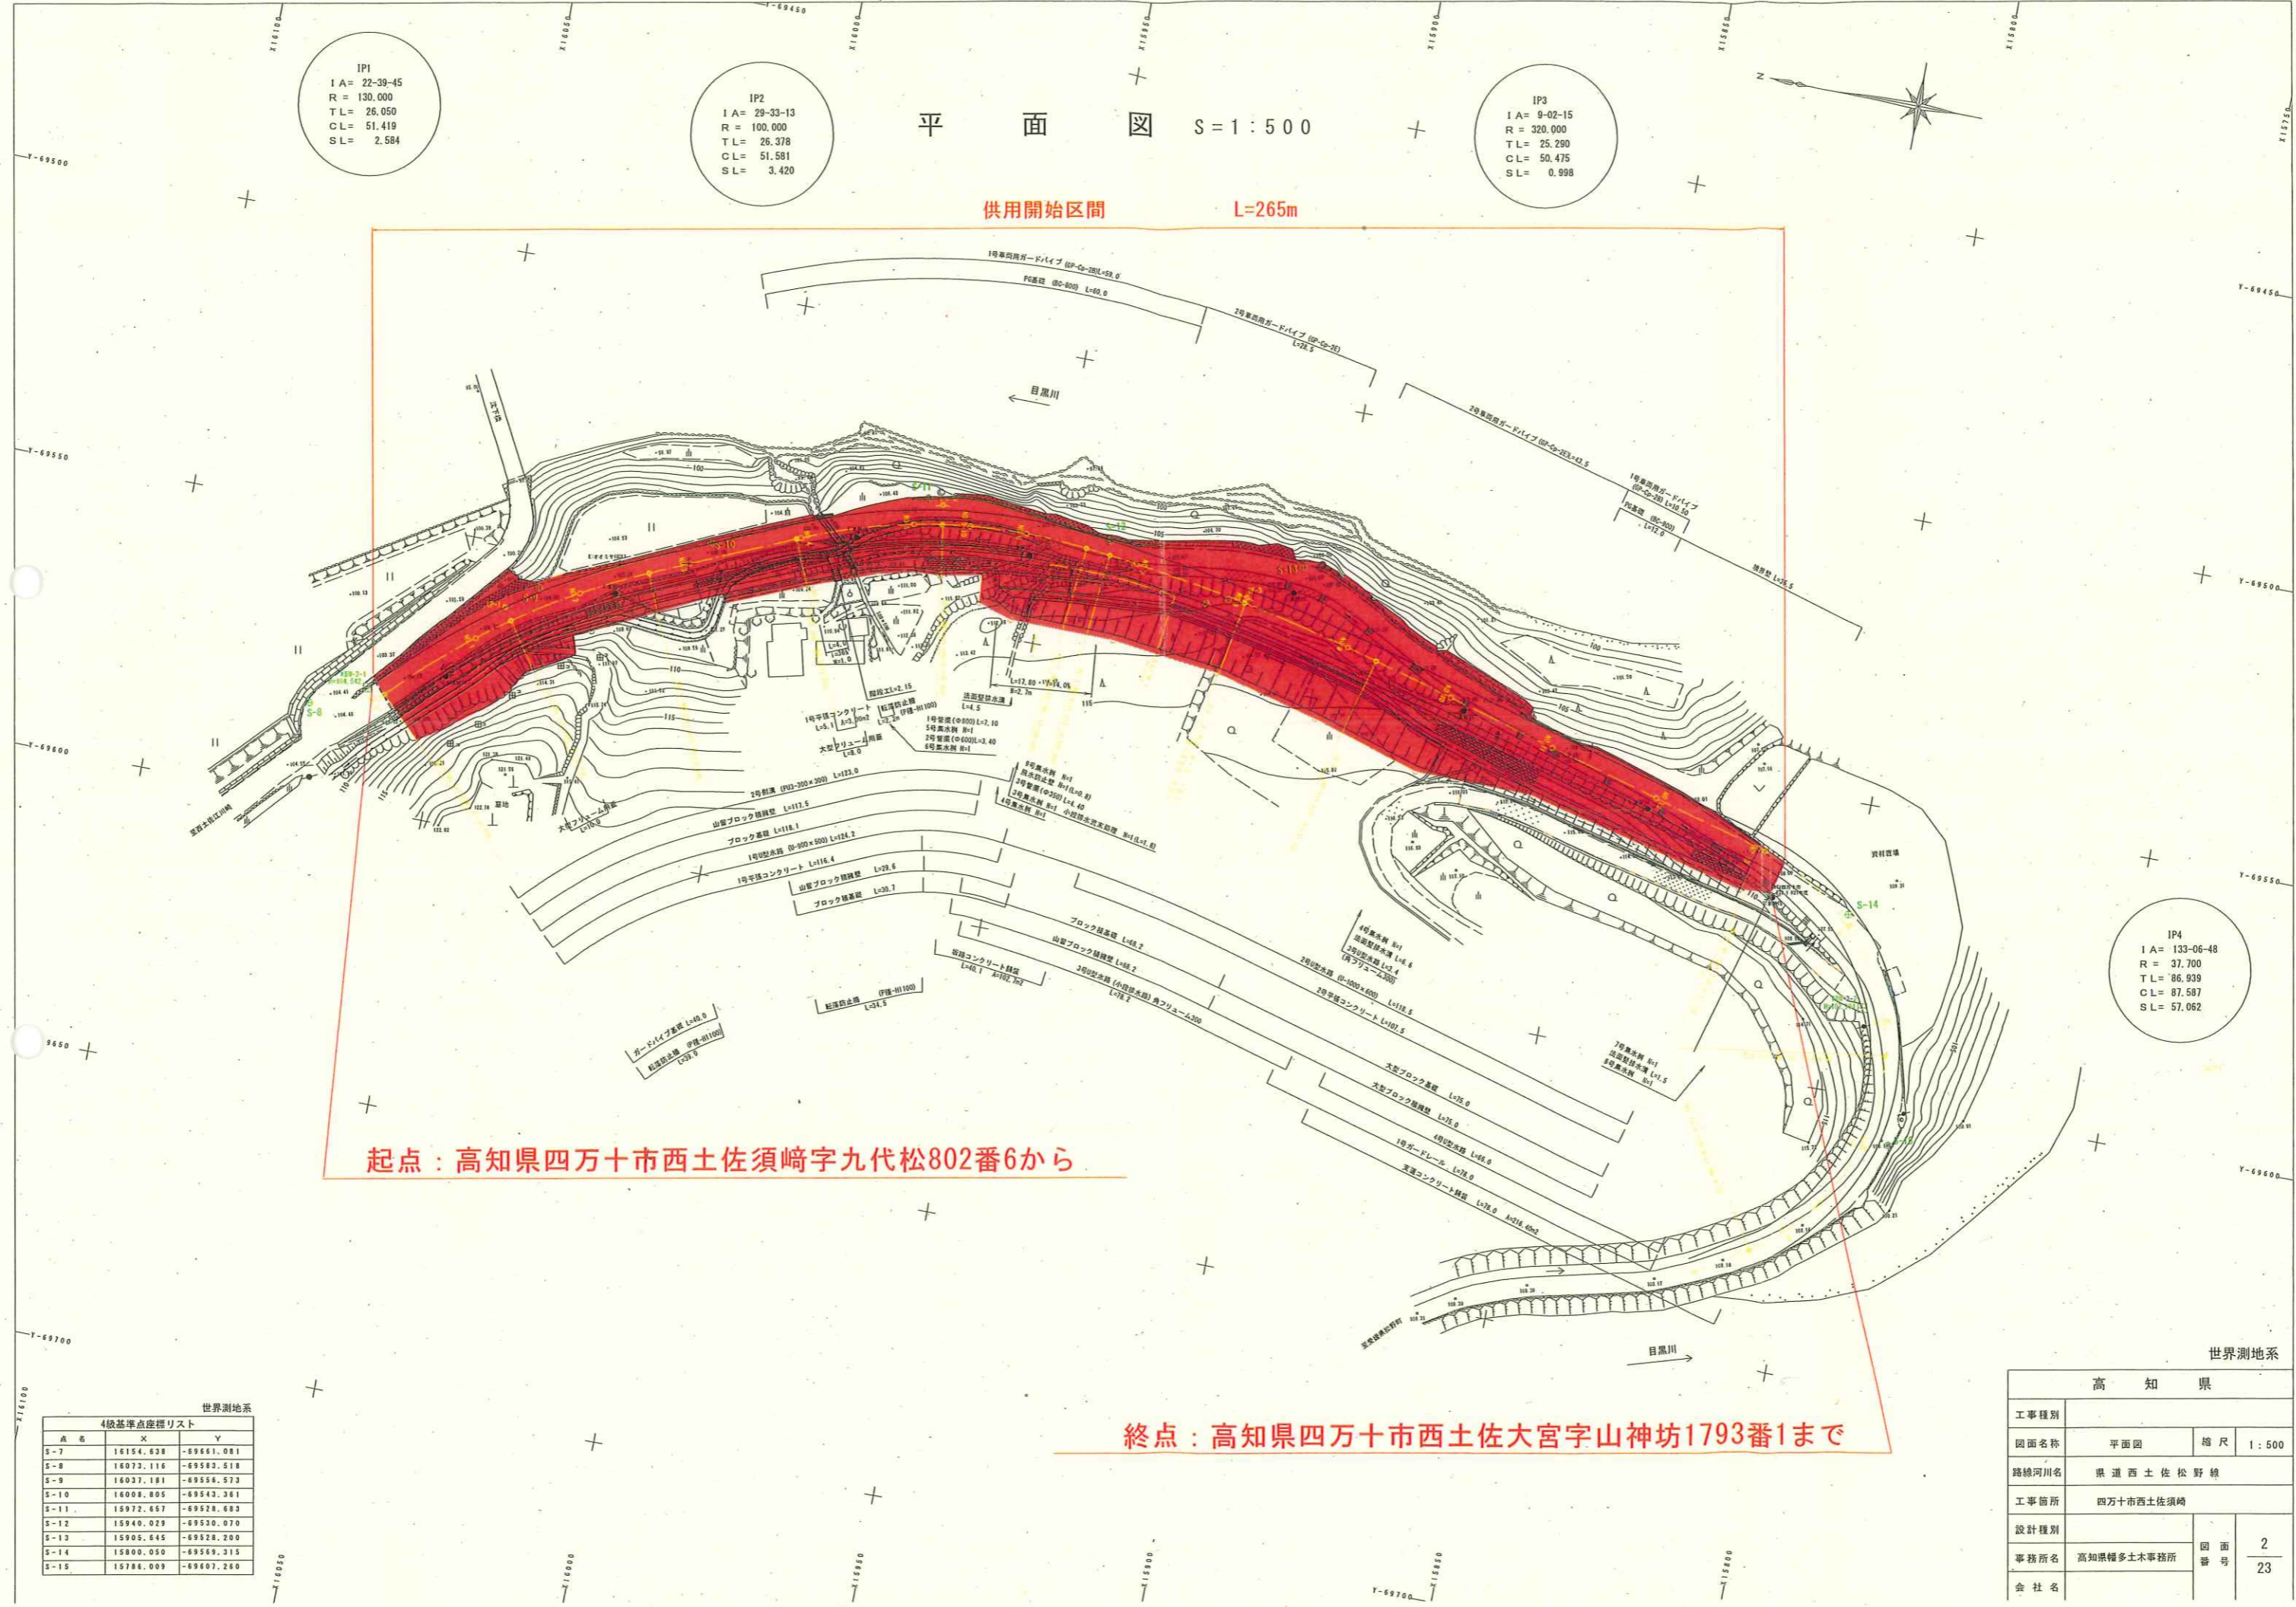

IP4
IA= 133-06-48
R= 37.700
TL= 86.939
CL= 87.587
SL= 57.062

世界測地系
4級基準点座標リスト

点名	X	Y
S-7	16154.628	-69661.081
S-8	16073.116	-69583.518
S-9	16037.181	-69564.573
S-10	16008.805	-69543.261
S-11	15972.657	-69528.683
S-12	15940.029	-69530.070
S-13	15905.645	-69528.200
S-14	15800.050	-69569.215
S-15	15786.009	-69407.260

世界測地系

高知県		
工事種別		
図面名称	平面図	縮尺 1:500
路線河川名	県道西土佐松野線	
工事箇所	四万十市西土佐須崎	
設計種別		
事務所名	高知県幡多土木事務所	図面番 2
会社名		23