

平面図

S=1:1000

高知県 高岡郡 佐川町 本郷地区

区域変更区間

変更前 L=340m


変更後 L=340m

変更前起点
高岡郡佐川町本郷字神母2145番5から

変更前終点
高岡郡佐川町本郷字紺屋前2220番4まで

変更後起点
高岡郡佐川町本郷字神母2145番5から

変更後終点
高岡郡佐川町本郷字紺屋前2220番4まで

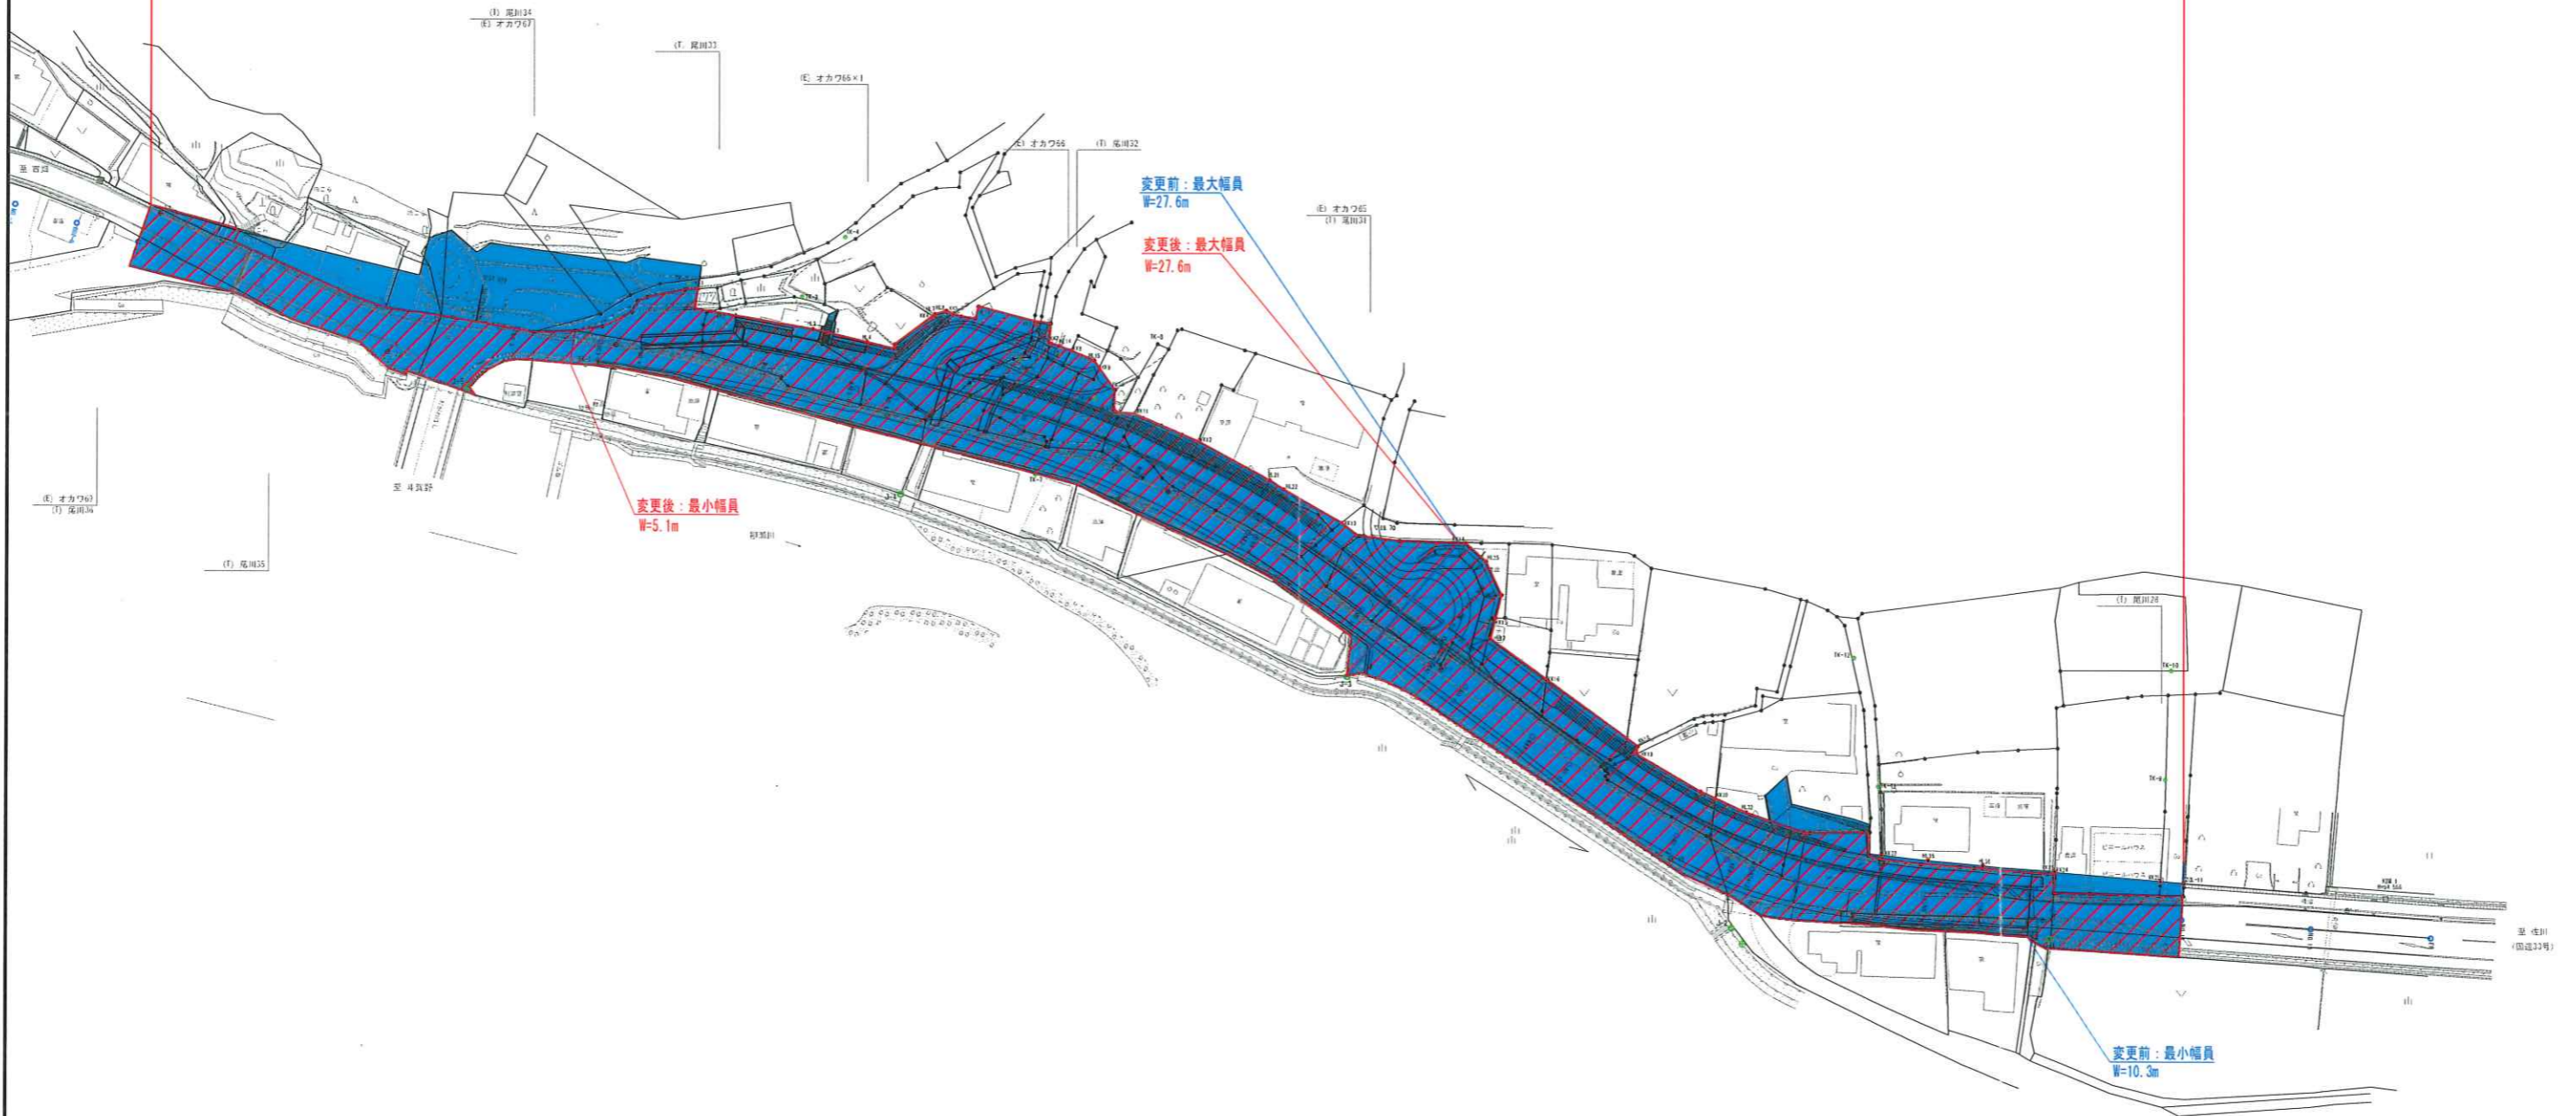

高知県			
工事種別	国土交通省(安災)第401-008-2号 高岡市長佐川線 防災・安全交付金工事		
図面名称	区域変更図	縮尺	S=1:1000
路線 河川名	高岡市長佐川線		
工事箇所	高知県 高岡郡 佐川町 本郷地区		
設計種別	図面		
事務所名	中央土木事務所 越中事務所	図面 番号	1 1
会社名			