


全体平面図 S=1:1000

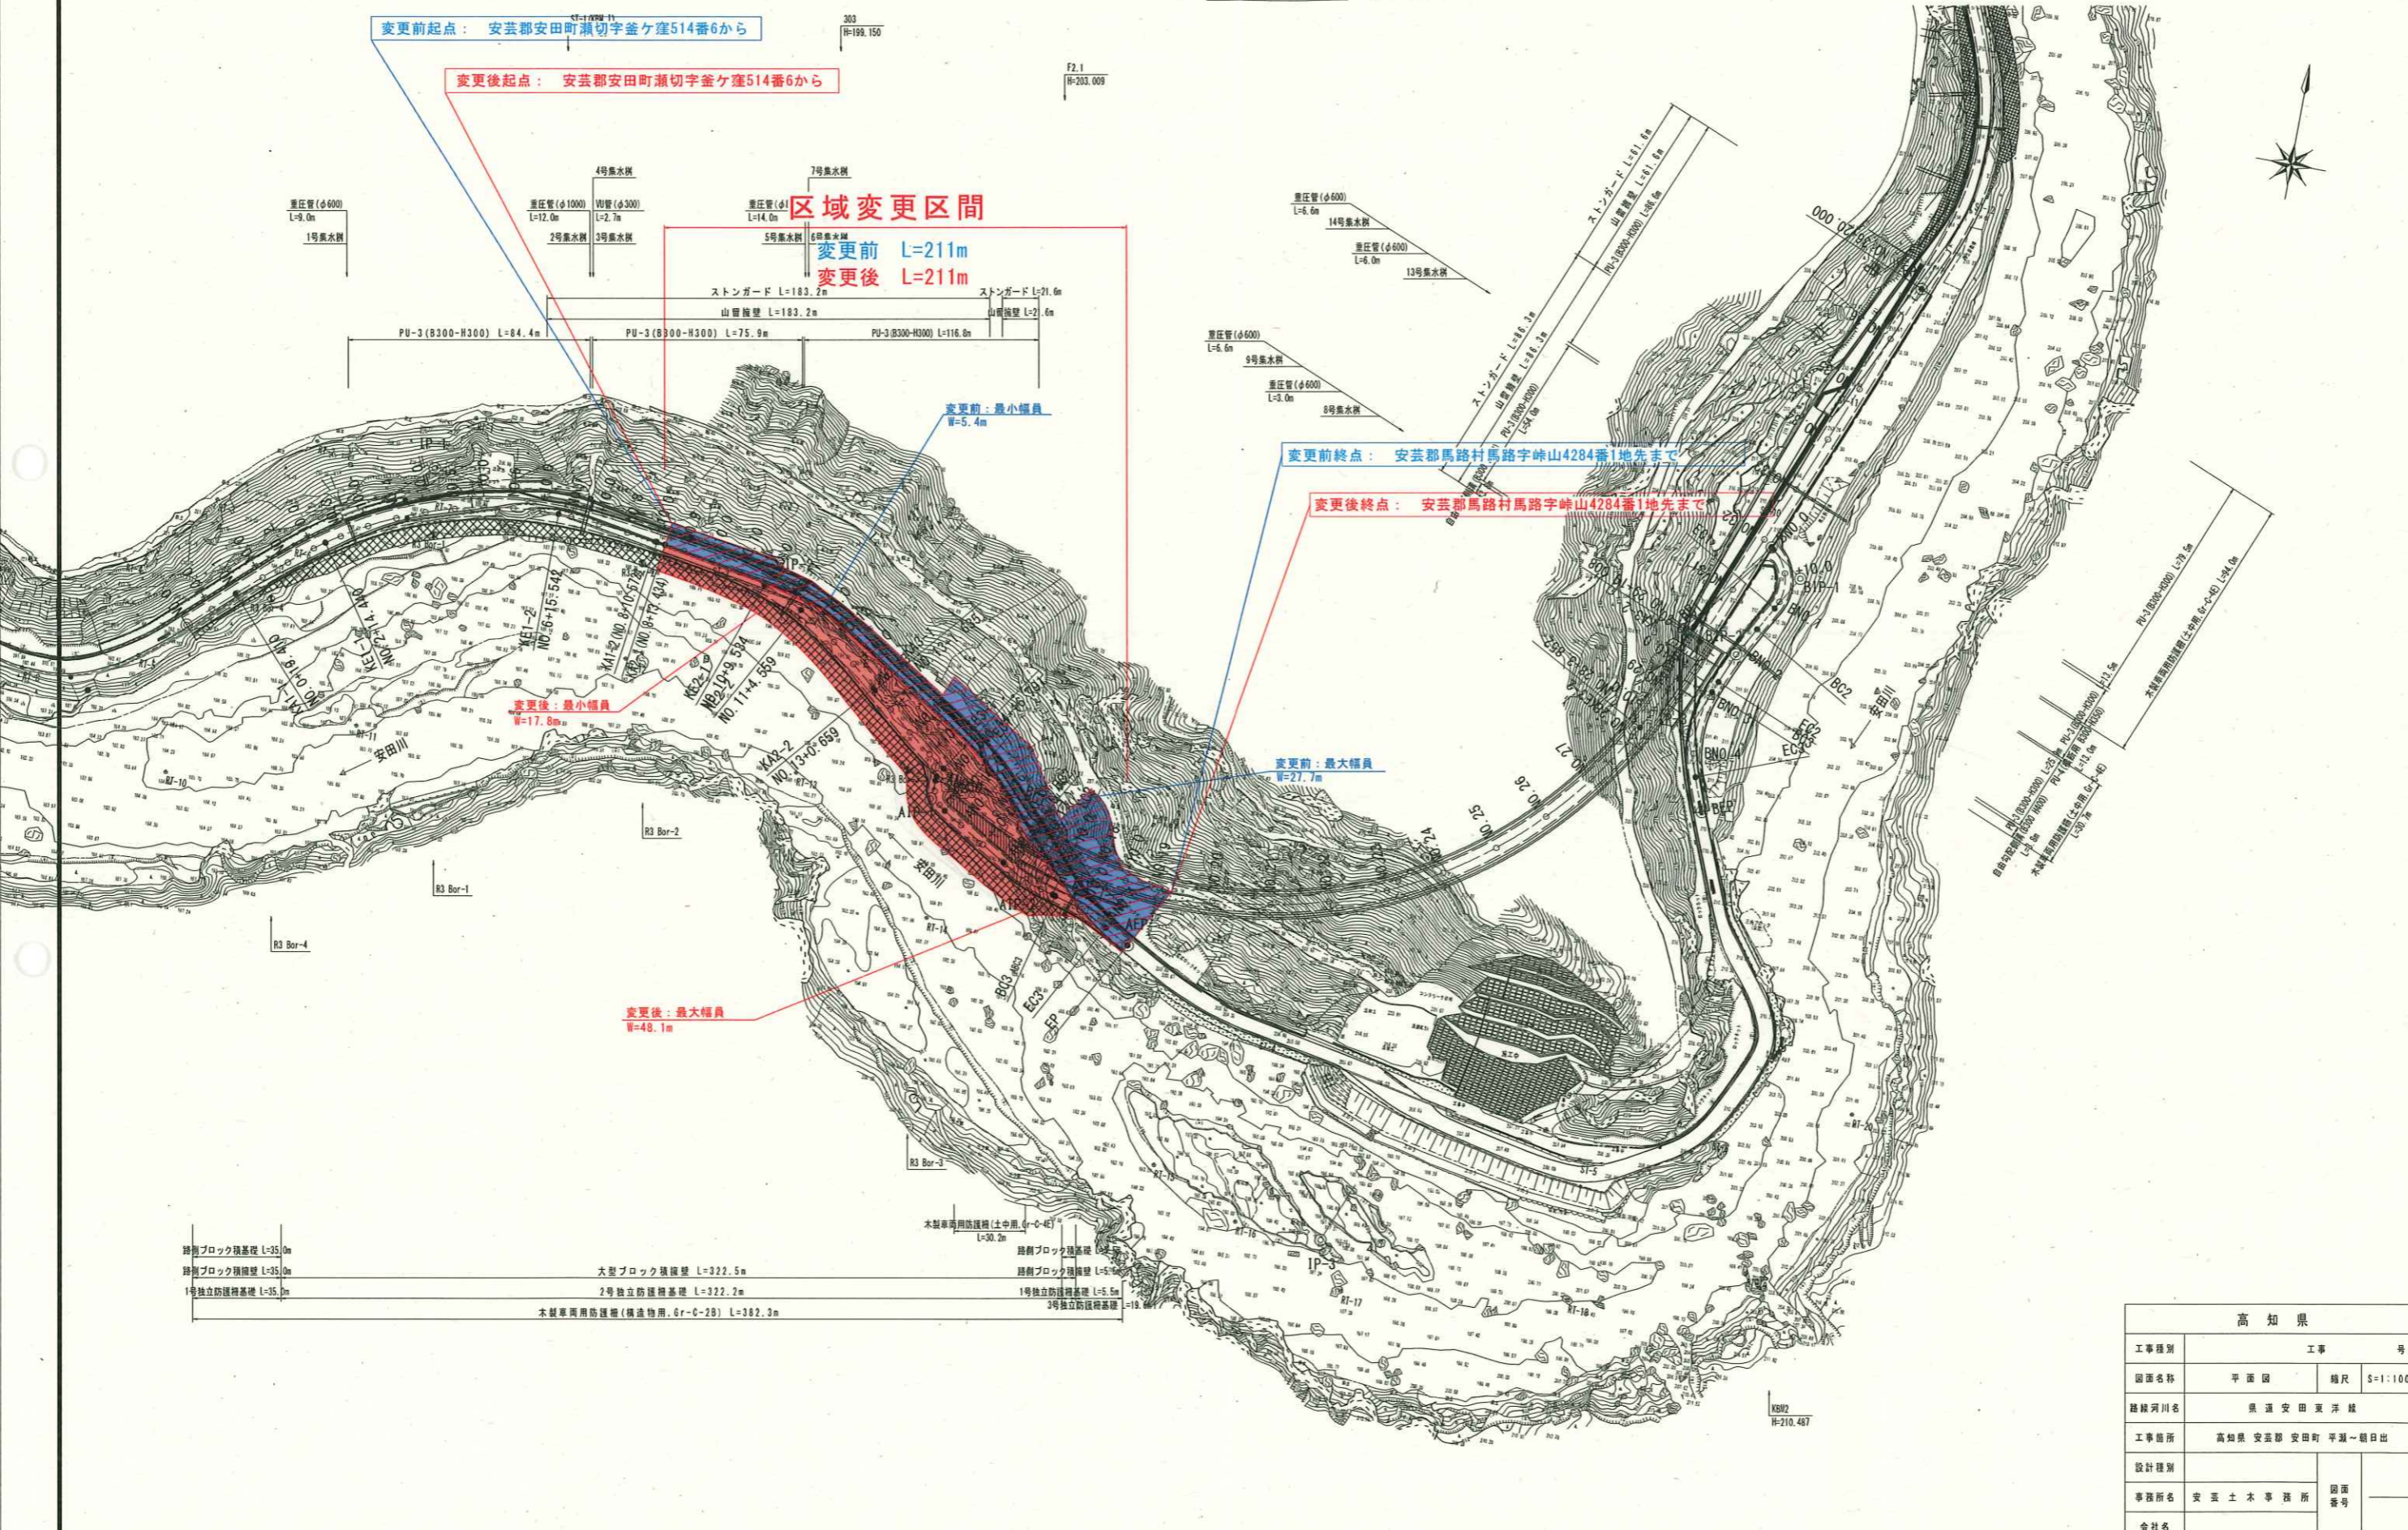

変更前起点：安芸郡安田町瀬切字釜ヶ窪514番6から

変更後起点：安芸郡安田町瀬切字釜ヶ窪514番6から

区域変更区間

変更前 L=211m  
変更後 L=211m

変更前終点：安芸郡馬路村馬路字峠山4284番1地先まで

変更後終点：安芸郡馬路村馬路字峠山4284番1地先まで

変更前：最小幅員  
W=5.4m

変更後：最小幅員  
W=17.8m

変更前：最大幅員  
W=27.7m

変更後：最大幅員  
W=48.1m

- 路側ブロック積基礎 L=35.0m
- 路側ブロック積基礎 L=35.0m
- 1号独立防護柵基礎 L=35.0m
- 大型ブロック積護壁 L=322.5m
- 2号独立防護柵基礎 L=322.2m
- 木製車両防護柵(構造物用, Gr-C-2B) L=382.3m
- 路側ブロック積基礎 L=30.2m
- 路側ブロック積基礎 L=5.5m
- 1号独立防護柵基礎 L=5.5m
- 3号独立防護柵基礎 L=5.5m

高知県	
工事種別	工事 号
図面名称	平面図 縮尺 S=1:1000
路線河川名	県道安田東洋線
工事箇所	高知県安芸郡安田町平瀬一朝日出
設計種別	
事務所名	安芸土木事務所 図面番号
会社名	