
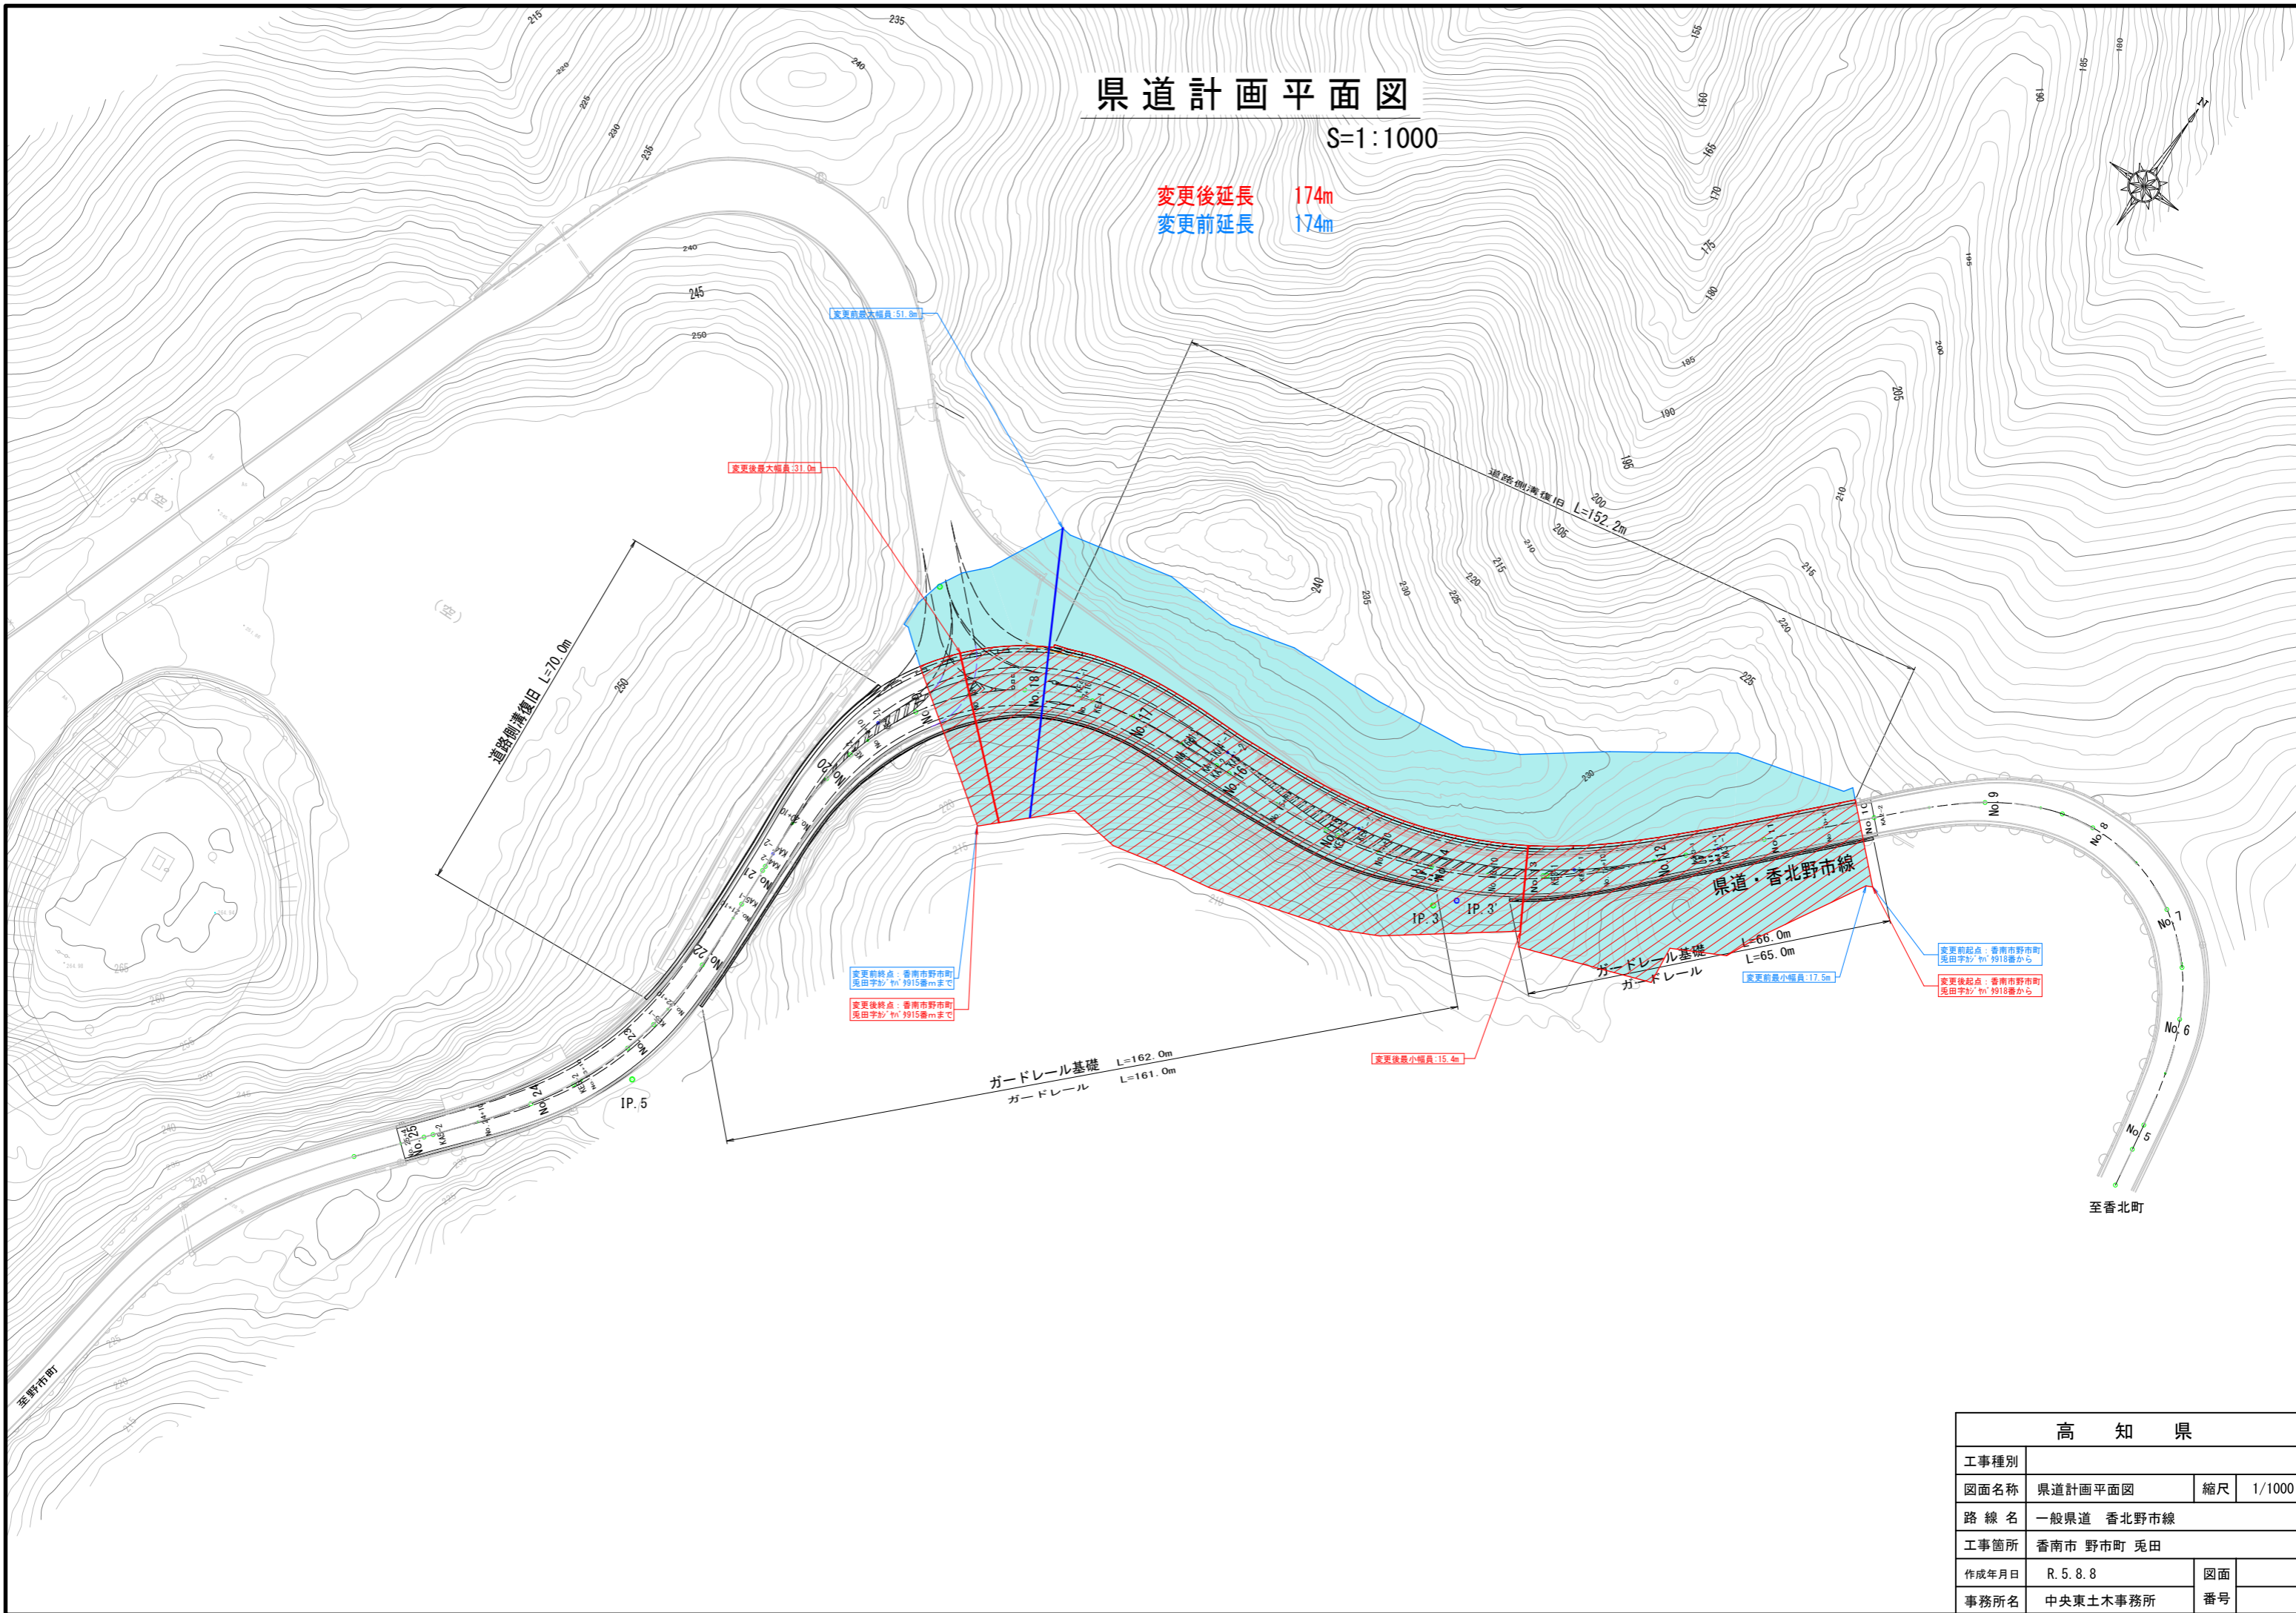


県道計画平面図

S=1:1000

変更後延長 174m
変更前延長 174m

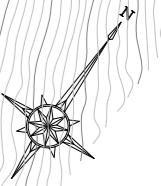

高 知 県			
工事種別			
図面名称	県道計画平面図	縮尺	1/1000
路線名	一般県道 香北野市線		
工事箇所	香南市 野市町 兎田		
作成年月日	R. 5. 8. 8	図面	
事務所名	中央東土木事務所	番号	