

区域変更図 S=1:500

変更後起点
高知市神田字落合2357-153

変更前起点
高知市神田字落合2357-153

変更後：最小幅員W=9.2m

区域変更区間
変更後 L=155m

変更前 L=155m


変更前：最小幅員W=7.2m

変更後：最大幅員W=34.9m

変更後終点
高知市神田字落合2357-160

変更前終点
高知市神田字落合2357-160

変更前：最大幅員L=19.5m

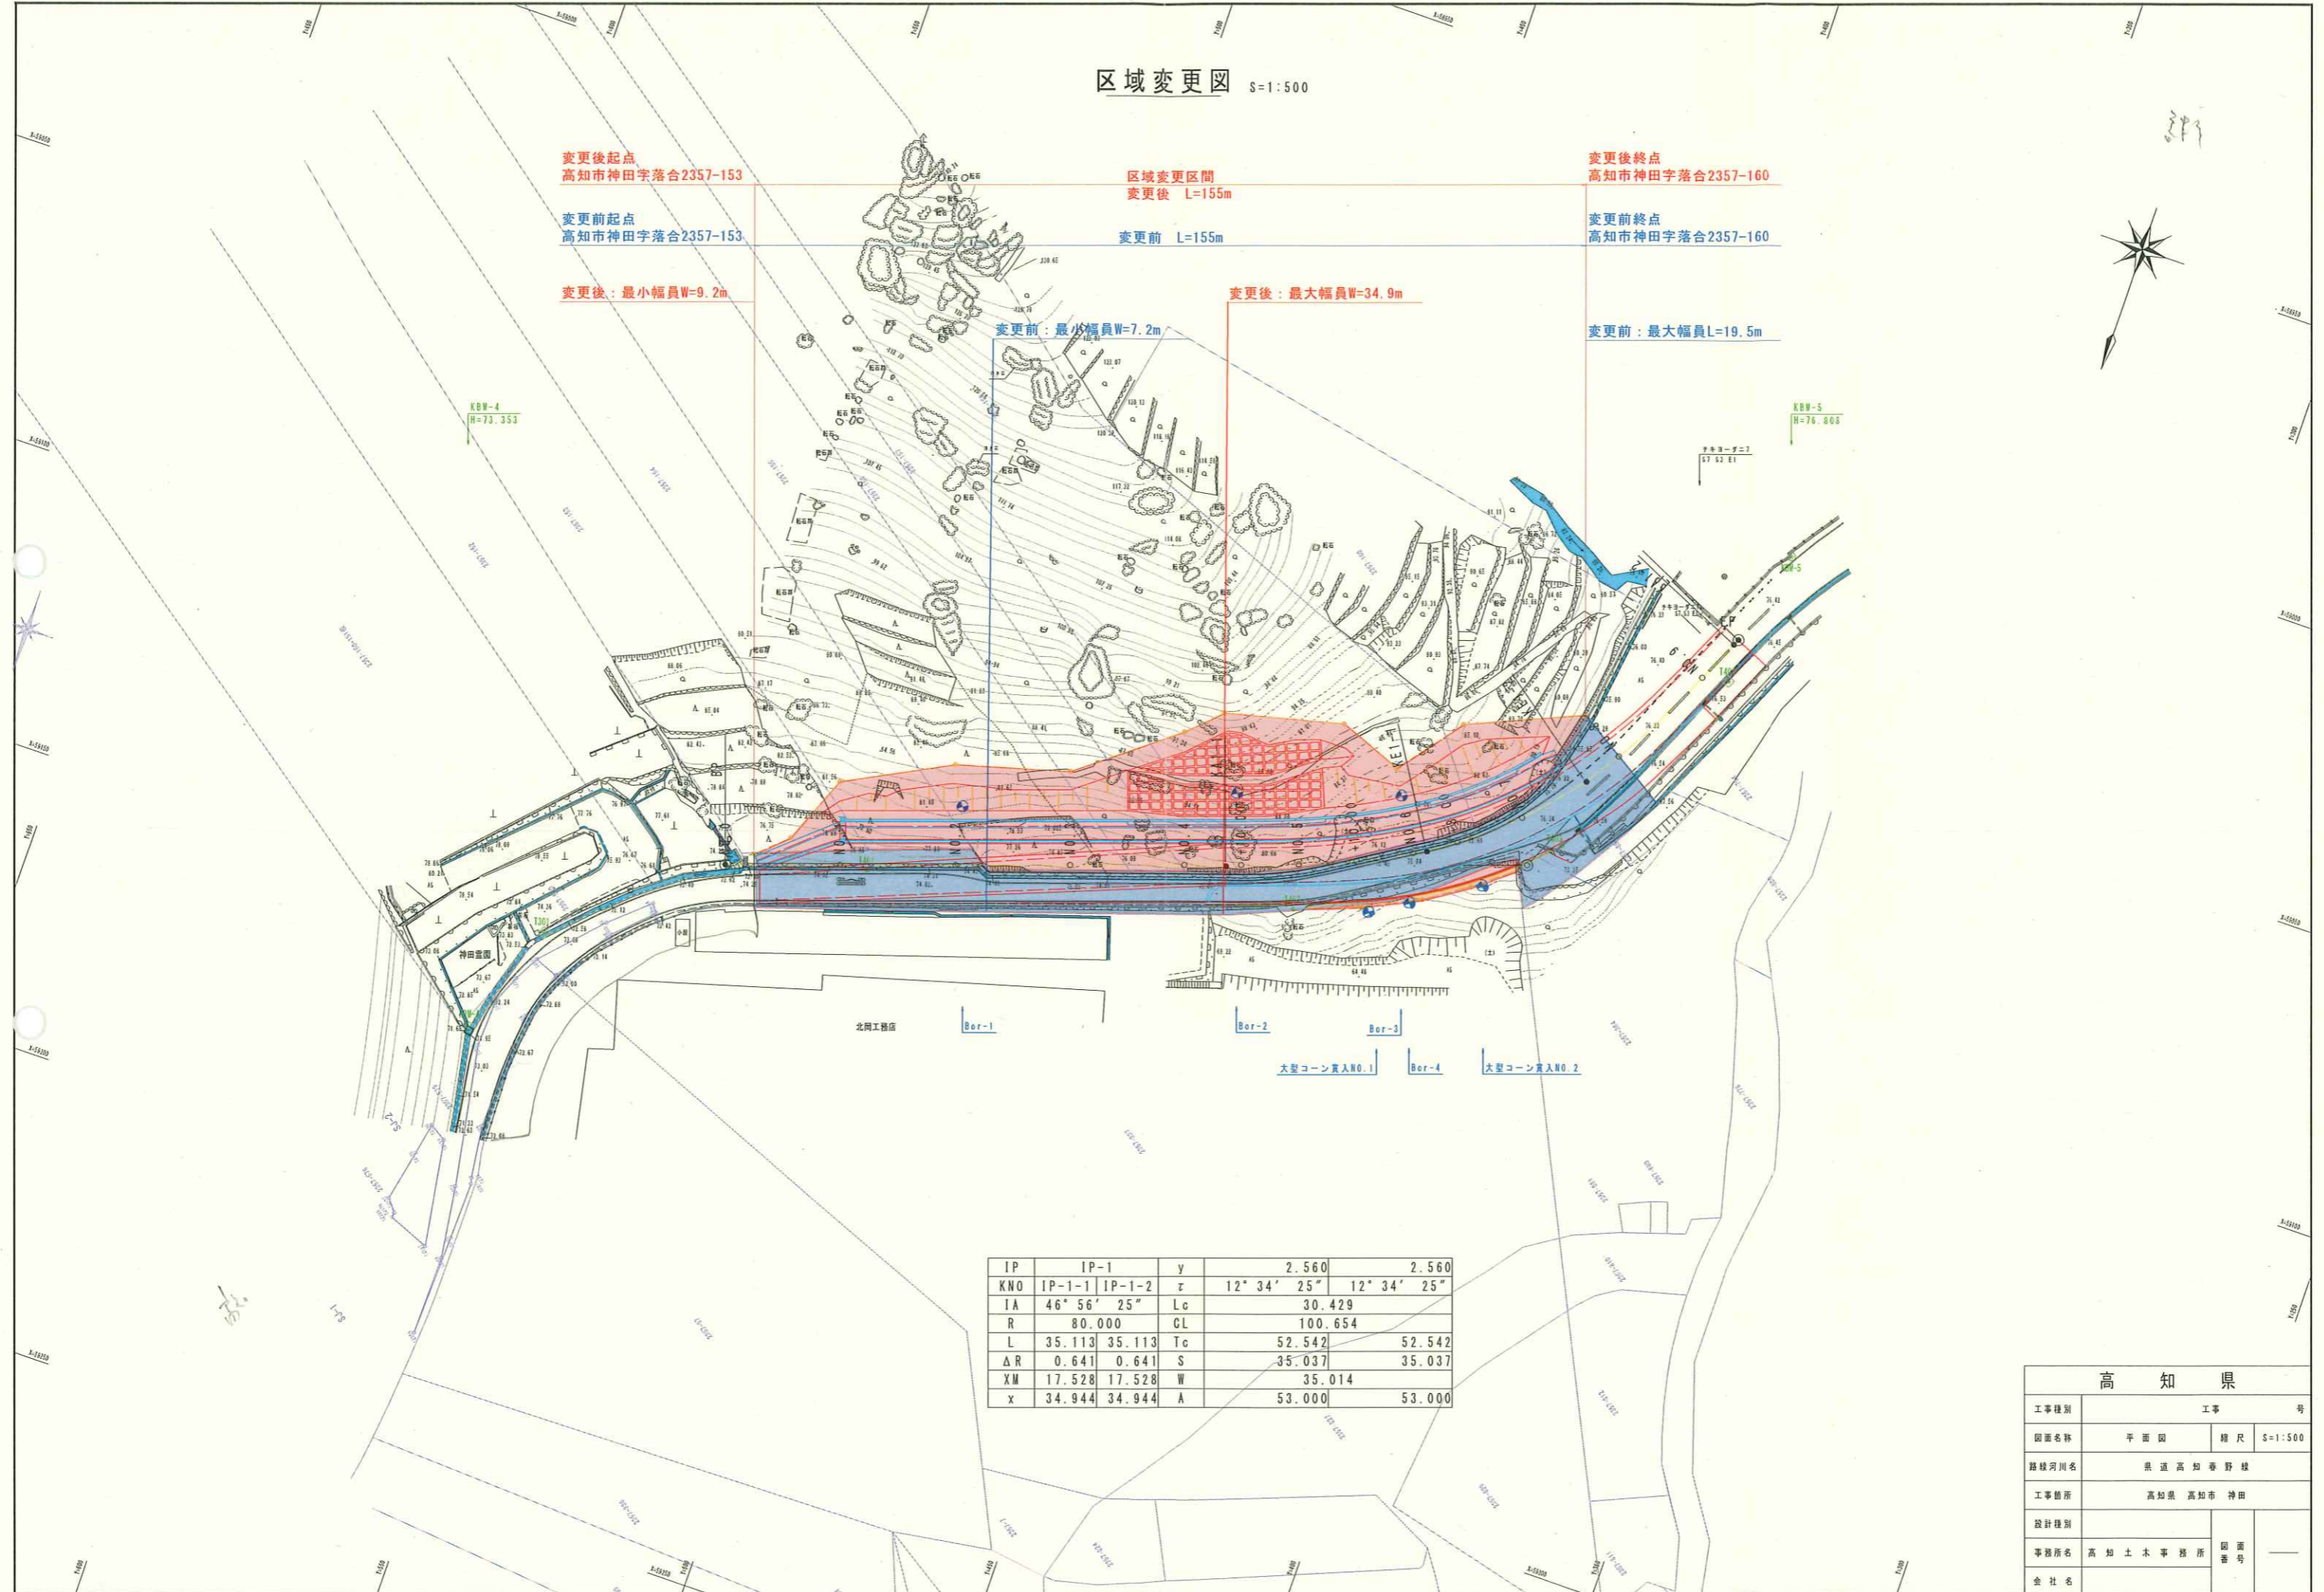

IP	IP-1	y	2.560	2.560
KNO	IP-1-1 IP-1-2	z	12° 34' 25"	12° 34' 25"
IA	46° 56' 25"	Lc	30.429	
R	80.000	CL	100.654	
L	35.113 35.113	Tc	52.542	52.542
ΔR	0.641 0.641	S	35.037	35.037
XM	17.528 17.528	W	35.014	
x	34.944 34.944	A	53.000	53.000

高知県			
工事種別	工事 号		
図面名称	平面図	縮尺	S=1:500
路線河川名	県道高知香野線		
工事箇所	高知県 高知市 神田		
設計種別			
事務所名	高知土木事務所	図面番号	
会社名			