


計画平面図

区域変更図 S=1:1000

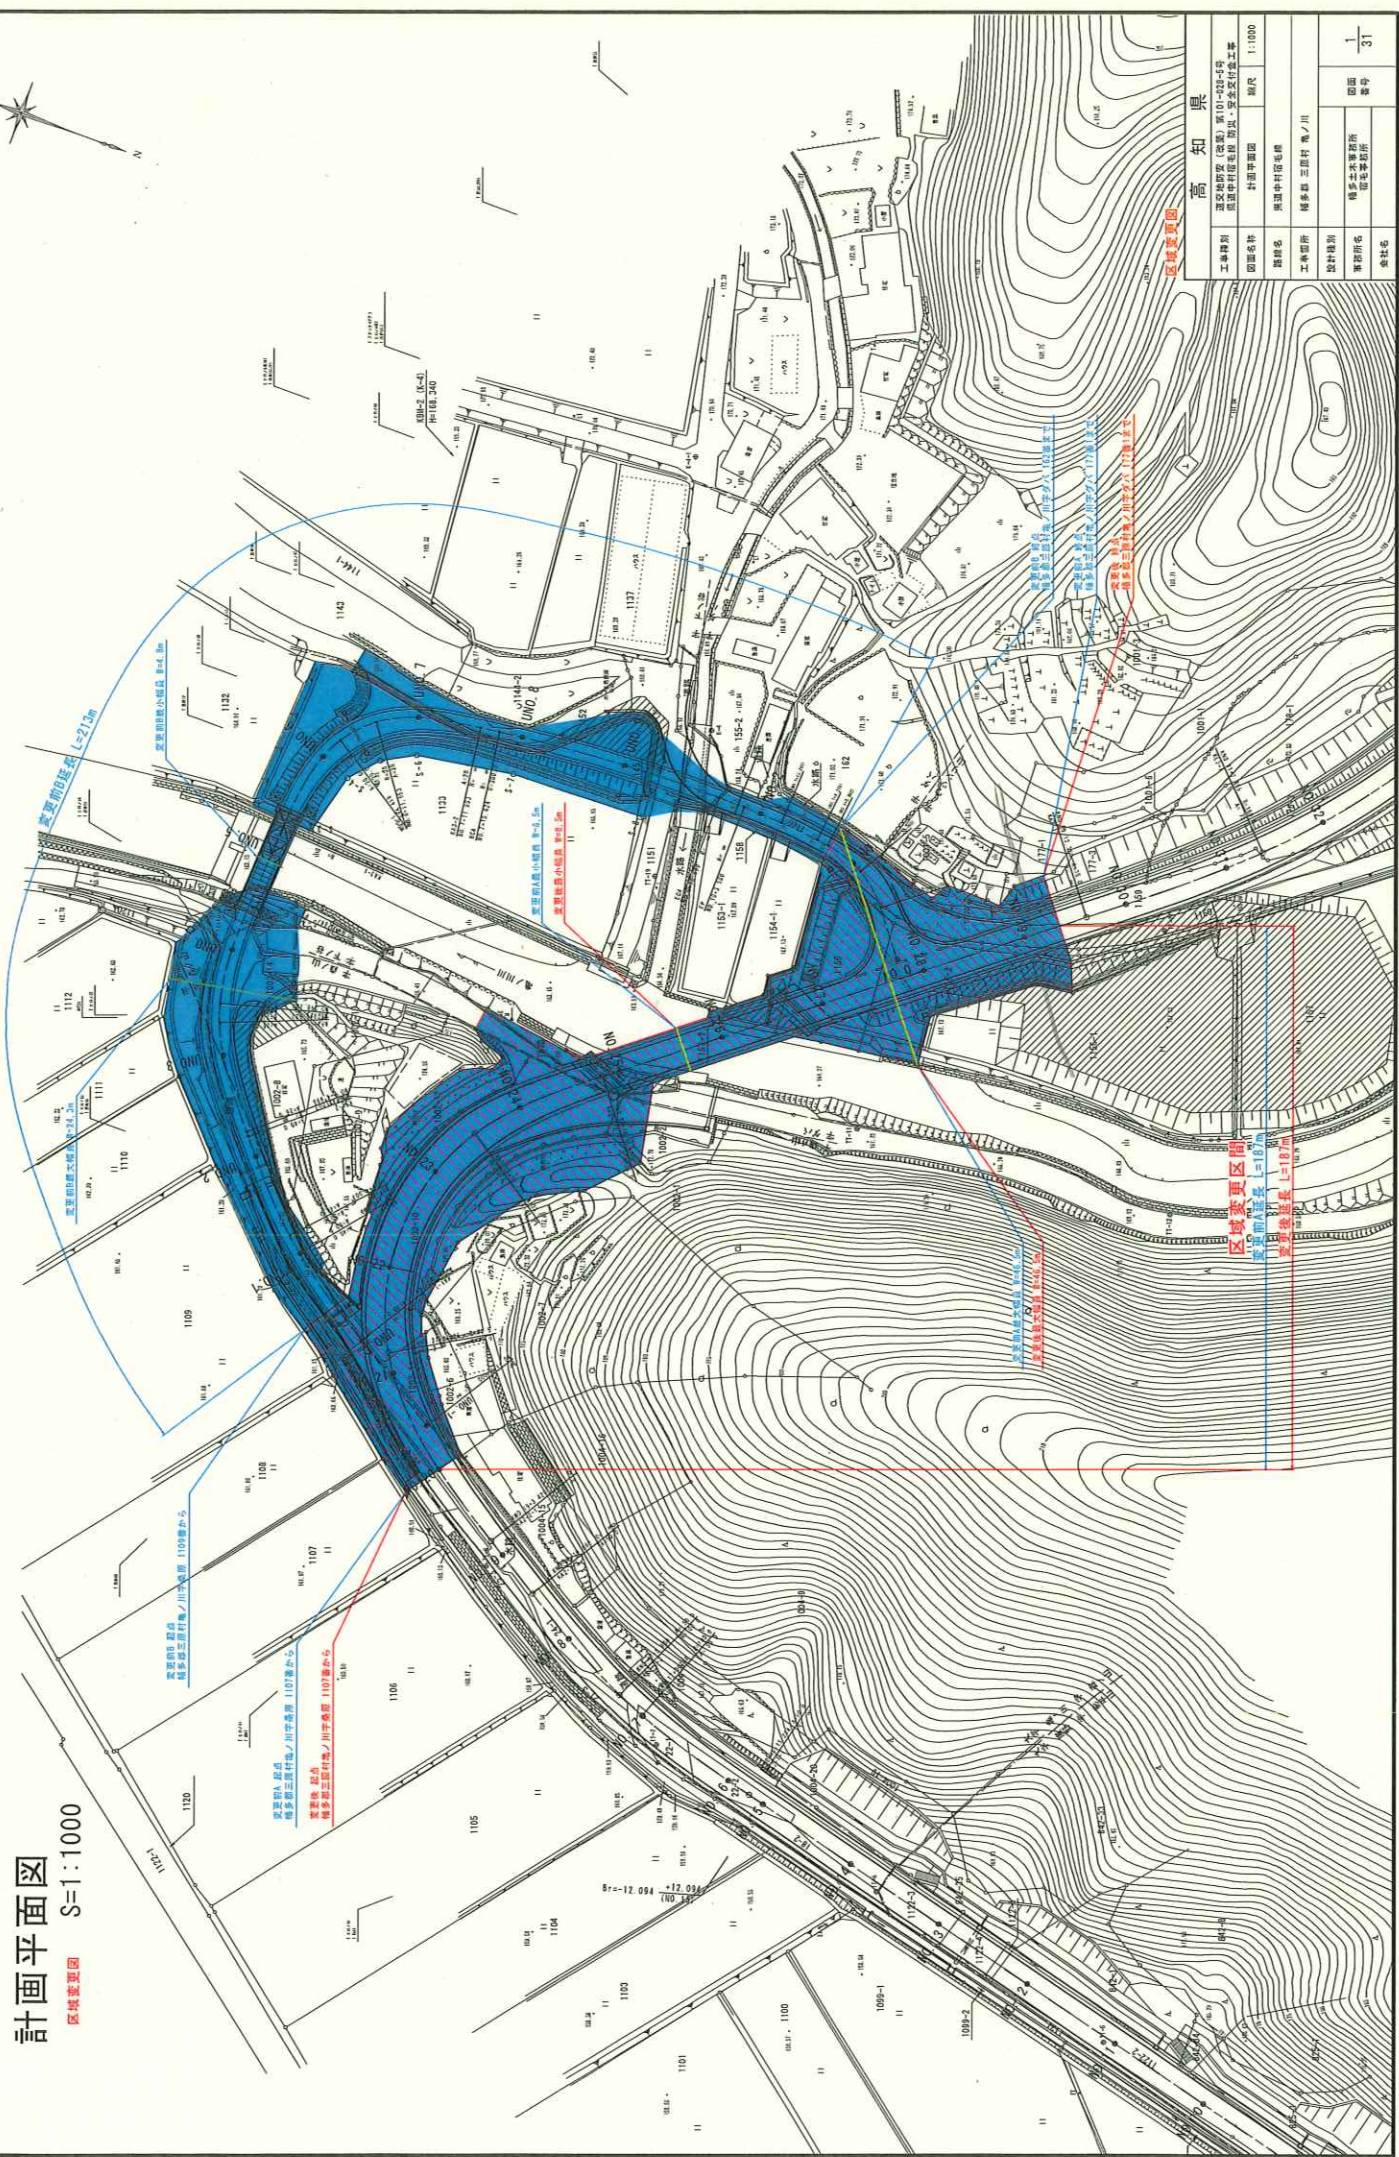

高知県	
工事種別	指定地域(地区)第10-424-5号 指定申請毛根 附加・安全交付工事
図面名称	計画平面図
縮尺	1:1000
設計者	高知市建設部
工事箇所	指定地域(地区)第10-424-5号
設計種別	指定地域(地区)第10-424-5号
事務所名	高知市建設部
会社名	高知市建設部
図面番号	1/31