


# 計画平面図 S=1:1000

高知県 宿毛市 橋上町 楠山

供用開始図

凡例

	計画路面
	側溝
	山留ブロック積
	山留擁壁
	防護工
	法面工
	水路
	支道
	転石破砕 (斜面切土内)

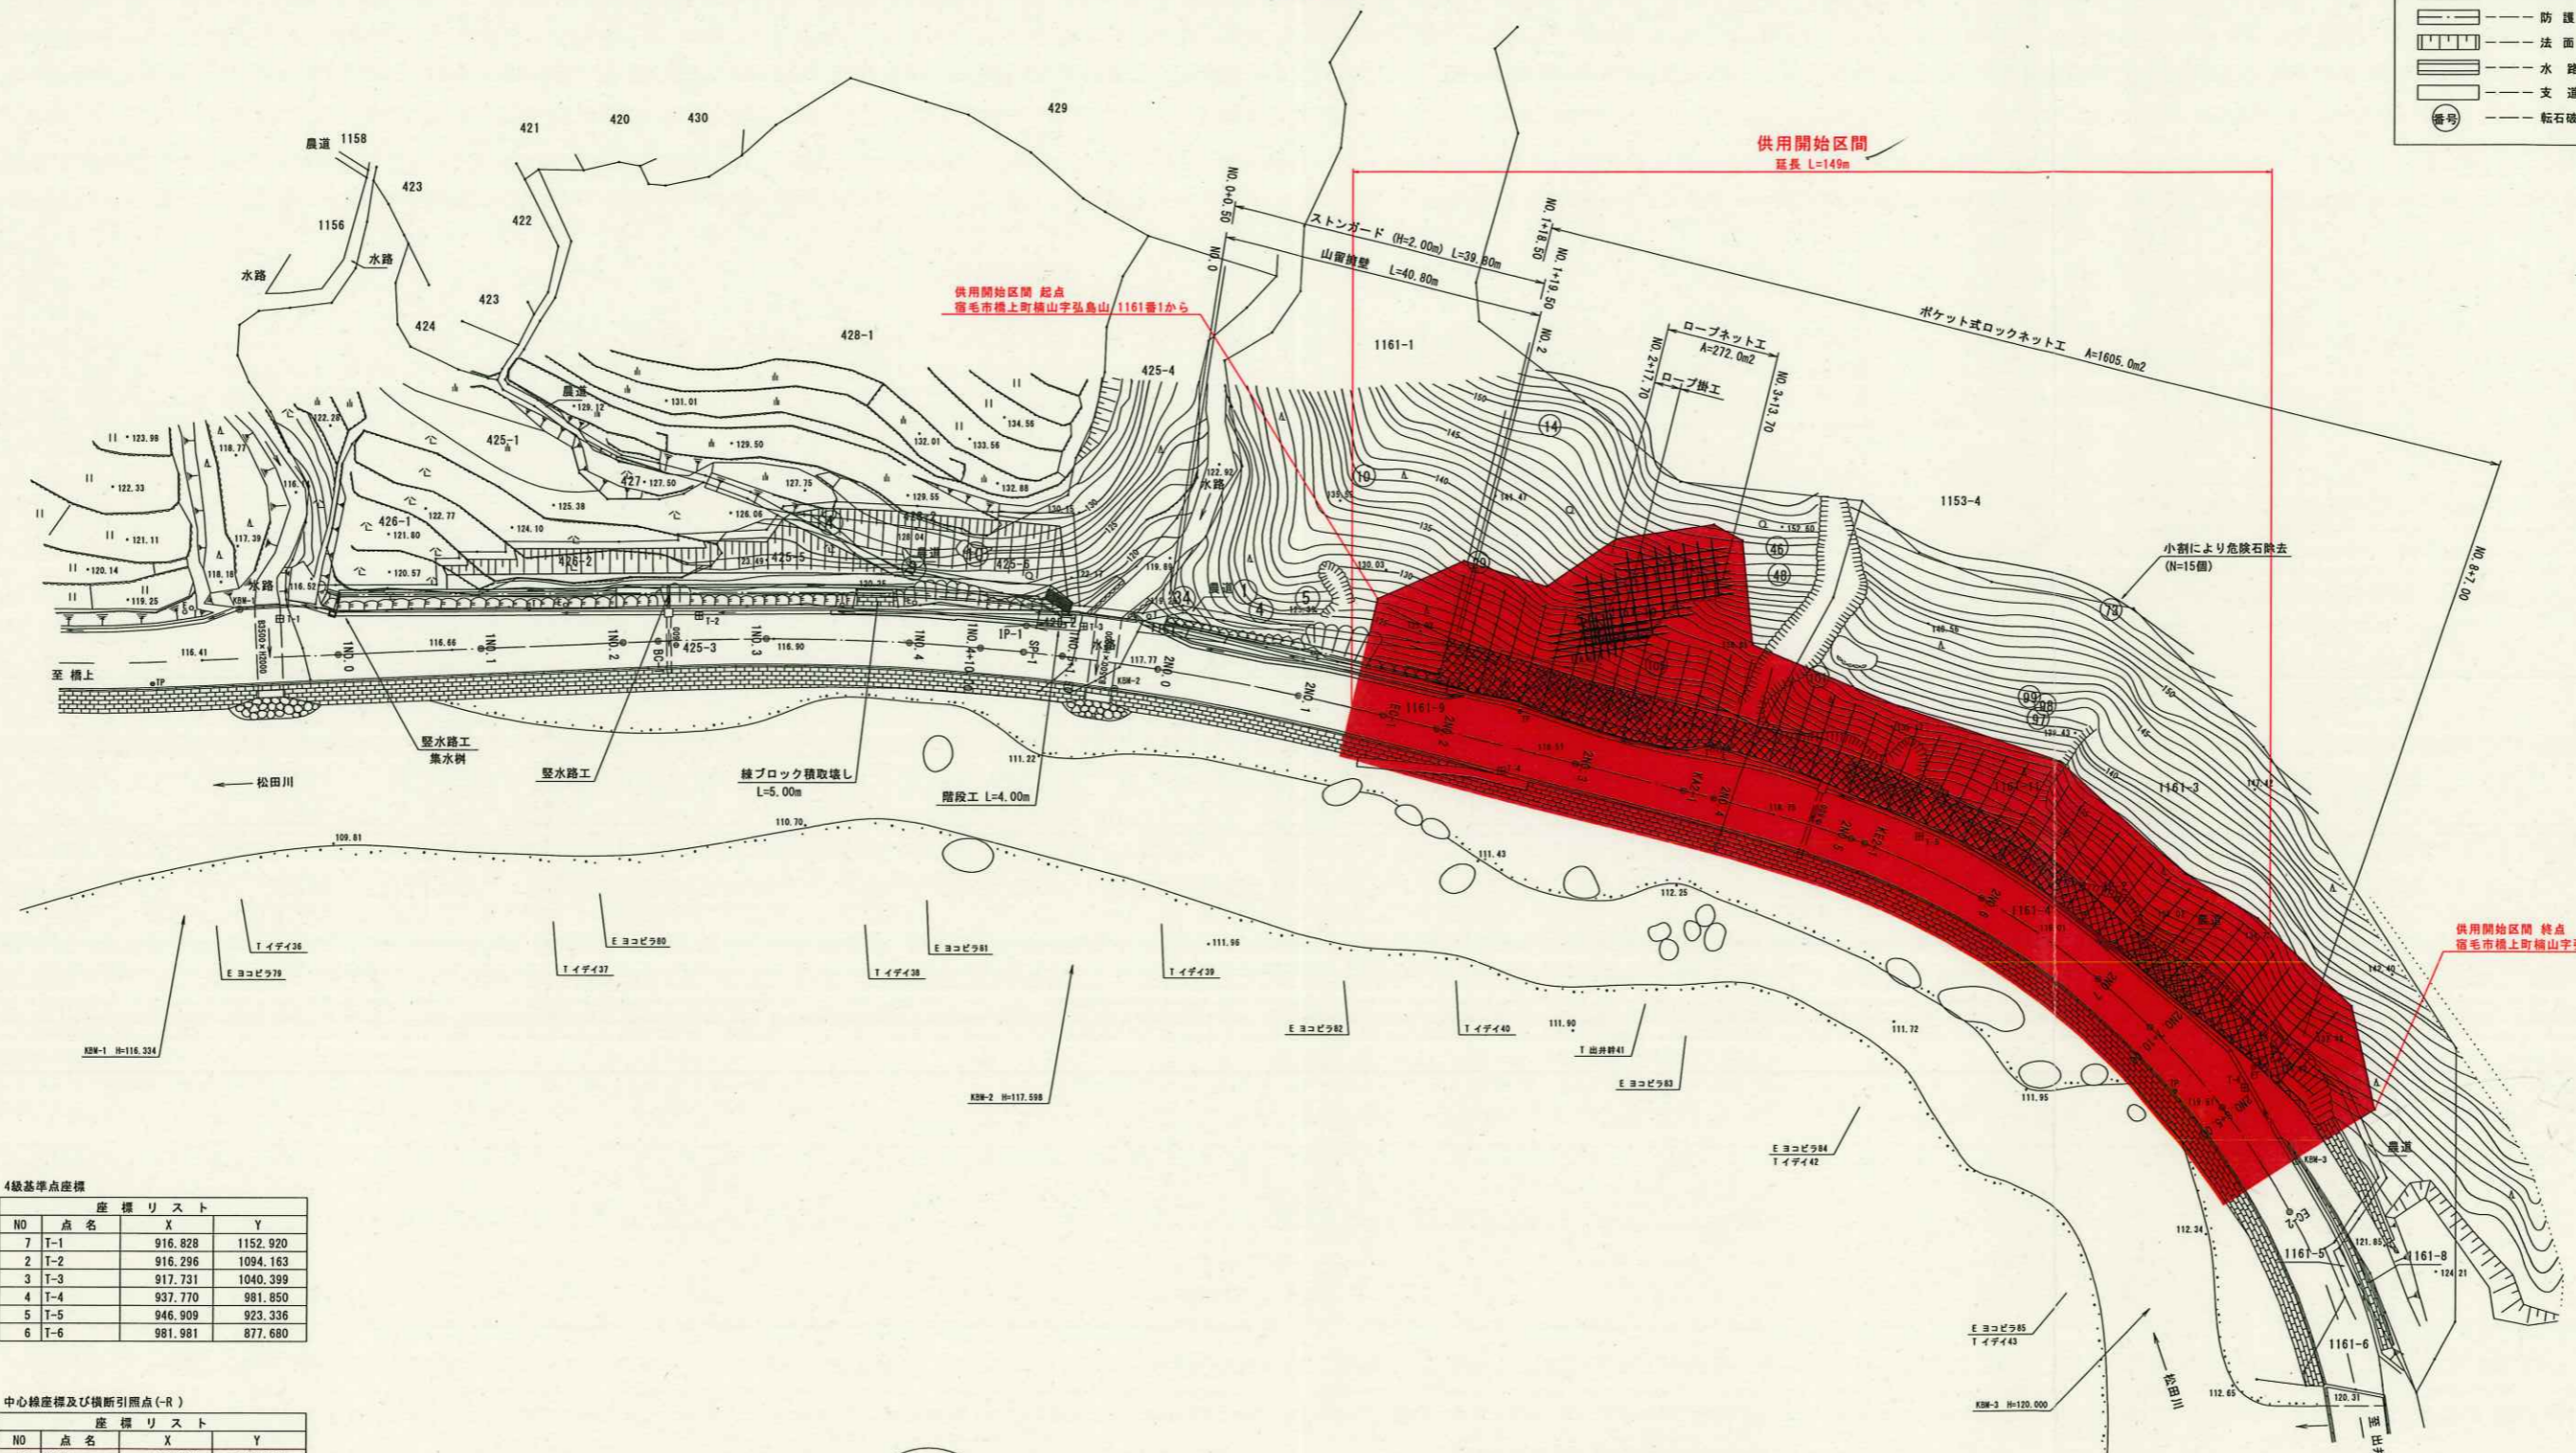

供用開始区間 起点  
宿毛市橋上町楠山字弘島山 1161番1から


供用開始区間 終点  
宿毛市橋上町楠山字弘島山 1161番3まで

4級基準点座標

NO	点名	X	Y
7	T-1	916.828	1152.920
2	T-2	916.296	1094.163
3	T-3	917.731	1040.399
4	T-4	937.770	981.850
5	T-5	946.909	923.336
6	T-6	981.981	877.680

中心線座標及び填断引照点(-R)

NO	点名	X	Y
50	NO.0	921.826	1144.744
131	NO.0-R3.20	925.023	1144.605
65	NO.1	920.958	1124.762
133	NO.1-R3.20	924.155	1124.624
66	NO.2	920.089	1104.781
135	NO.2-R3.20	923.286	1104.642
67	NO.3	919.541	1084.791
137	NO.3-R3.20	922.741	1084.787
68	NO.4	920.082	1064.801
139	NO.4-R3.20	923.277	1064.977
69	NO.4+10.00	920.774	1054.825
141	NO.4+10.00-R	923.963	1055.091
71	NO.5+1.50	921.915	1043.382
143	NO.5+1.50-R3.20	925.094	1043.751

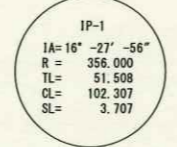

IP	IP-2	X	Y
NO 2-1	2	26.338	0.000
IA	46°-47'-35"	LC	1.010
R	114.700	CL	80.488
A	55.000	D	62.571
L	26.373	S	26.358
ΔR	0.253	W	49.390
XM	13.181		0.000

供用開始図 (K004A135)

高知県		工事番号	
工事種別	計画平面図	縮尺	1:1000
路線名	県道宿毛津島線		
工事箇所	高知県 宿毛市 橋上町 楠山		
設計種別	高知県権多土木事務所	図面番号	1/13
事務所名	宿毛事務所		
会社名			