

変更後起点：土佐清水市貝ノ川字脇野山1896番1から

変更前起点：土佐清水市貝ノ川字脇野山1896番1から

変更後終点：土佐清水市貝ノ川字脇野山1896番5まで


変更前終点：土佐清水市貝ノ川字脇野山1896番4まで

区域変更図

高知県 土佐清水市 貝ノ川 地内 世界測地系：第IV系 S=1:1000

道路区域変更区間 変更後延長 L=315m

道路区域変更区間 変更前延長 L=315m

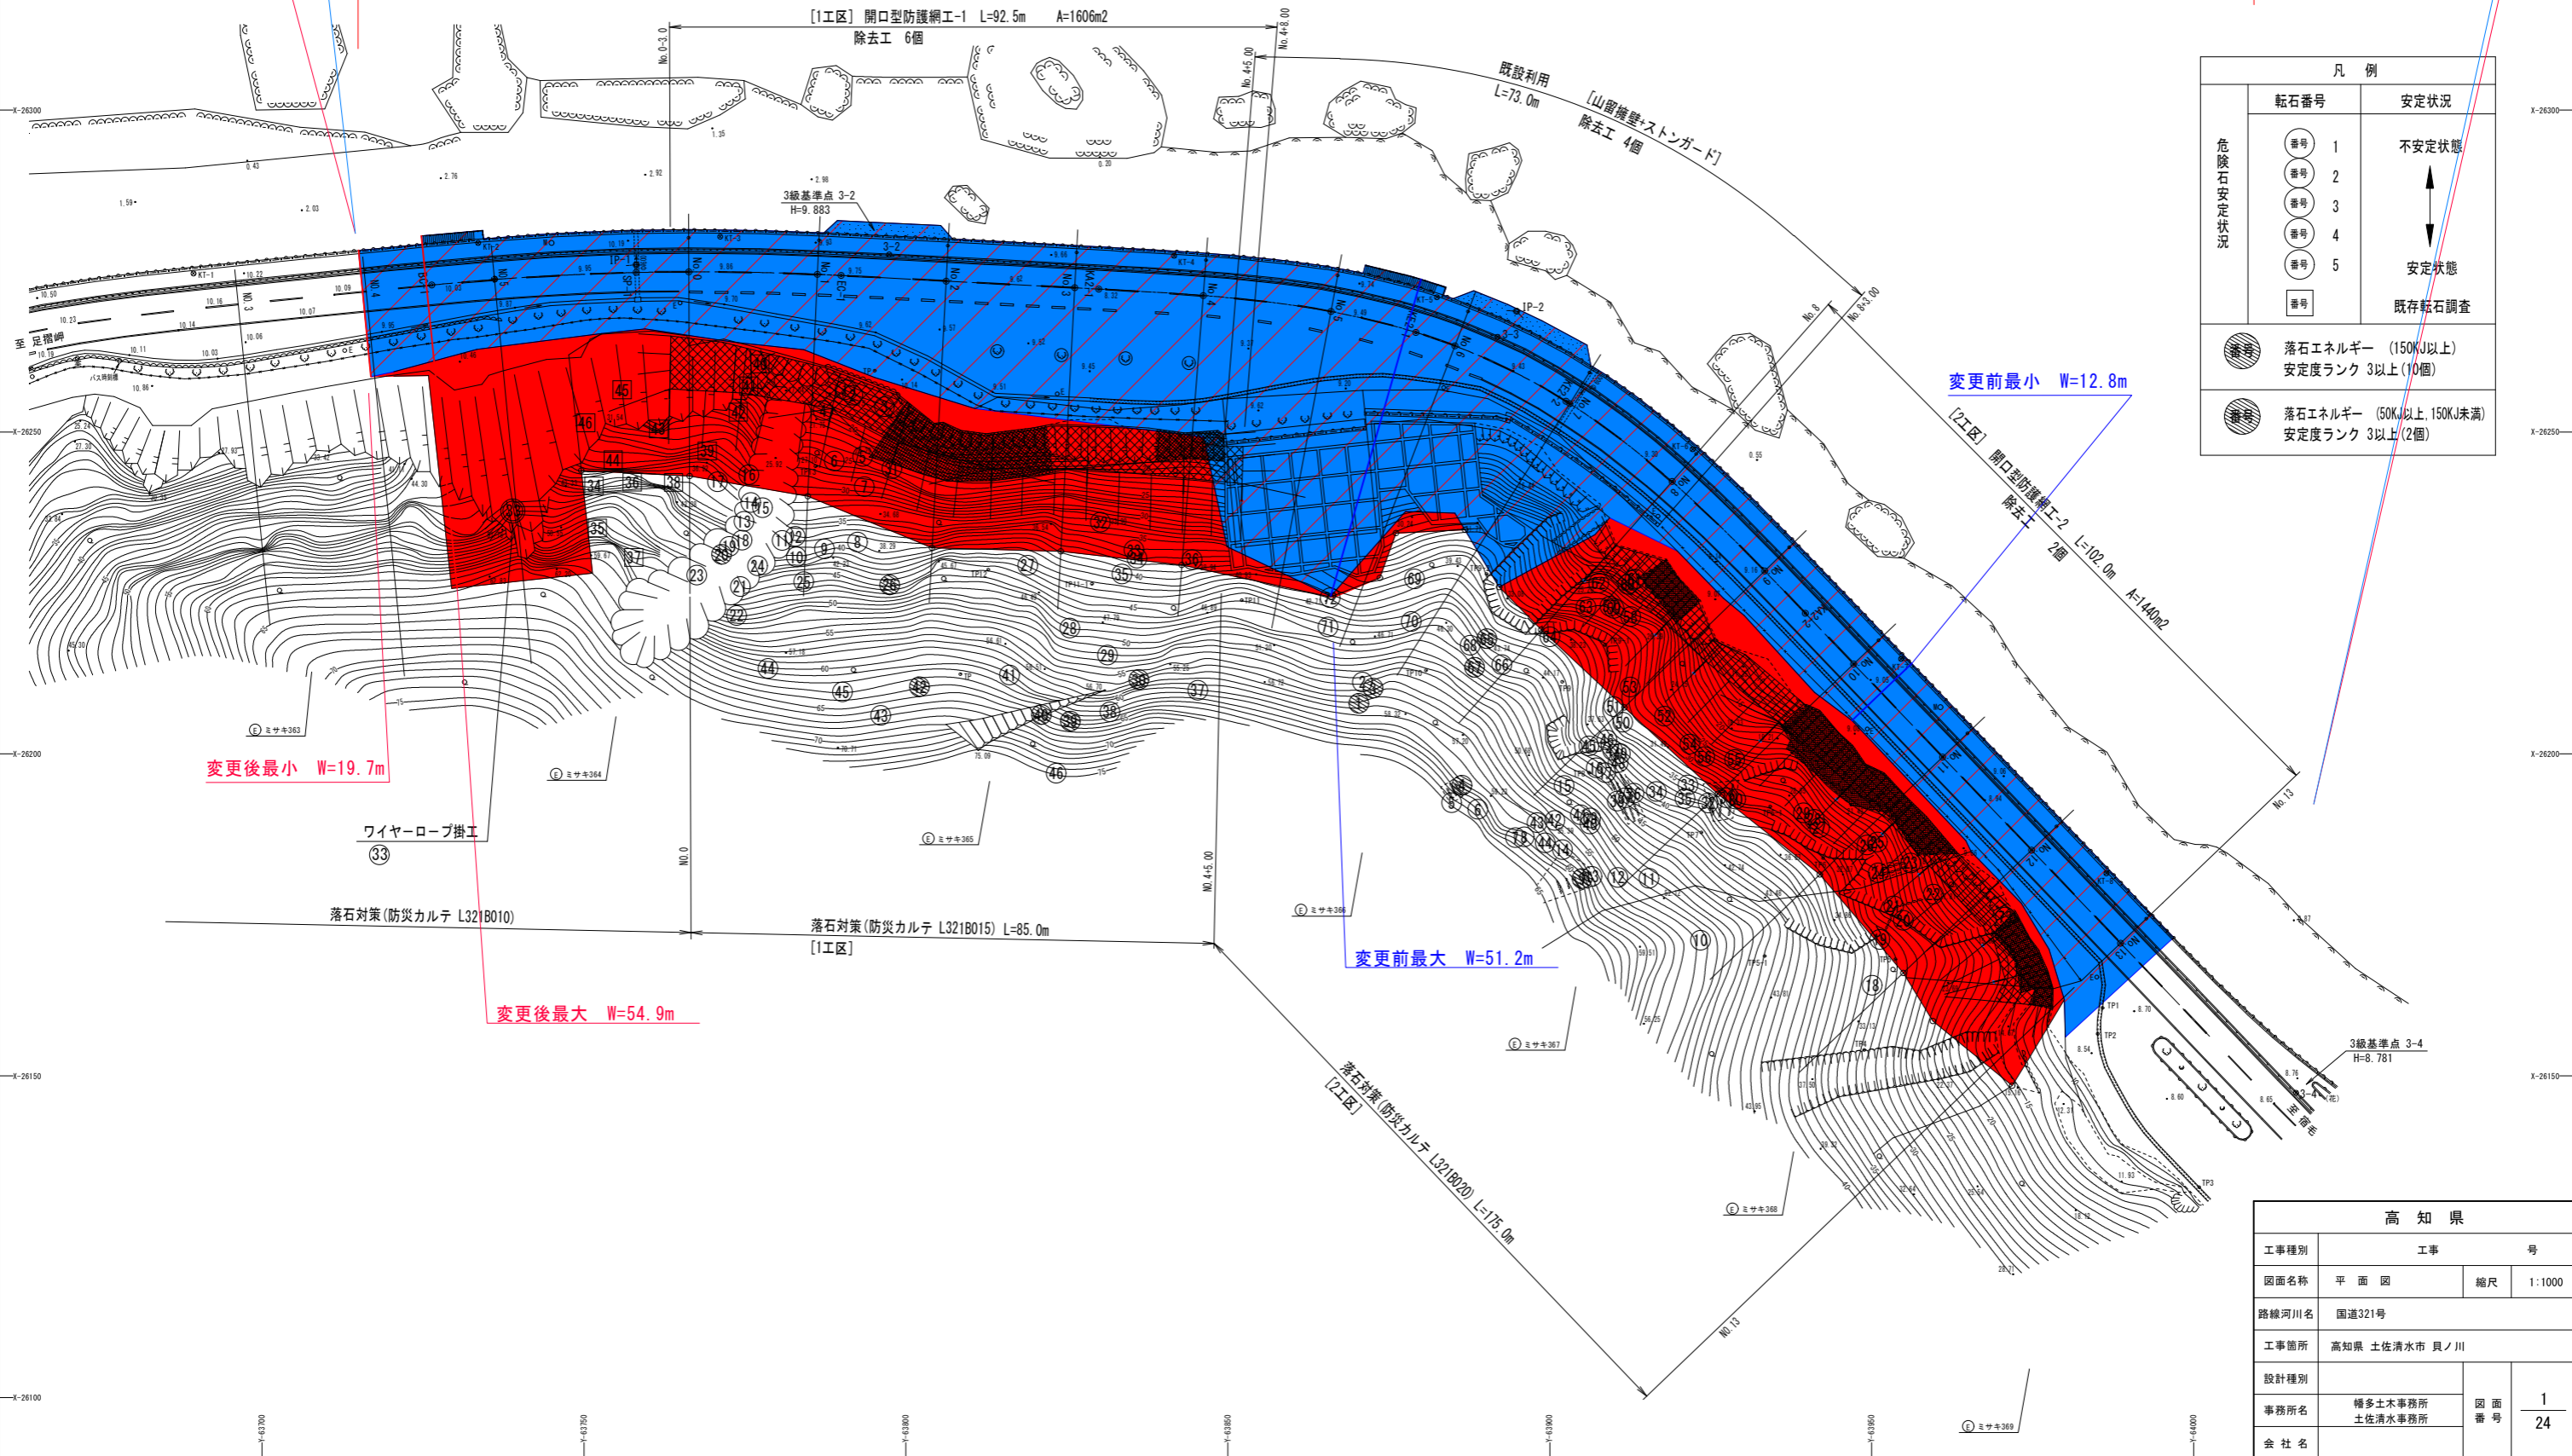

凡例		
危険石安定状況	転番番号	安定状況
	○番号 1	不安定状態
	○番号 2	↑
	○番号 3	↓
	○番号 4	安定状態
○番号 5		
○番号		既存転番調査
●	落石エネルギー (150kJ以上)	安定度ランク 3以上 (10個)
●	落石エネルギー (50kJ以上, 150kJ未満)	安定度ランク 3以上 (2個)

高知県		
工事種別	工事 号	
図面名称	平面図	縮尺 1:1000
路線河川名	国道321号	
工事箇所	高知県 土佐清水市 貝ノ川	
設計種別		
事務所名	幡多土木事務所 土佐清水事務所	図面 番号 1 24
会社名		