



変更後起点：土佐清水市清水字呼婆山930番56から

# 県道足摺岬公園線 区域変更図

変更後終点：土佐清水市清水字呼婆山930番53まで

変更前起点：土佐清水市清水字呼婆山930番56から

高知県 土佐清水市 中浜 S=1:1000 変更前終点：土佐清水市清水字呼婆山930番53まで

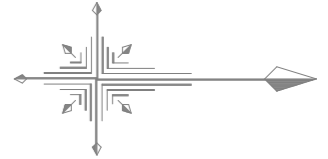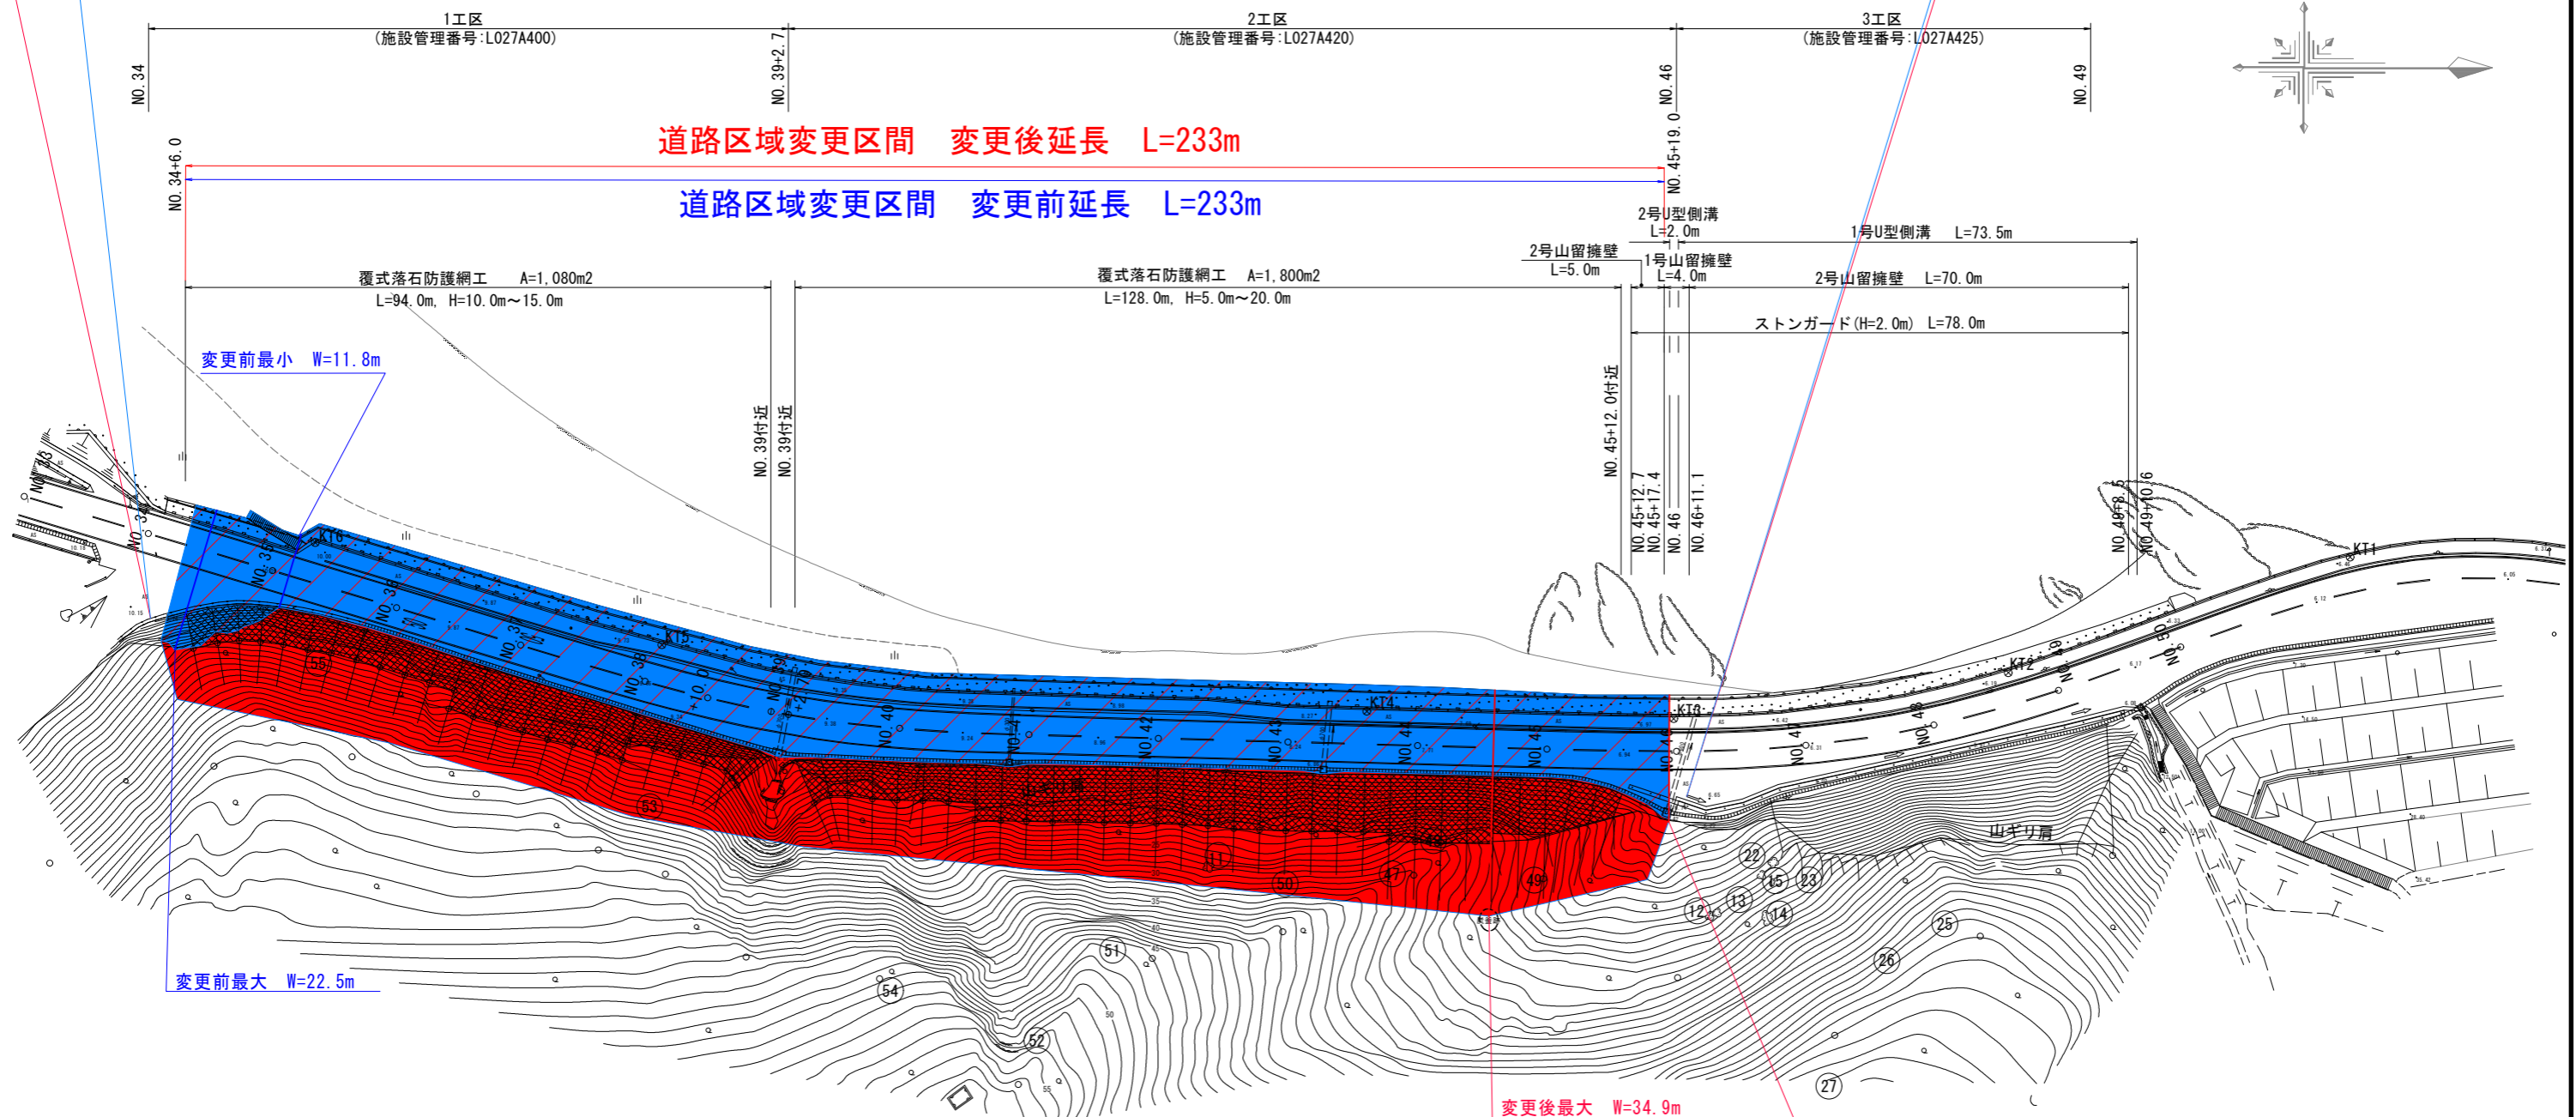

(E) アシズリ ニシ 7530 (E) アシズリ ニシ 75 (E) アシズリ ニシ 74×1 (E) アシズリ ニシ 74 (E) アシズリ ニシ 73 (E) アシズリ ニシ 72 (E) アシズリ ニシ 71 (E) アシズリ ニシ 70 (E) アシズリ ニシ 69

(施設番号:L027A400)  
(施設番号:L027A420)  
(施設番号:L027A425)

高知県			
工事種別	道交地防安(防災)第107-064-1号 県道足摺岬公園線防災・安全交付金用地測量調査委託業務		
図面名称	平面図	縮尺	1:1000
路線名	県道足摺岬公園線		
工事箇所	高知県 土佐清水市 中ノ浜		
設計種別	実施図	図面番号	1/1
事務所名	高知幡多土木事務所 土佐清水事務所	図面番号	1/1
会社名			