

平面図 S=1:500
高知県 安芸郡 北川村 長山地区内

変更前：最小幅員
W=5.1m

変更前：最大幅員
W=10.9m

変更前終点
安芸郡北川村長山384番2まで

変更後終点
安芸郡北川村長山384番2まで



変更前起点
安芸郡北川村長山395番6から
変更後起点
安芸郡北川村長山395番6から

変更後：最大幅員
W=33.4m

変更後：最小幅員
W=27.5m

区域変更区間

変更前 L=150m
変更後 L=150m

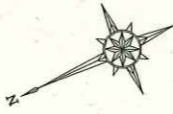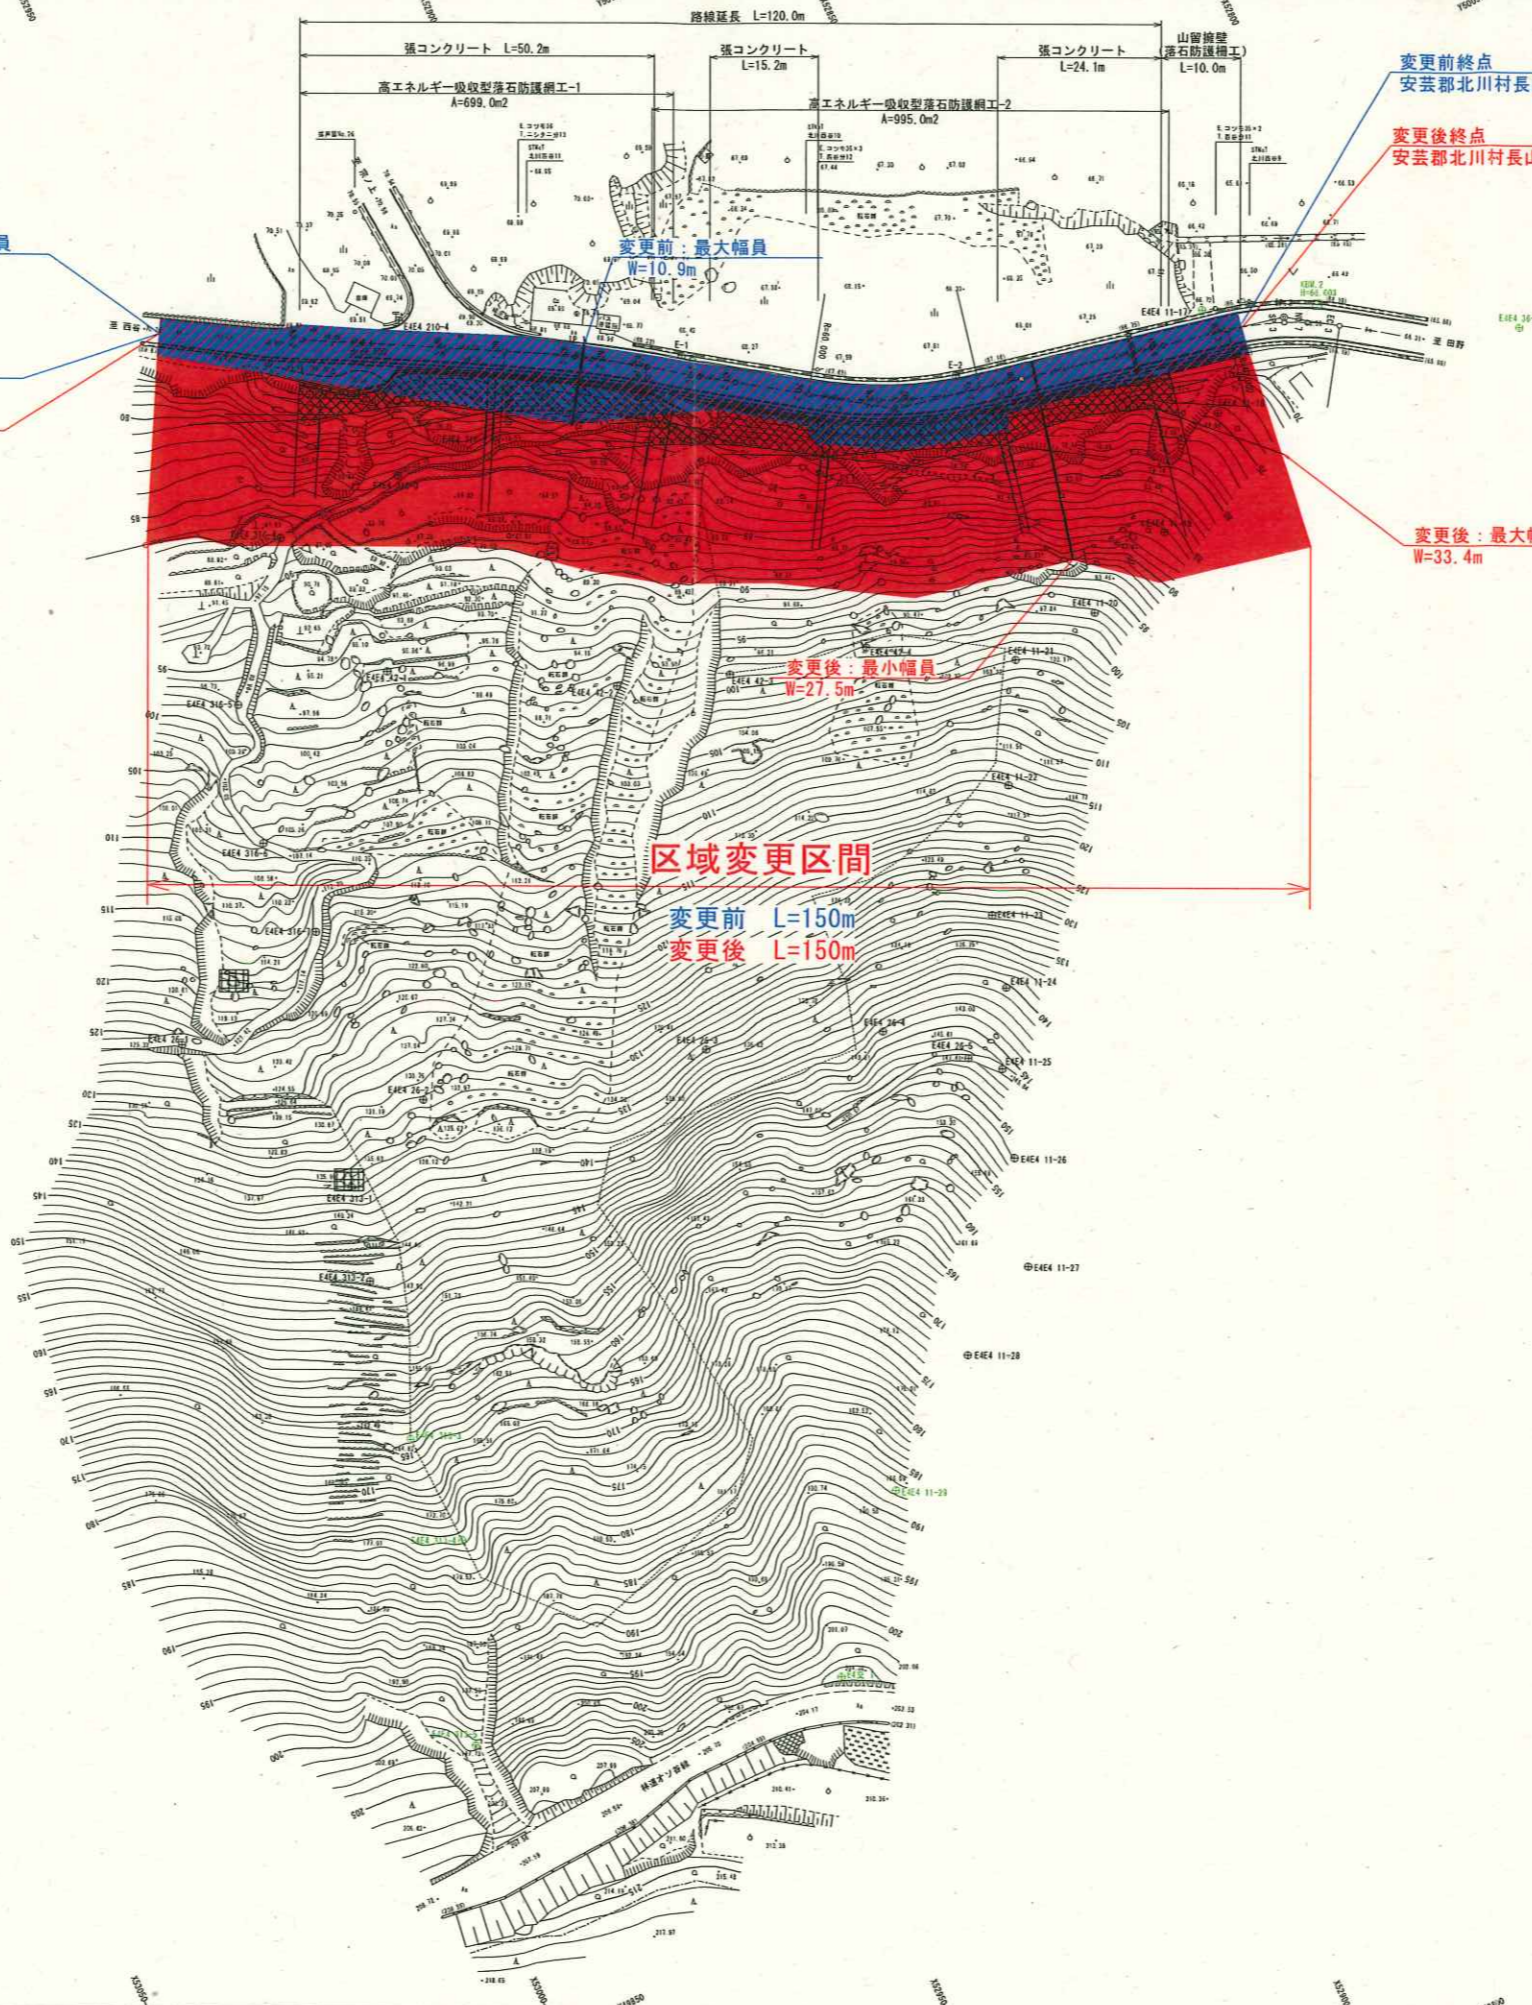

世界測地系
第IV系

高知県

工事種別			
図面名称	平面図	縮尺	S=1:500
路線河川名	黒瀬川		
工事箇所	安芸市	北川町	長山地区内
設計種別			
事務所名	高知県安芸土木事務所	図番	
会社名			