

高知広域都市計画施設図


1

※高知広域都市計画 施設図1 S=1:20,000
(DID表示)



行政区図




2

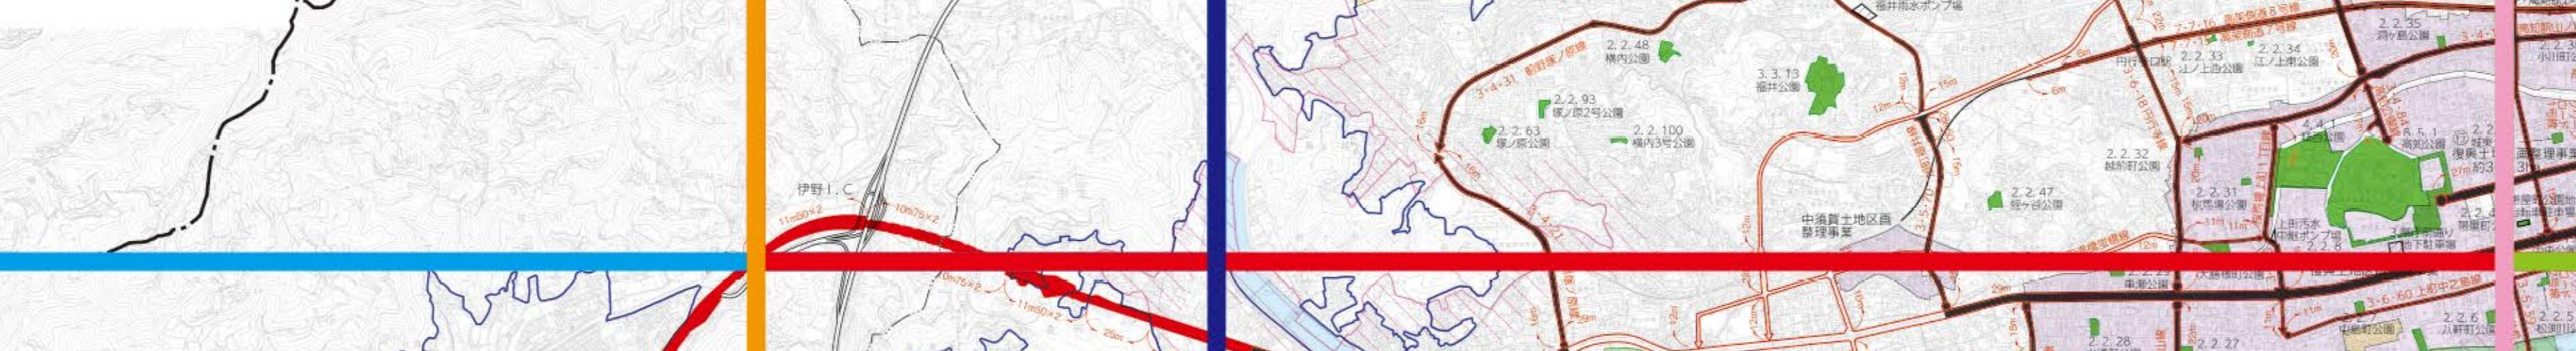


3

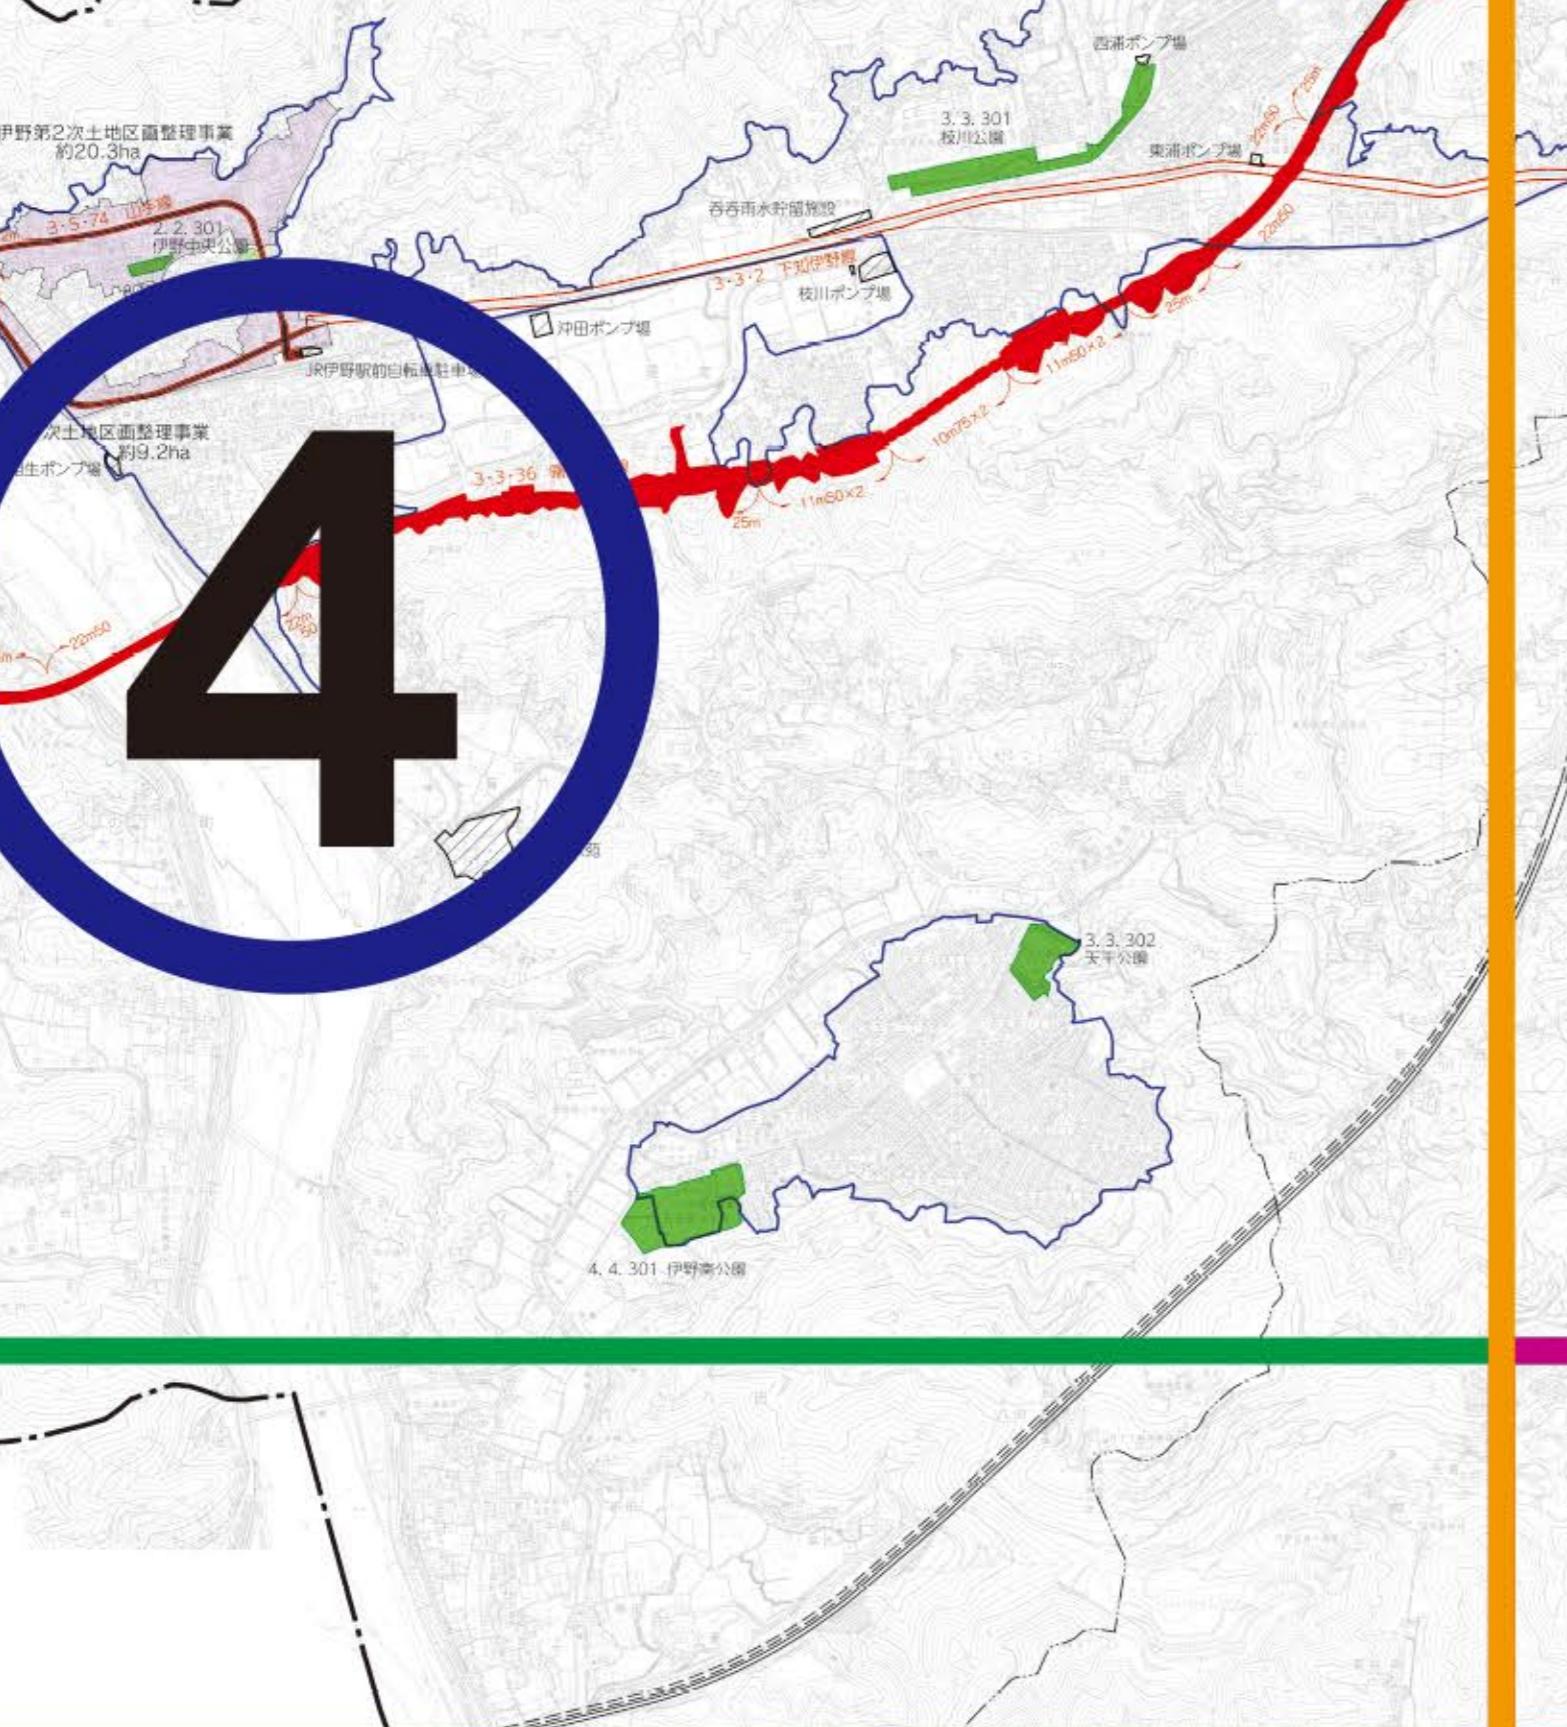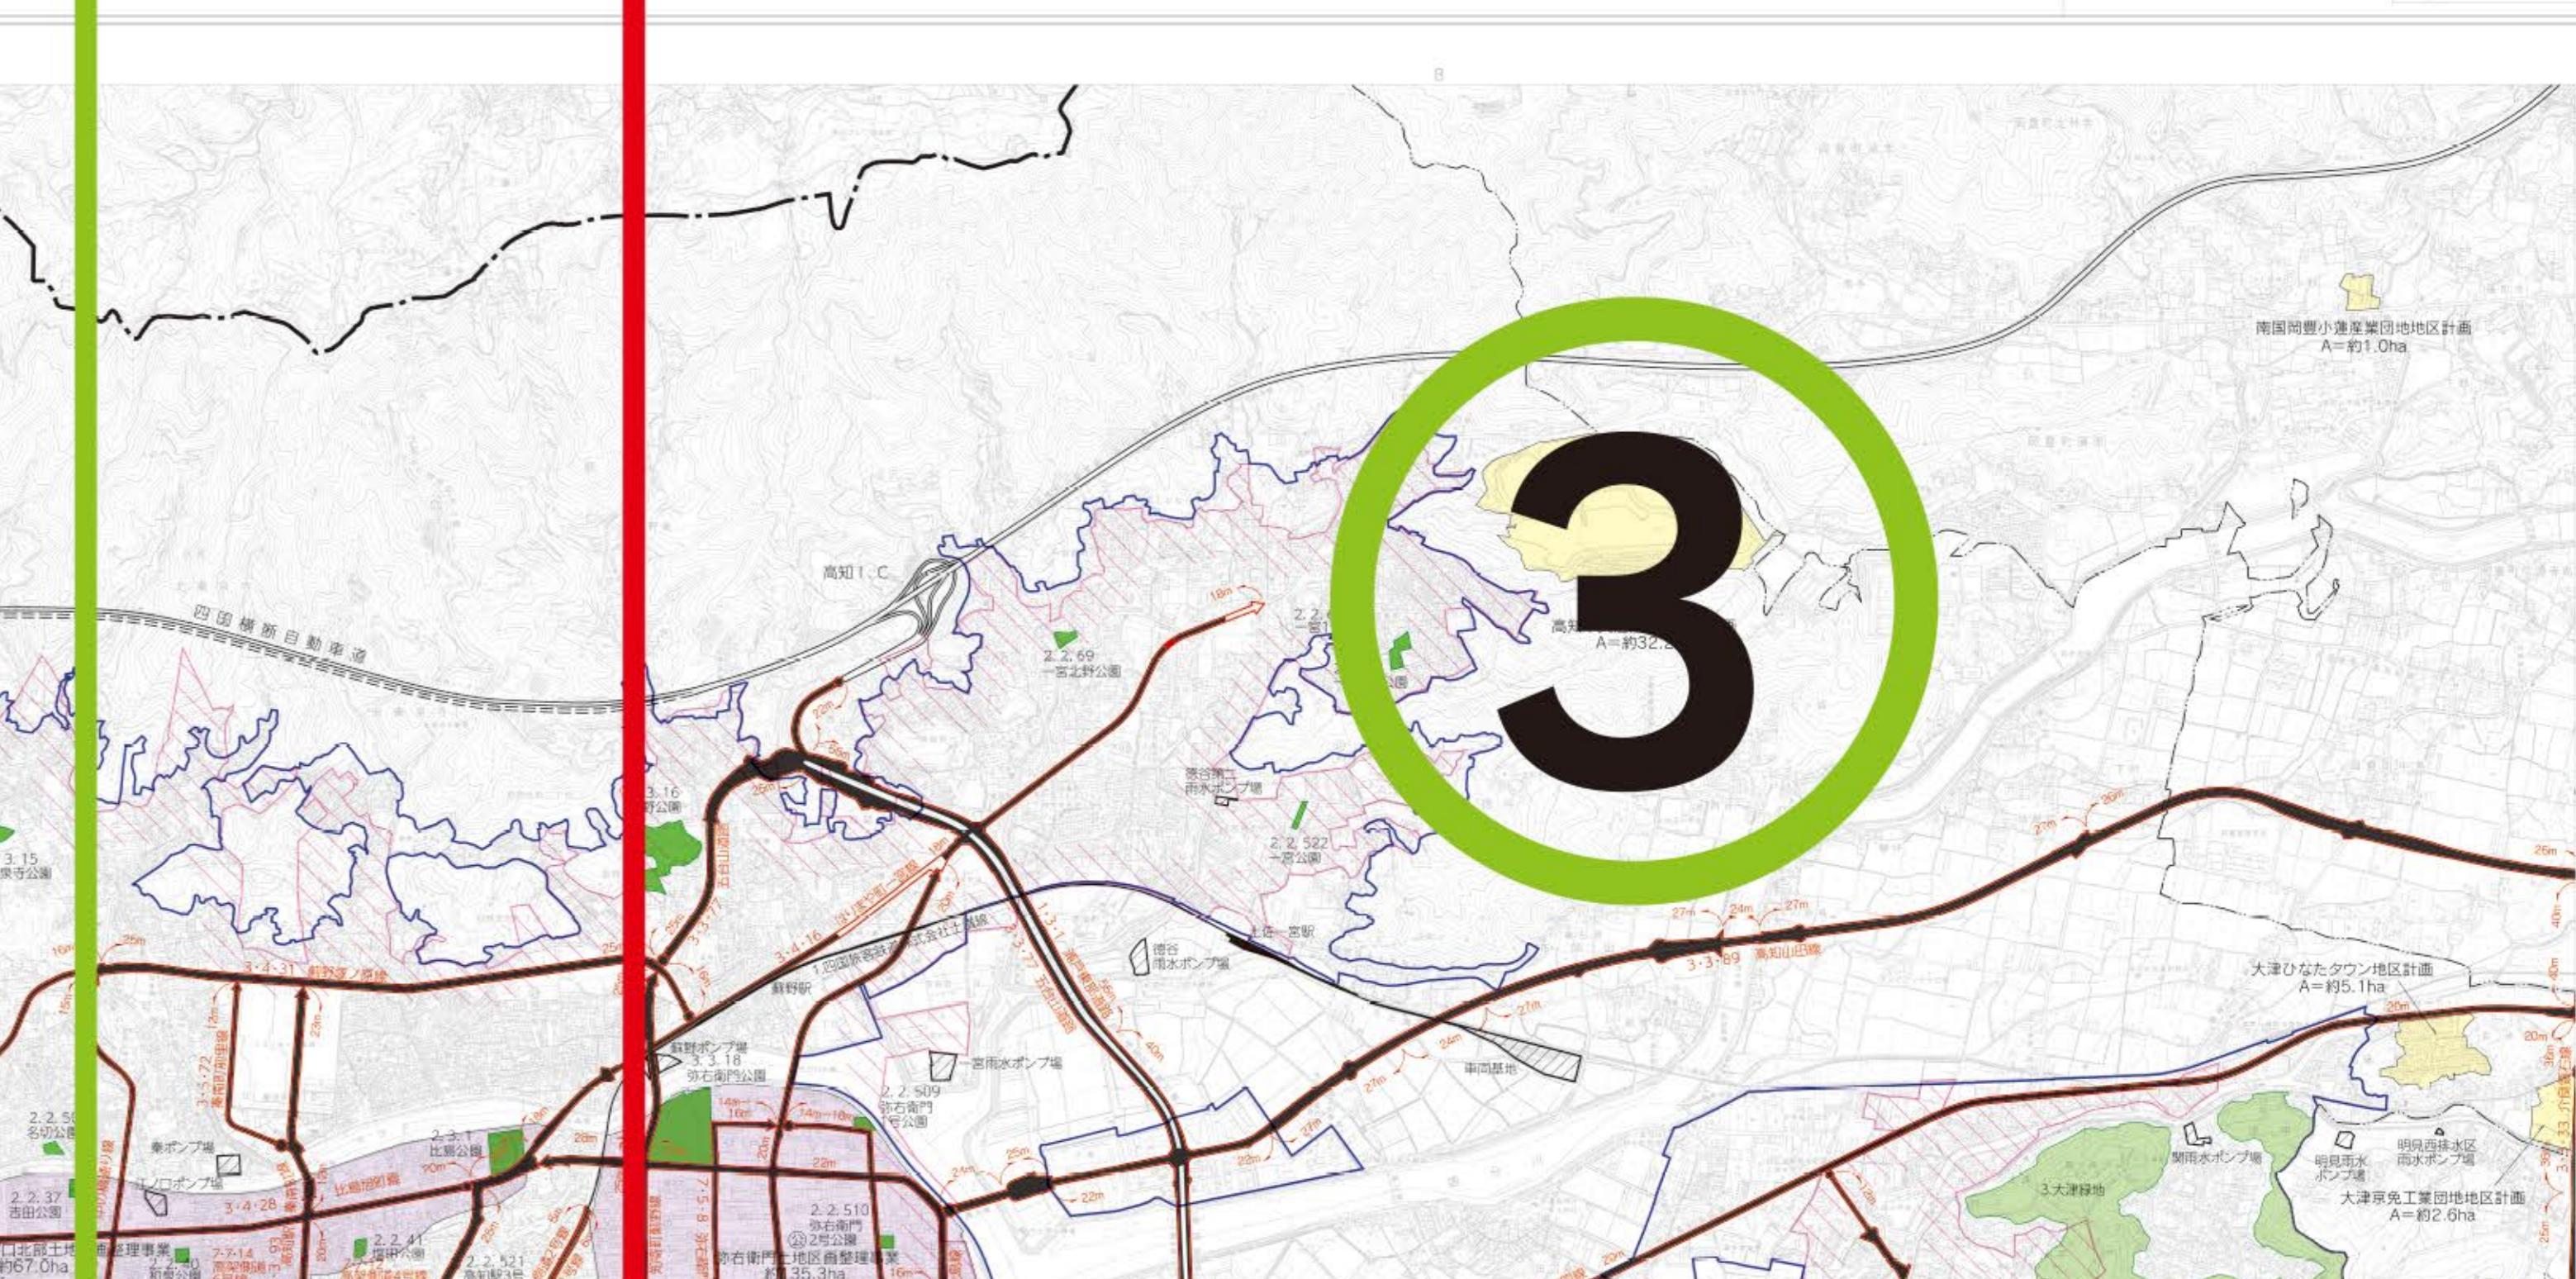


5

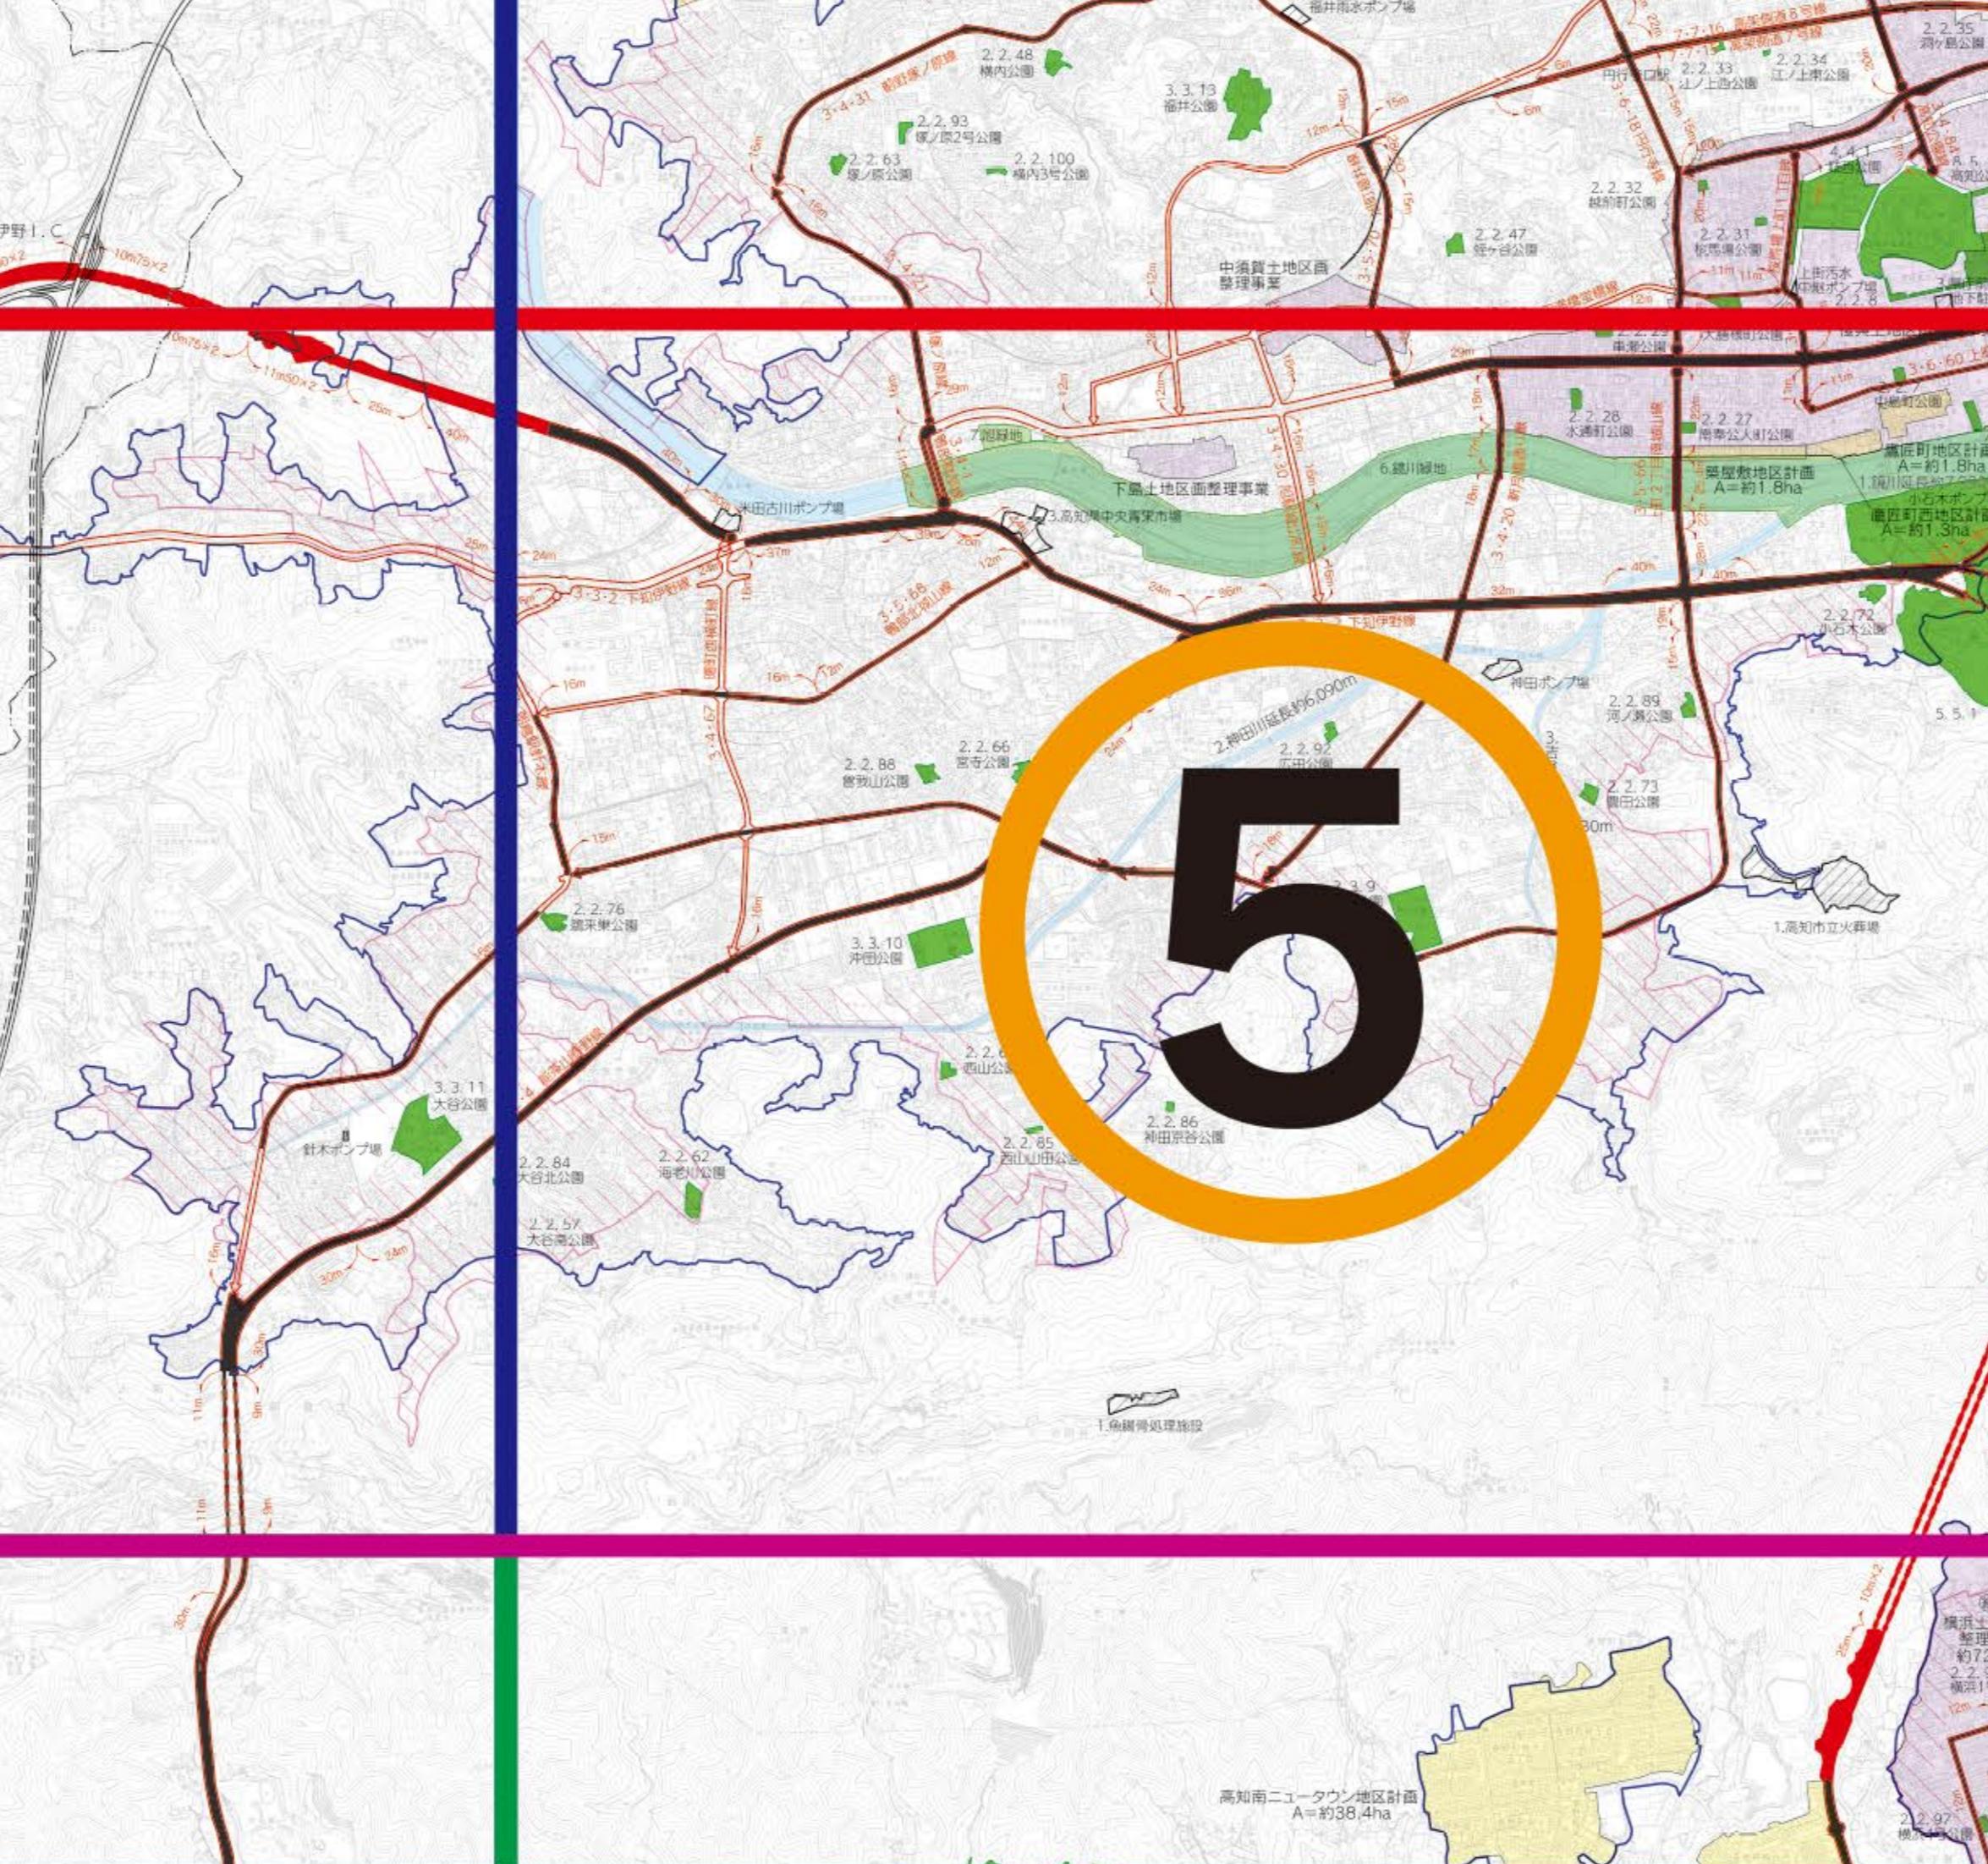


6

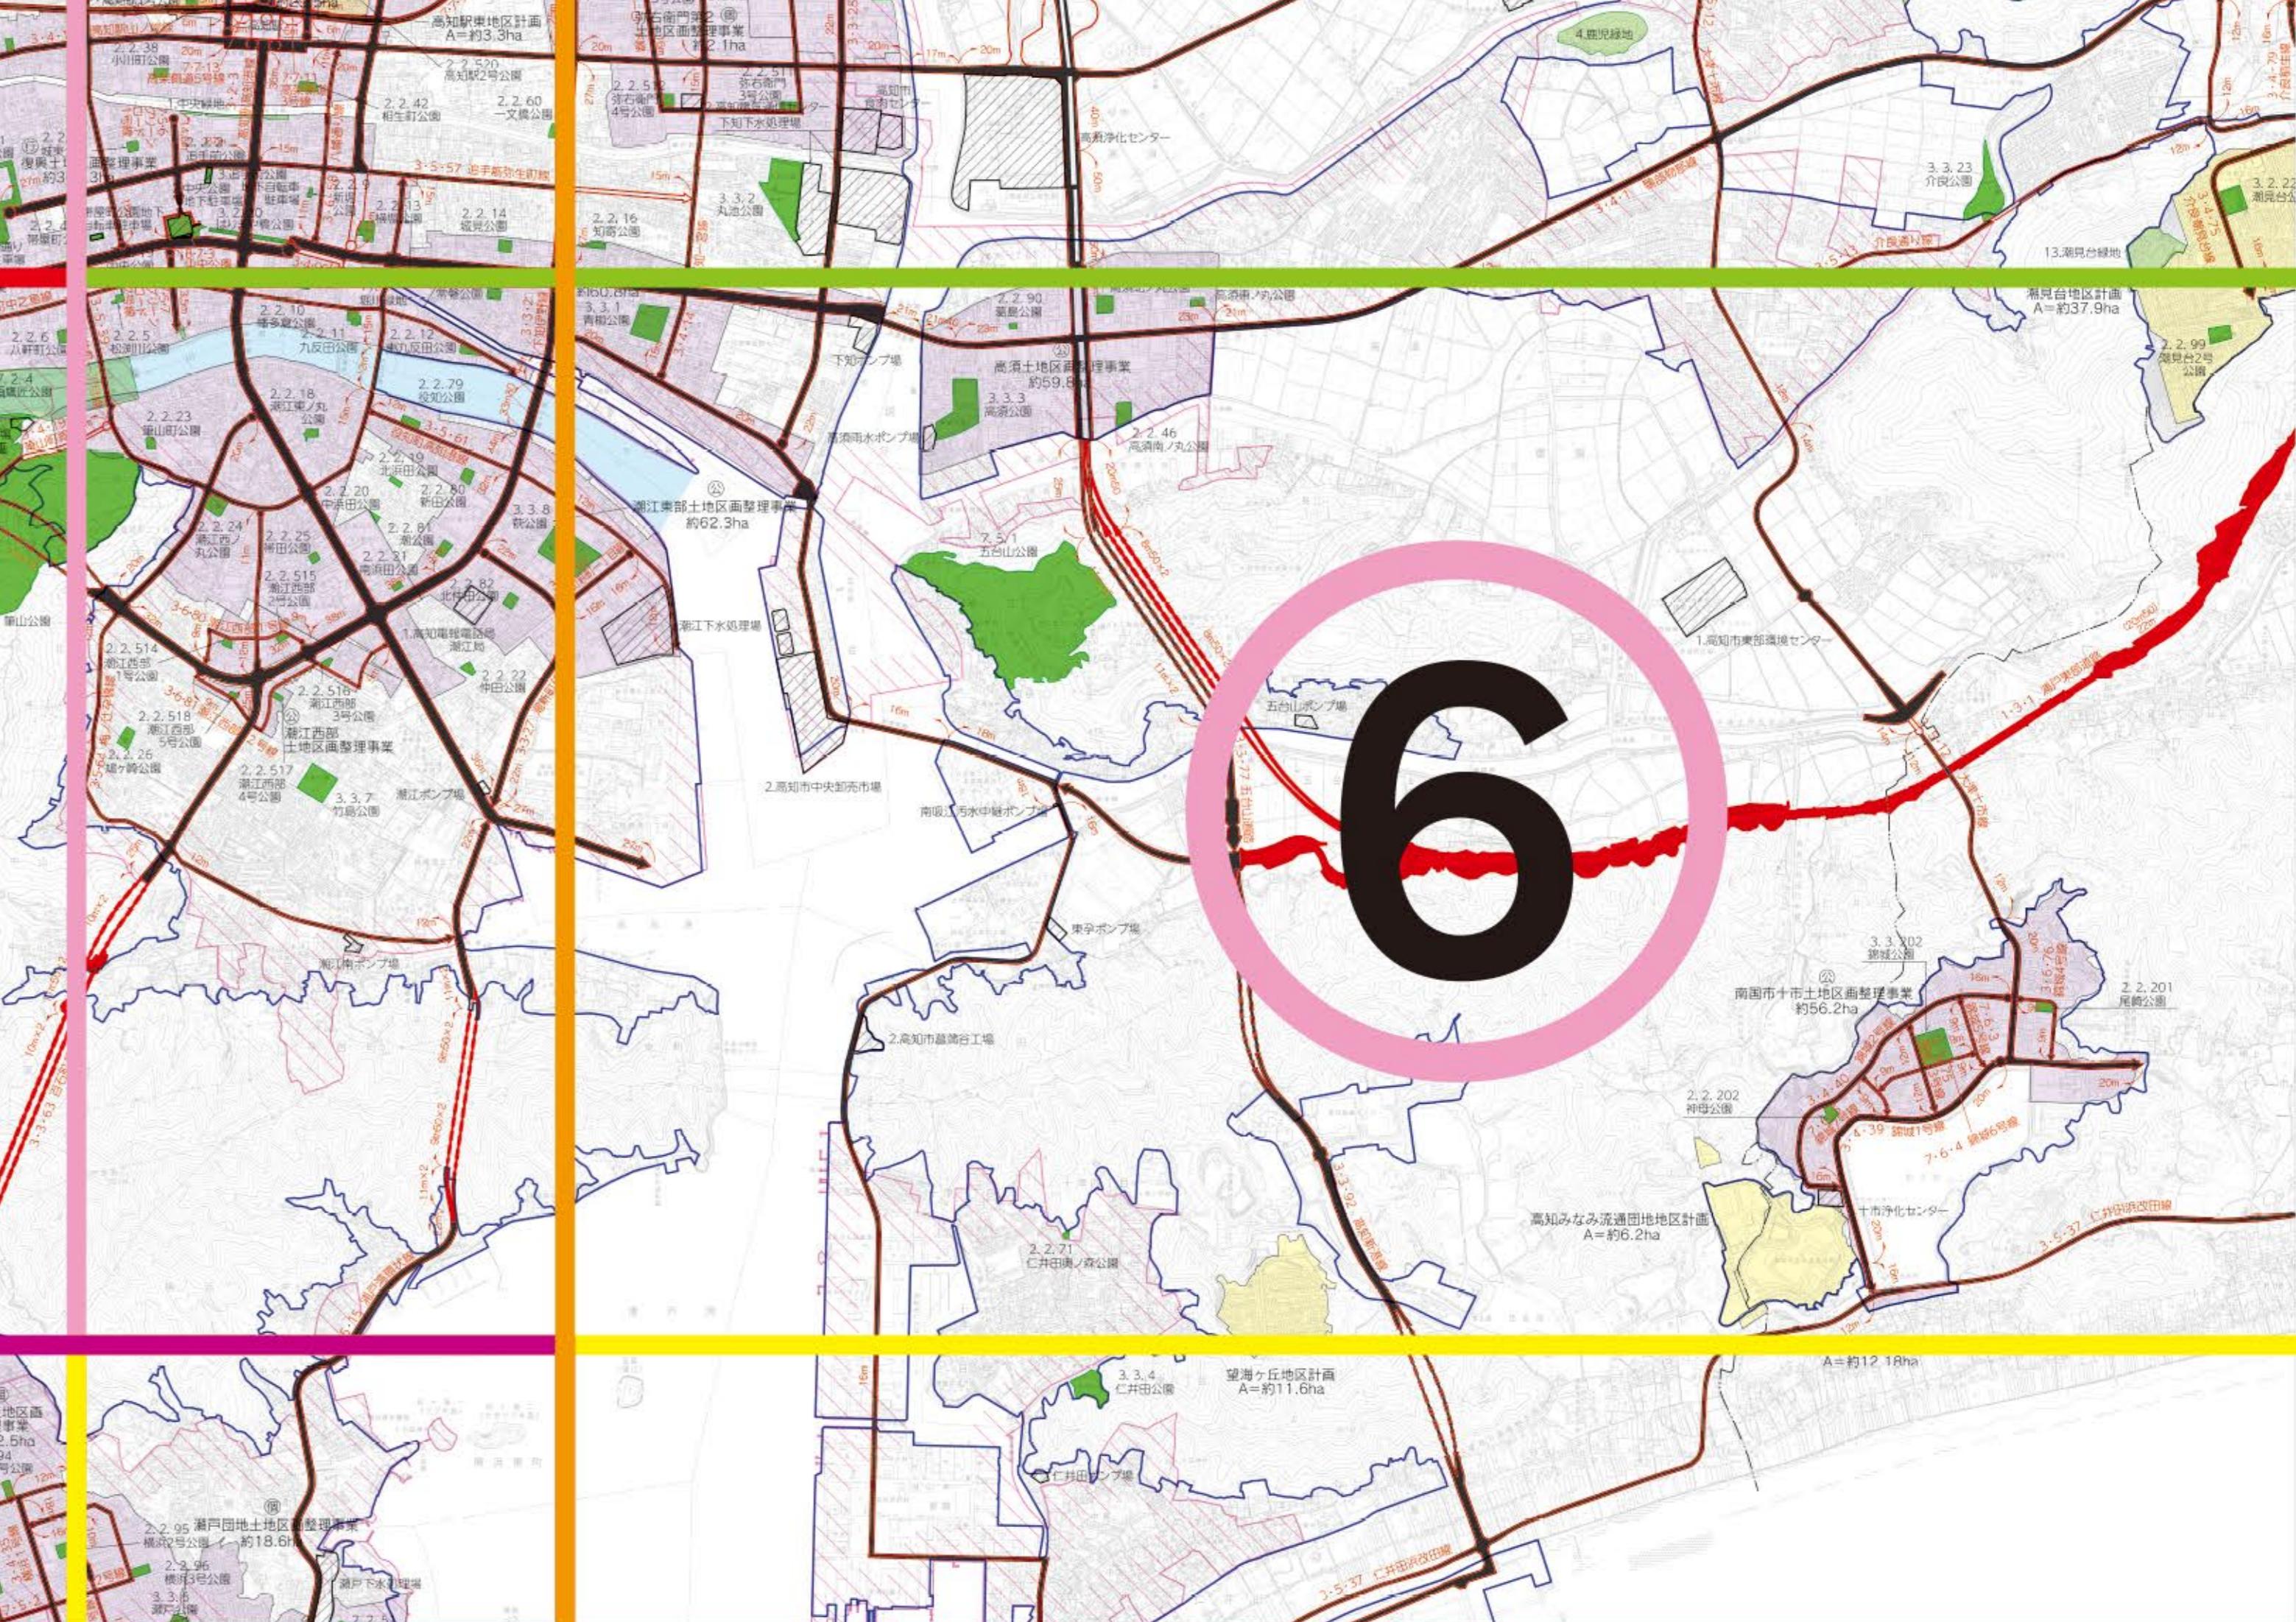

8

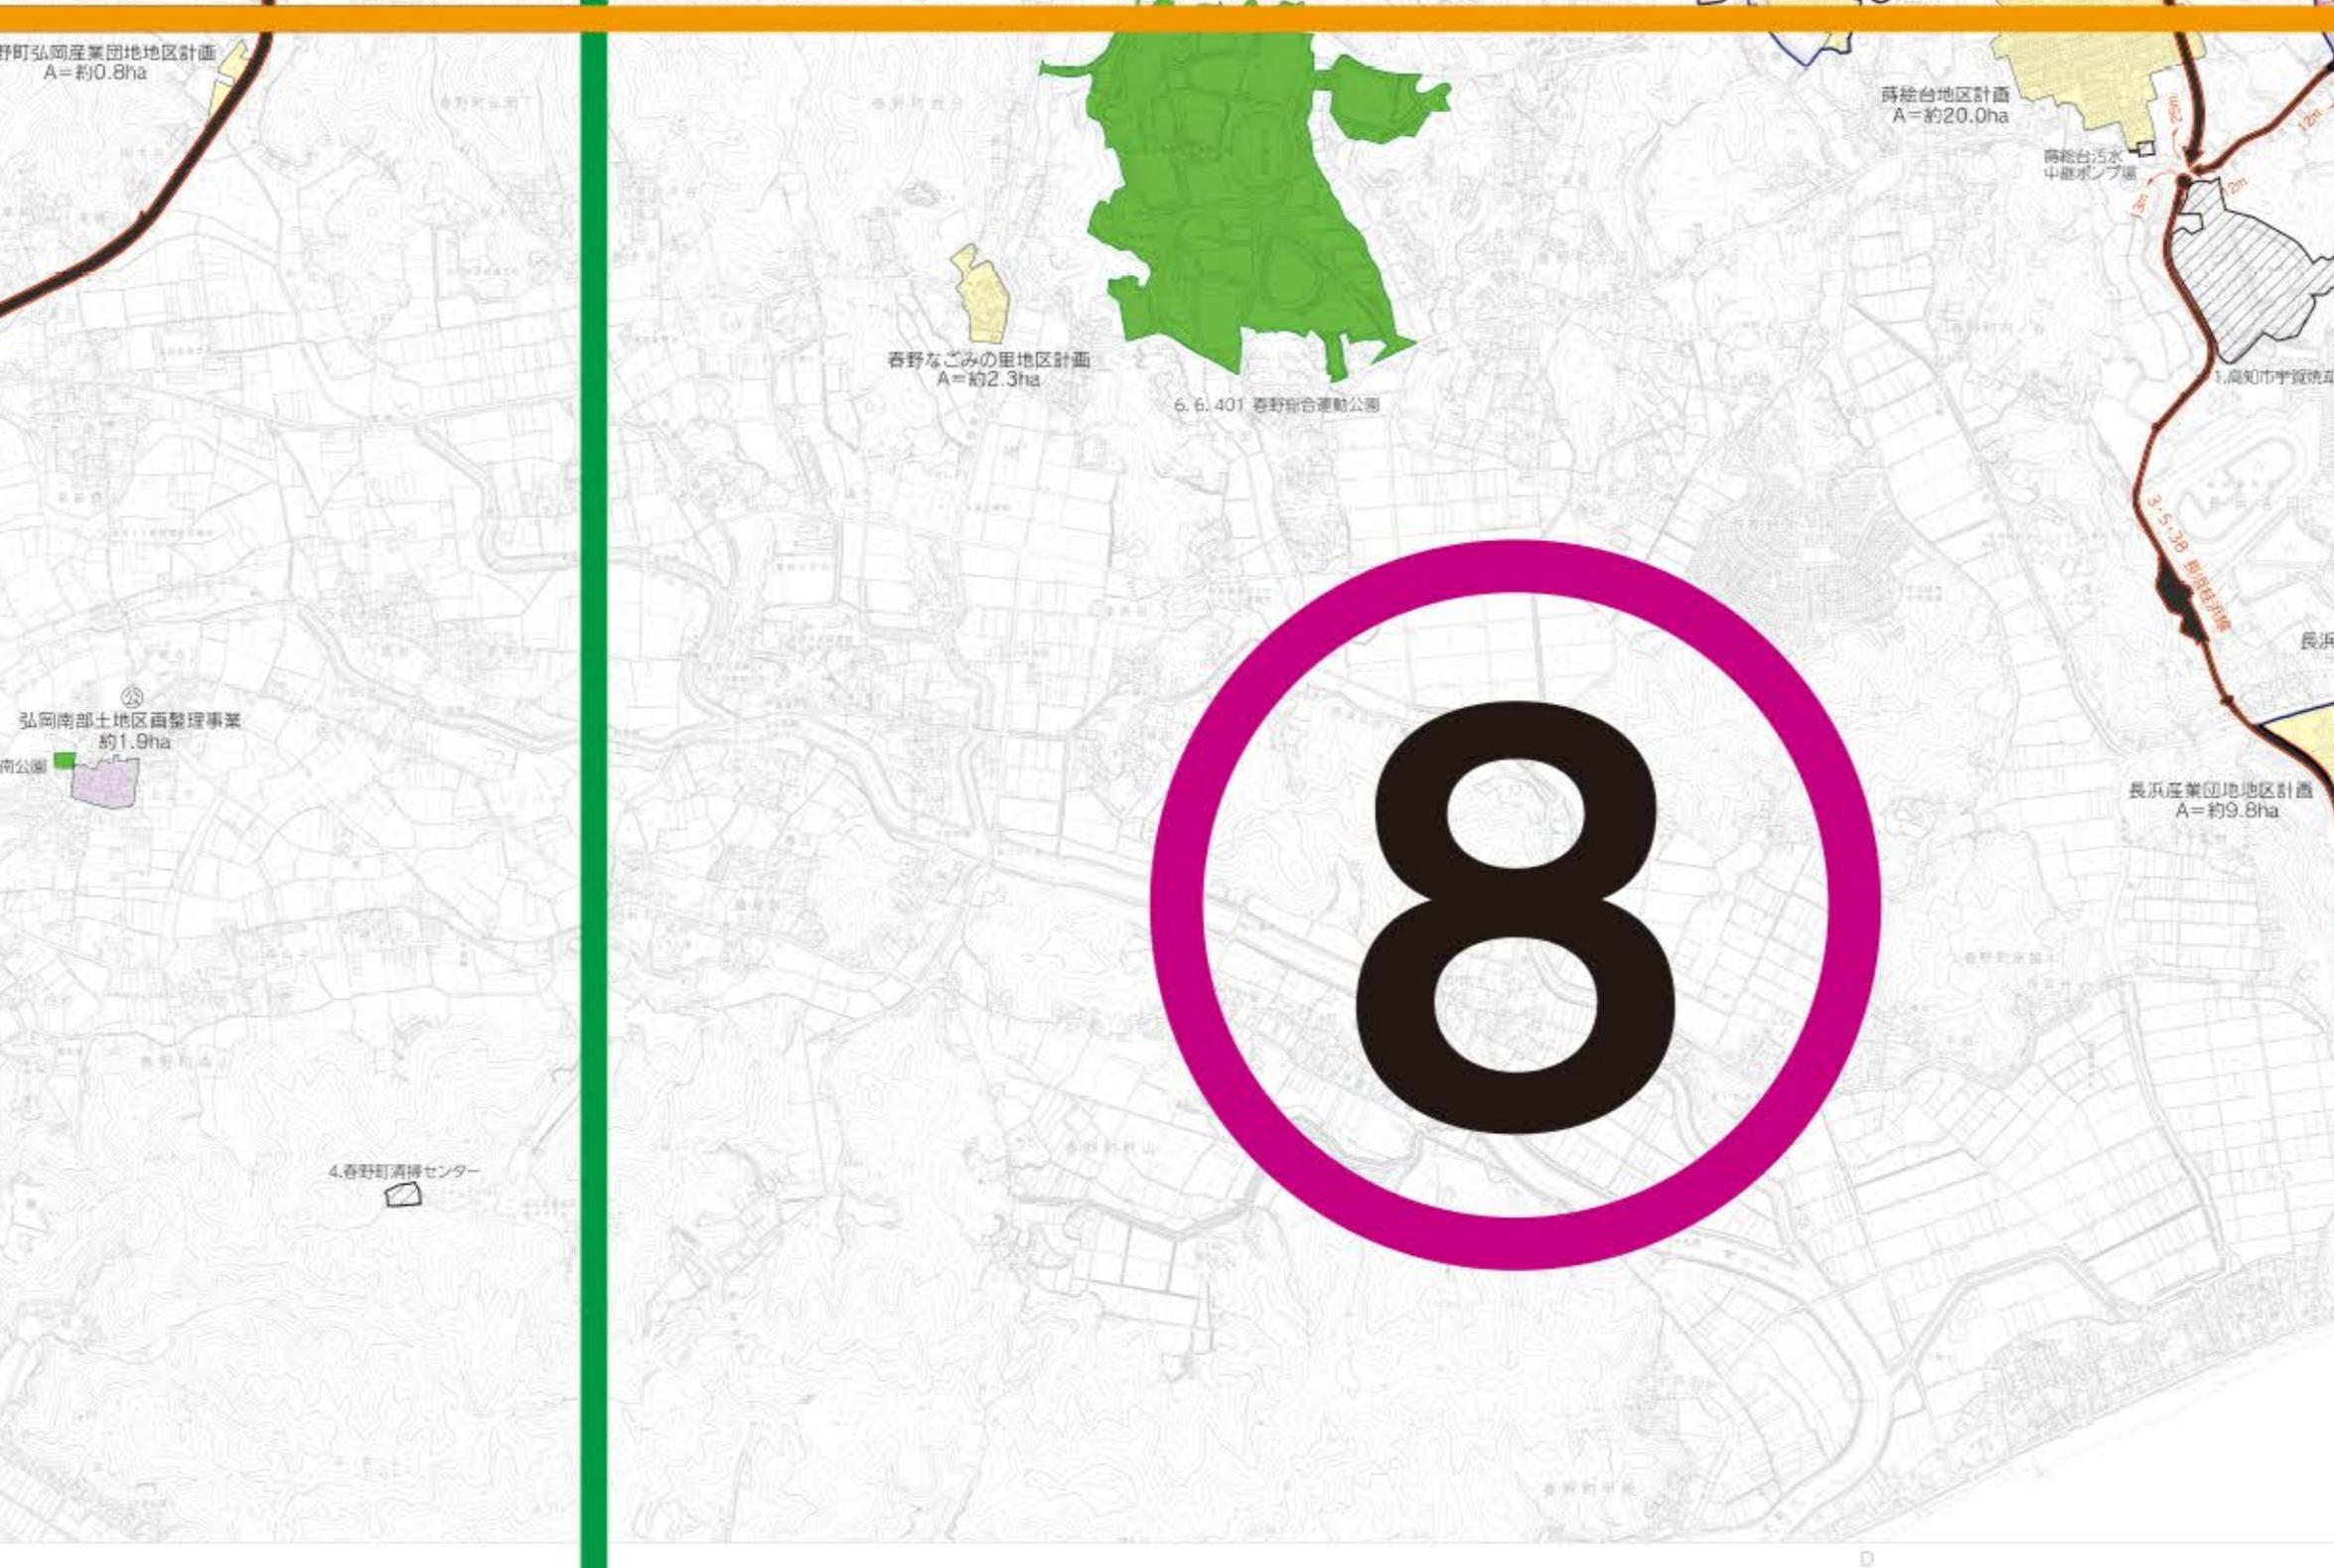

9

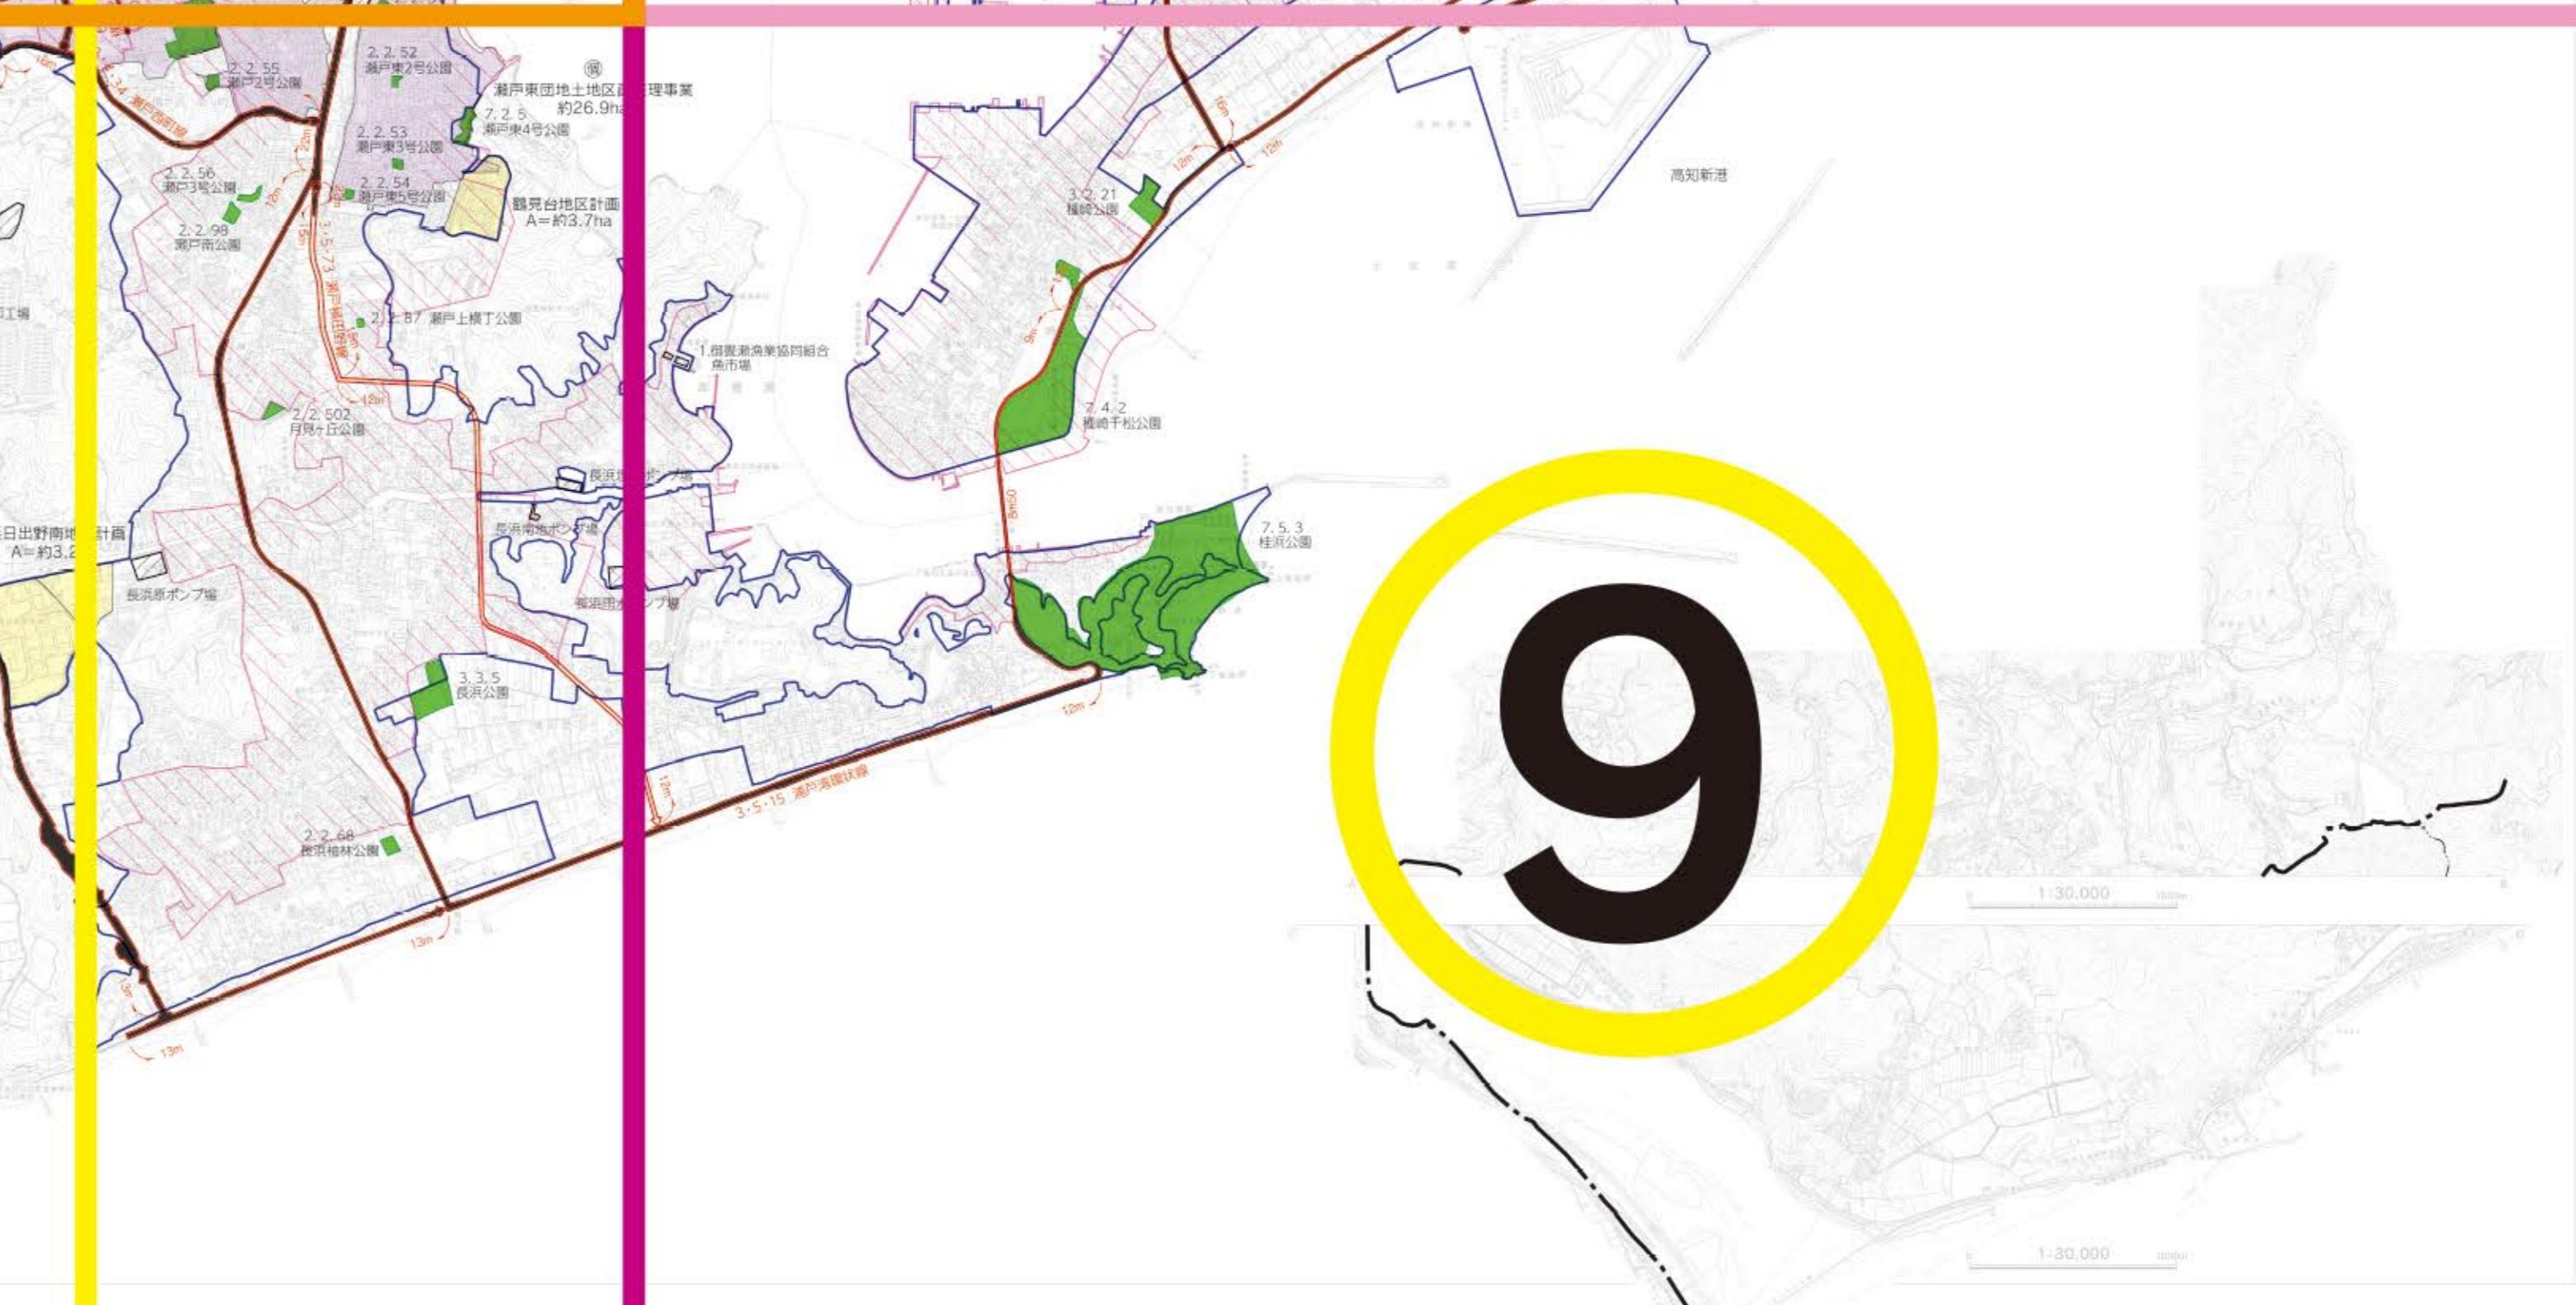

凡 例	
——	都市計画区域界
——	市街化区域・市街化調整区域界
■	地区計画
□	都市計画道路
△	都市計画道路名称
3-4-1 CC線	都市計画道路幅員
20m	都市計画道路幅員
■	都市計画公園
■	都市計画緑地
■	土地区画整理事業
■	その他の施設
——	都市高速・鉄道
■	都市計画河川
■	DID(令和2年人口集中地区)

高知広域都市計画施設図1

本図は平成24年1月版地形、平成25年3月測図の
高知広域都市計画基本図1:2,500より
平成26年3月縮小図版1:2,000を作成したものである。

1:20,000
0 200 1000 2000m

この面図掲載の都市計画で定められている事項は、令和6年3月現在のものです。
この総図は、おおむねの区域を表示しているものであり、都市計画区域は名前で、その他のものは
計画図(1/2,500)で確認することが必要です。詳細については高知県土木部都市計画課又は当該市町村
へお問い合わせください。

この面図底地図は、国土地理院製の底地図を得て作成した。
1:2,000高知広域都市計画基本図(承認番号:平244公第37号)
から、作成したものである。