

1

2

3

4


5

6

7

8

9

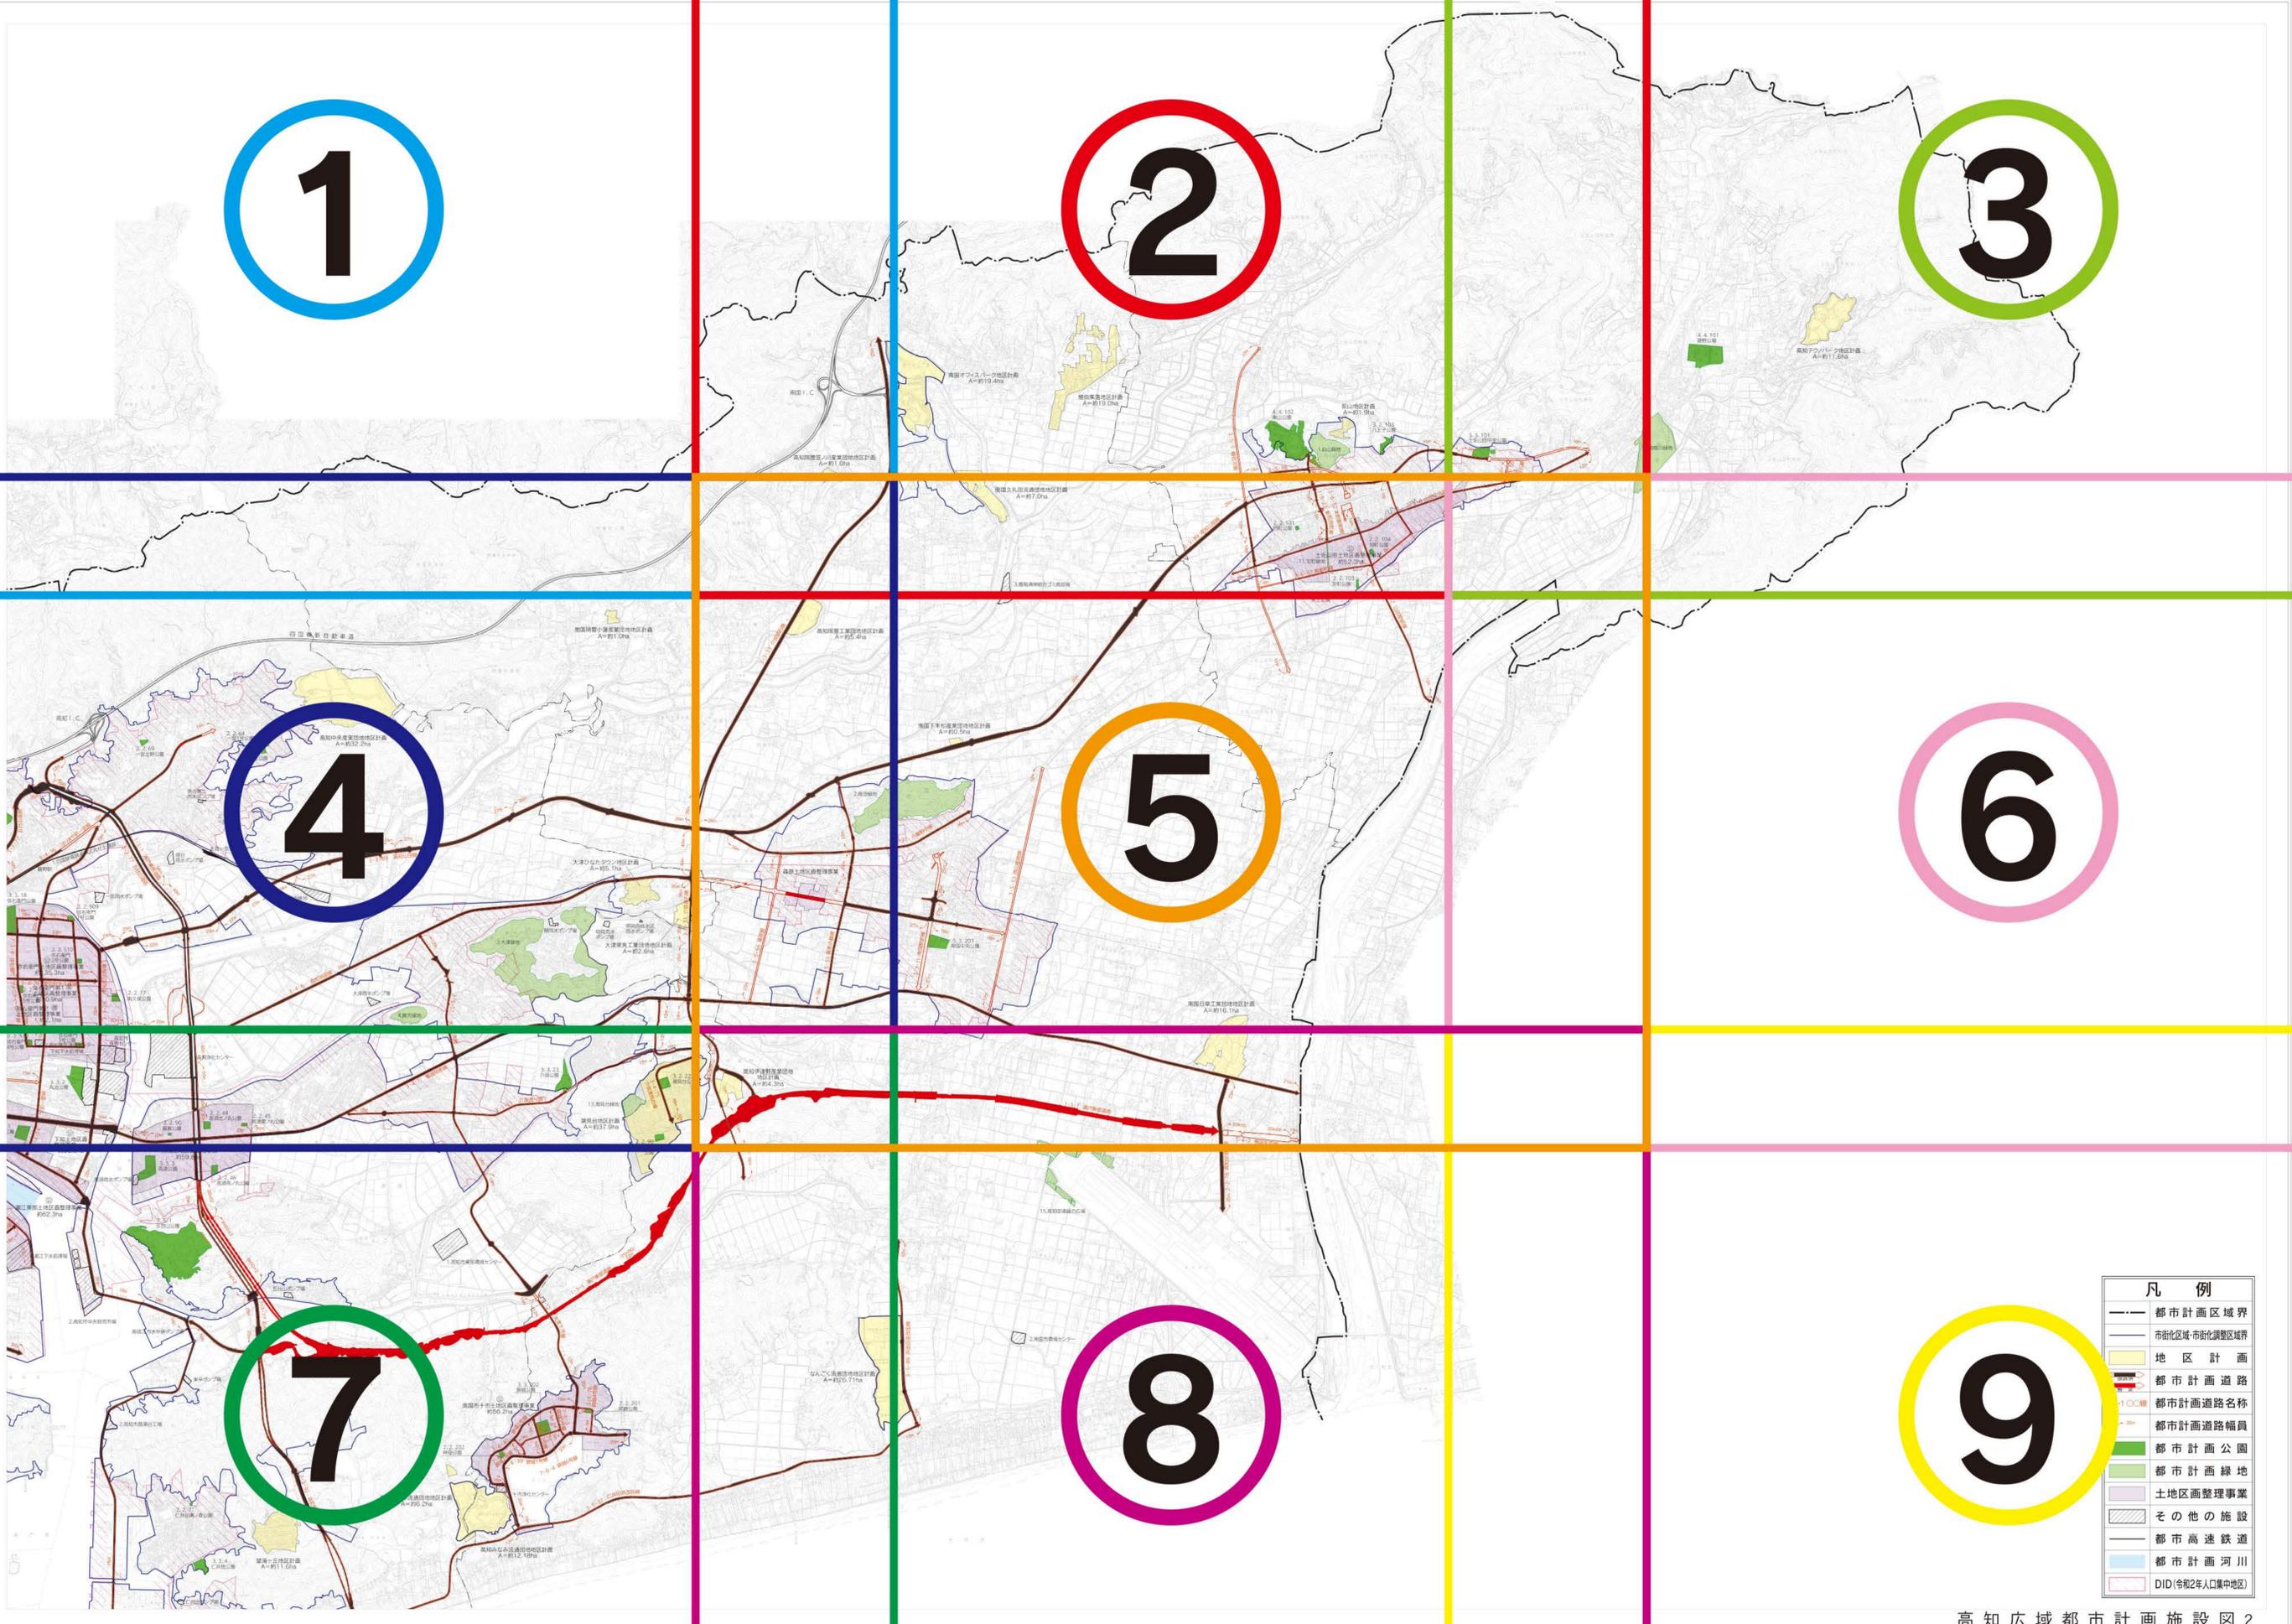

凡例

---	都市計画区域界
---	市街化区域・市街化調整区域界
■	地区計画
—	都市計画道路
—	都市計画道路名称
—	都市計画道路幅員
■	都市計画公園
■	都市計画緑地
■	土地区画整理事業
■	その他の施設
—	都市高速鉄道
—	都市計画河川
■	DID(令和2年人口集中地区)

凡例

---	都市計画区域界
---	市街化区域・市街化調整区域界
■	地区計画
—	都市計画道路
—	都市計画道路名称
—	都市計画道路幅員
■	都市計画公園
■	都市計画緑地
■	土地区画整理事業
■	その他の施設
—	都市高速鉄道
—	都市計画河川
■	DID(令和2年人口集中地区)

高知広域都市計画施設図 2

株式会社パスコ調製

本図は平成24年1月編成、平成25年3月更新の
高知広域都市計画(第1巻)1-2、4、9より
平成25年3月版(縮尺1:2万)を再編したものである。

1:20,000

※この図面掲載の都市計画で定められている施設は、令和6年3月現在のものです。
※この総括図は、おおむねの区域を表示しているものであり、都市計画区域は字名で、その他のものは詳細図(1/2,500)で確認することが必要です。
※詳細については高知県土木部都市計画課又は当該市町村へお問い合わせください。

※この図面掲載の都市計画で定められている施設は、令和6年3月現在のものです。
※この総括図は、おおむねの区域を表示しているものであり、都市計画区域は字名で、その他のものは詳細図(1/2,500)で確認することが必要です。
※詳細については高知県土木部都市計画課又は当該市町村へお問い合わせください。

高知広域都市計画協議会