


凡		例	
---	都市計画区域界	■	防火地域
—	市街化区域・市街化調整区域界	□	準防火地域
■	第一種低層住居専用地域	■	駐車場整備地区
■	第二種低層住居専用地域 (当該区域指定なし)	■	臨港地区
■	第一種中高層住居専用地域	■	特別用途地区
■	第二種中高層住居専用地域	■	高度地区
■	第一種住居地域	■	生産緑地地区
■	第二種住居地域	■	地区計画
■	準住居地域	→	都市計画道路
■	田園住居地域 (当該区域指定なし)	20m	都市計画道路幅員
■	近隣商業地域	—	都市高速鉄道
■	商業地域	■	都市計画公園
■	準工業地域	■	都市計画緑地
■	工業地域	■	土地区画整理事業
■	工業専用地域	■	その他の施設
■	容積率(10割) 建ぺい率(6割) 特記なき地域は $\frac{20}{06}$	■	DID(令和2年人口集中地区)
---	道路、河川等による中心線		
—+—	路側より奥行25m、50mの境界線 地物による見通線		

※高知市内の準工業地域は特別用途地区を指定しています。

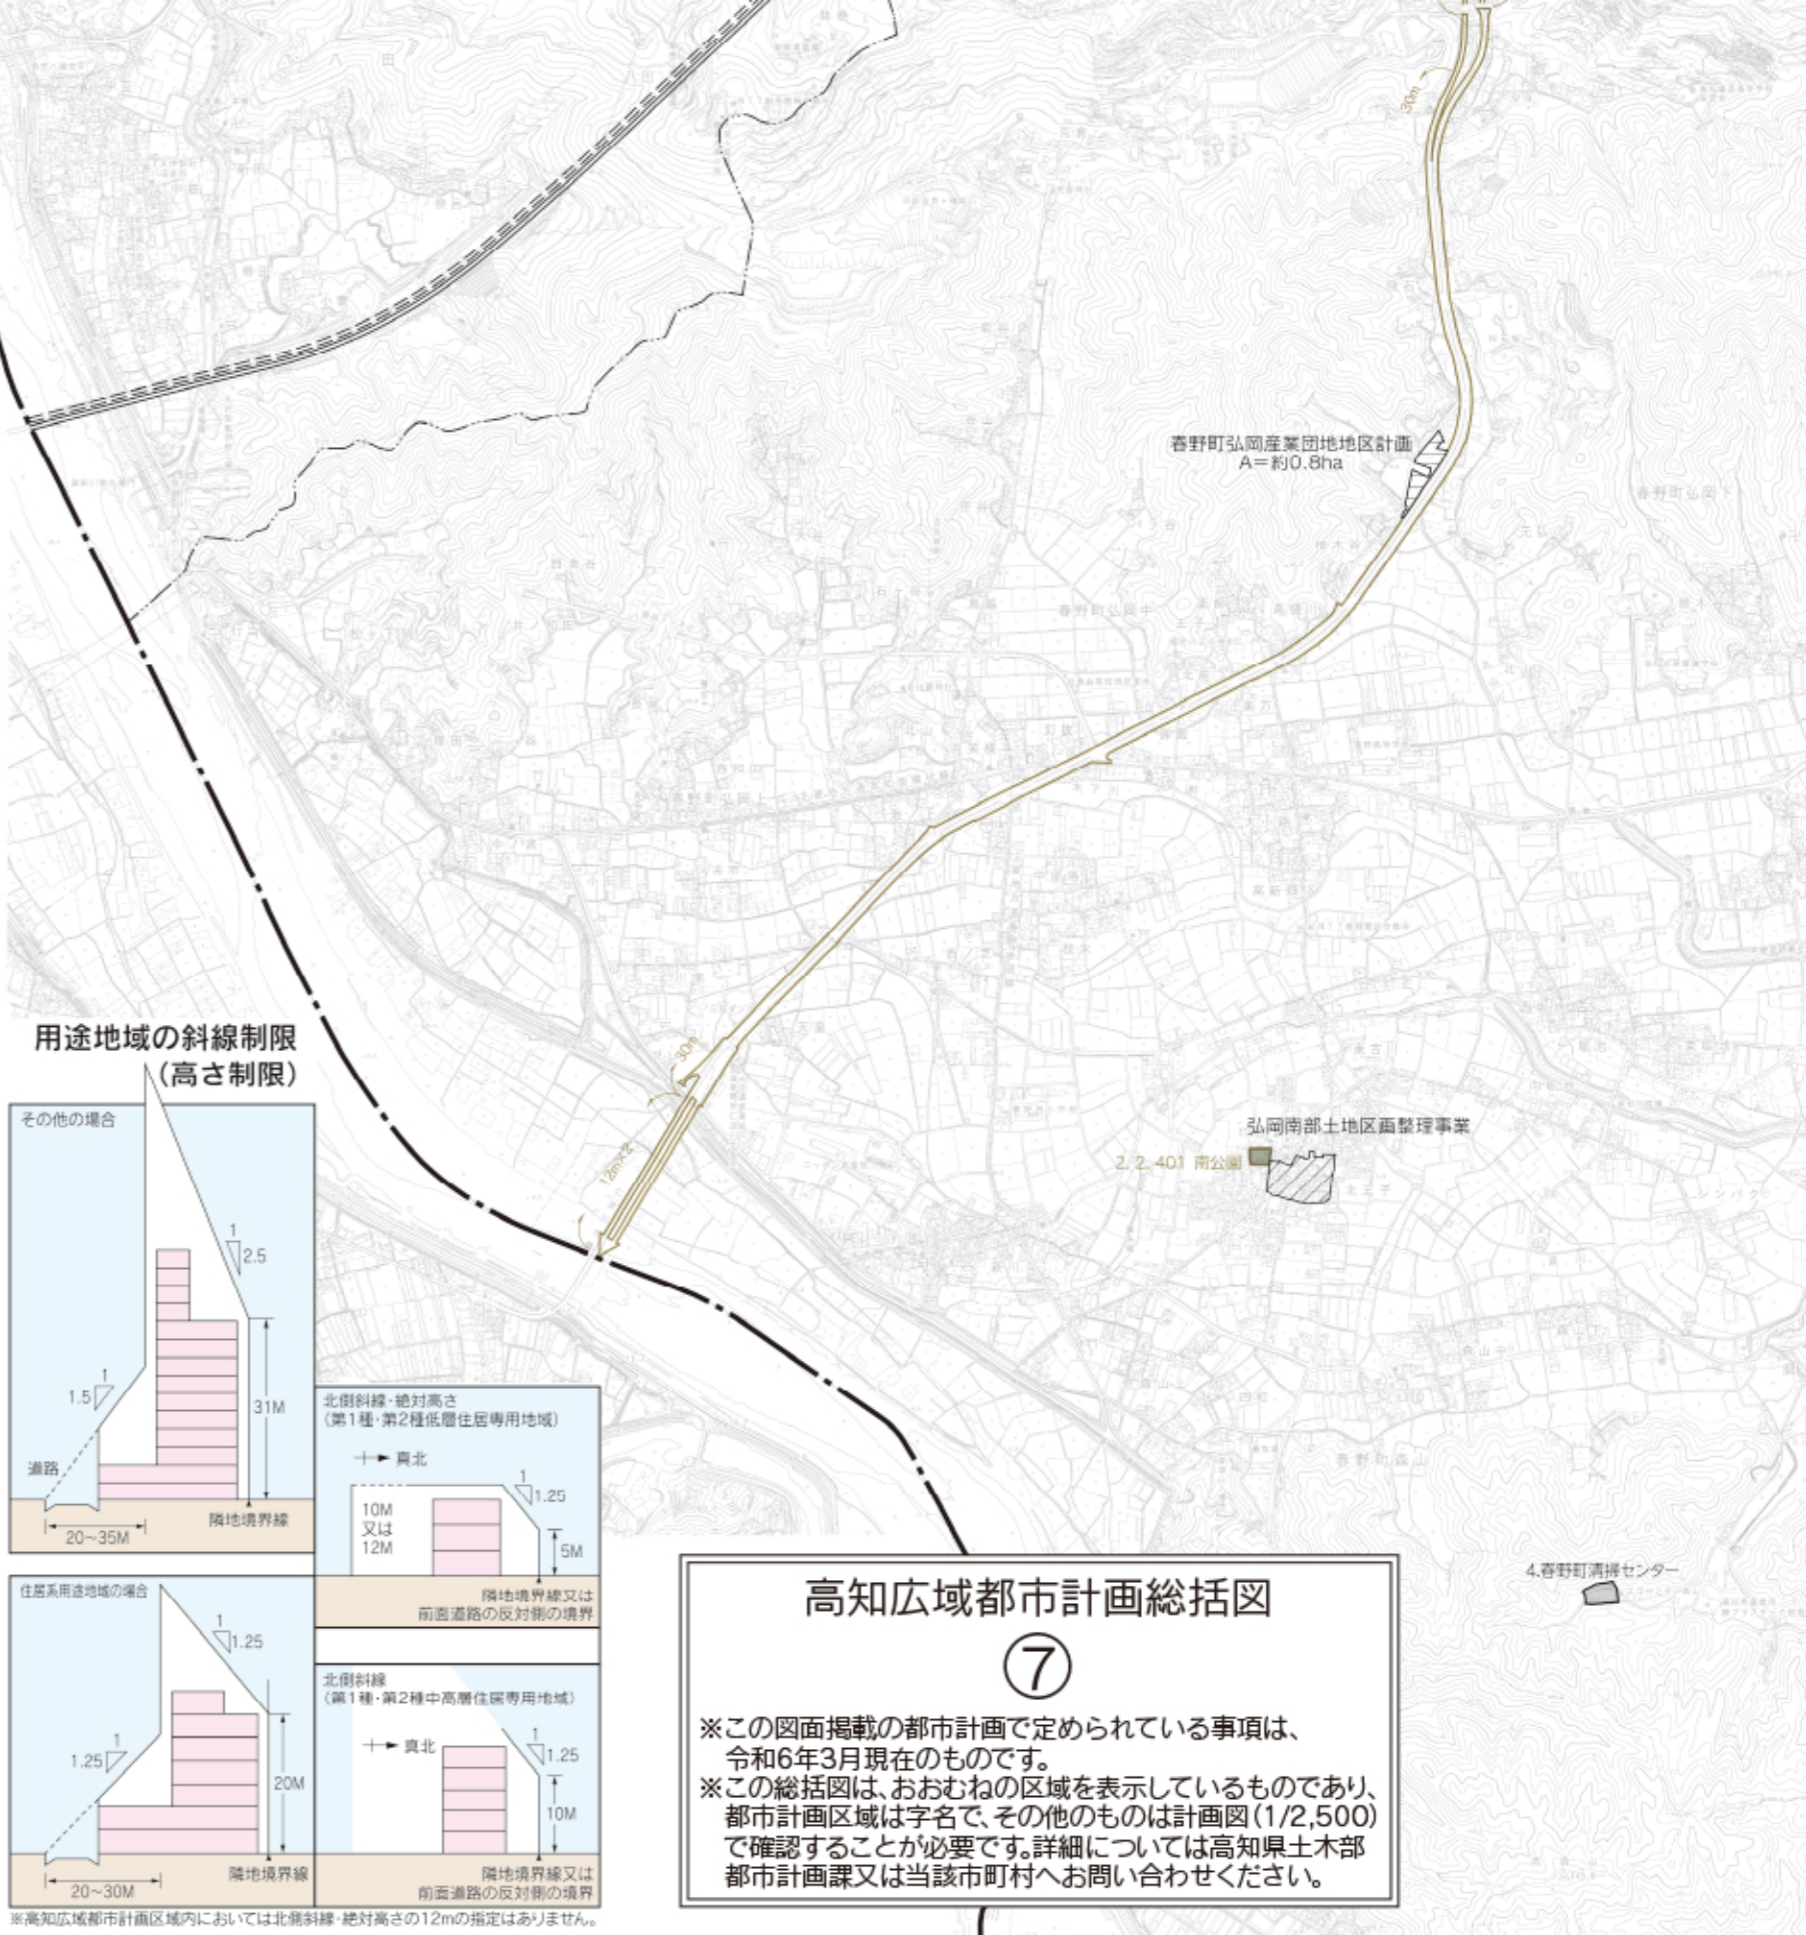

高知広域都市計画総括図
⑦

※この図面掲載の都市計画で定められている事項は、令和6年3月現在のものです。
 ※この総括図は、おおむねの区域を表示しているものであり、都市計画区域は字名で、その他のものは計画図(1/2,500)で確認することが必要です。詳細については高知県土木部都市計画課又は当該市町村へお問い合わせください。

高知広域都市計画総括図 1

本図は平成24年1月撮影、平成25年3月測図の
 高知広域都市計画基本図1：2,500より
 平成26年3月縮小編集し1：20,000を作成したものである。