区域変更図

S=1:500

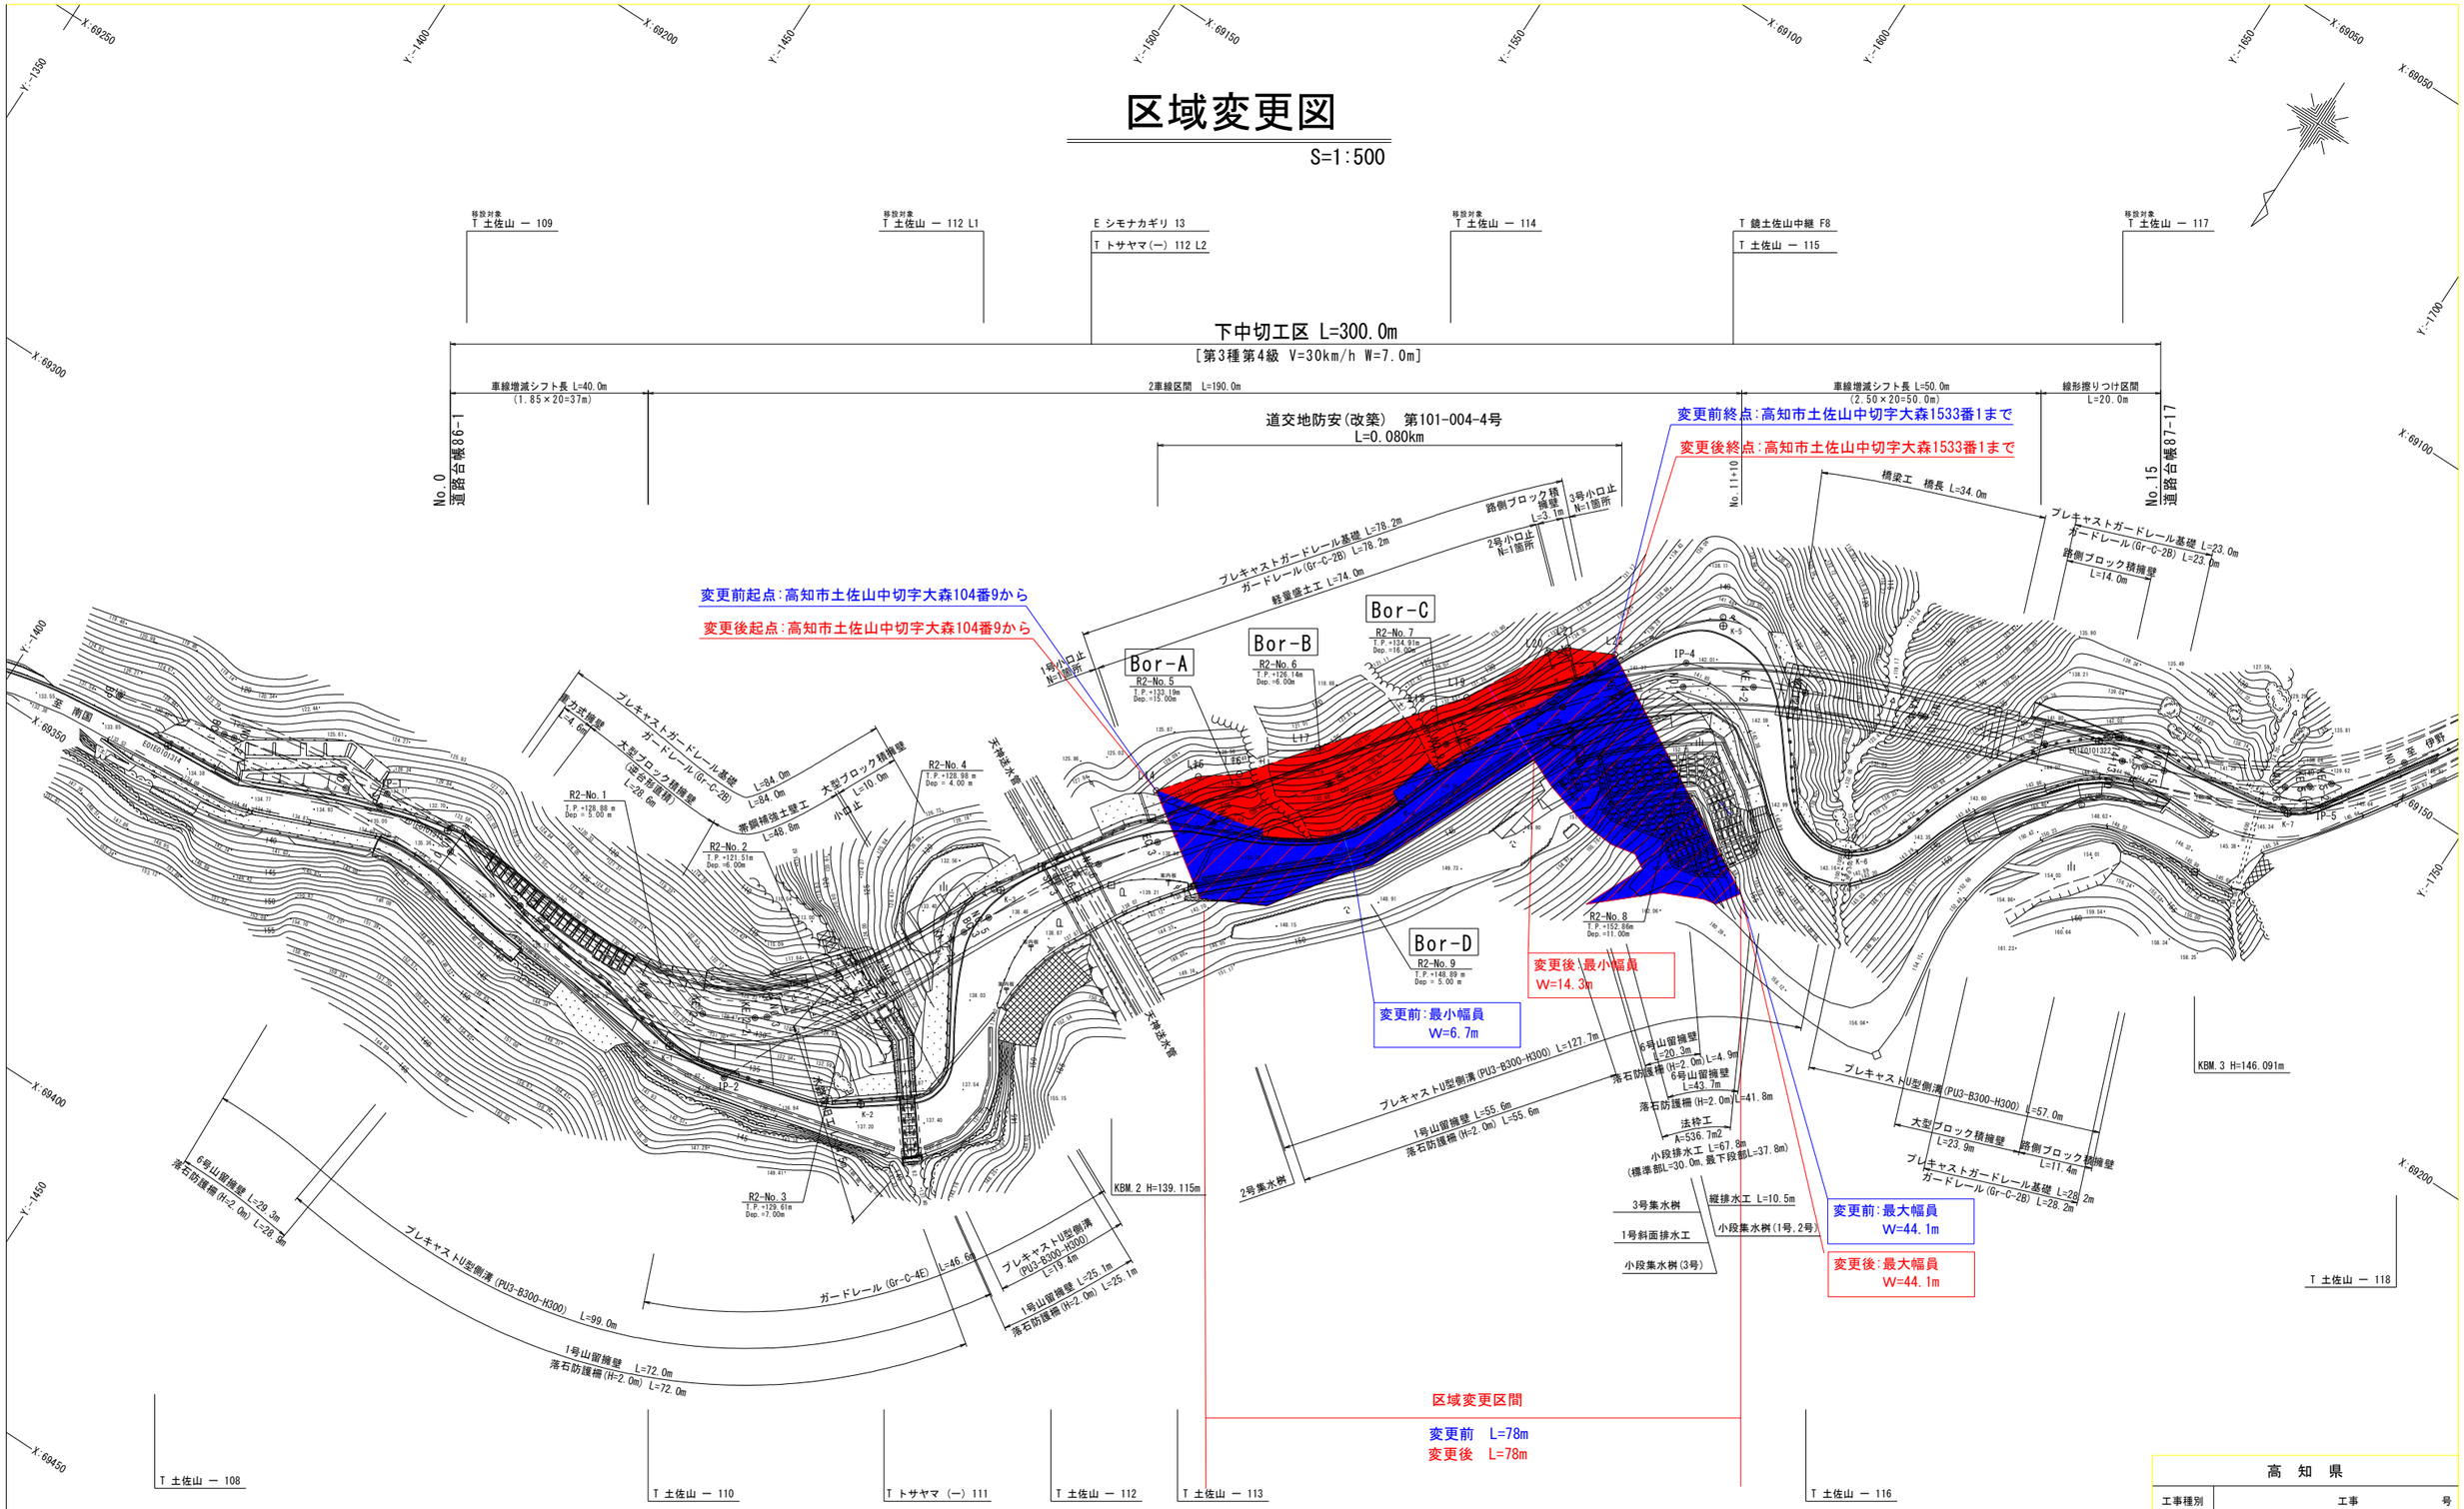

曲線表									
IP	IP間方向角	IA	R	TL	SL	CL	IP間距離	X座標	Y座標
BP	257-03-02						46.588	69339.077	-1416.892
IP-1	277-08-22	20-05-20	160.000	28.340	2.491	56.099	71.941	69328.637	-1462.295
IP-2	205-46-26	71-21-56	35.000	43.528	0.265	78.595	63.378	69337.578	-1533.678
IP-3	218-16-56	12-30-30	160.000	17.535	0.958	34.930	108.701	69280.505	-1561.236
IP-4	249-42-20	31-25-24	90.000	39.296	0.651	77.138	106.627	69195.178	-1628.580
IP-5	210-25-55	39-16-25	45.000	29.870	0.036	58.067	35.073	69158.195	-1728.588
EP								69127.954	-1746.353

※道交地防安(改築) 第101-004-4号 県道南国伊野線防災・安全交付金測量設計委託業務にて設計,追加した旗揚げを赤書で示す。

高 知 県			
工事種別	工事 号		
図面名称	計画平面図	縮 尺	1:500
路線河川名	県道南国伊野線		
工事箇所	高知県 高知市 土佐山中切		
設計種別		図 面 番 号	――
事務所名	高知土木事務所		
会 社 名			