


# 供用開始図

S=1:1000

四万十市 板ノ川地内

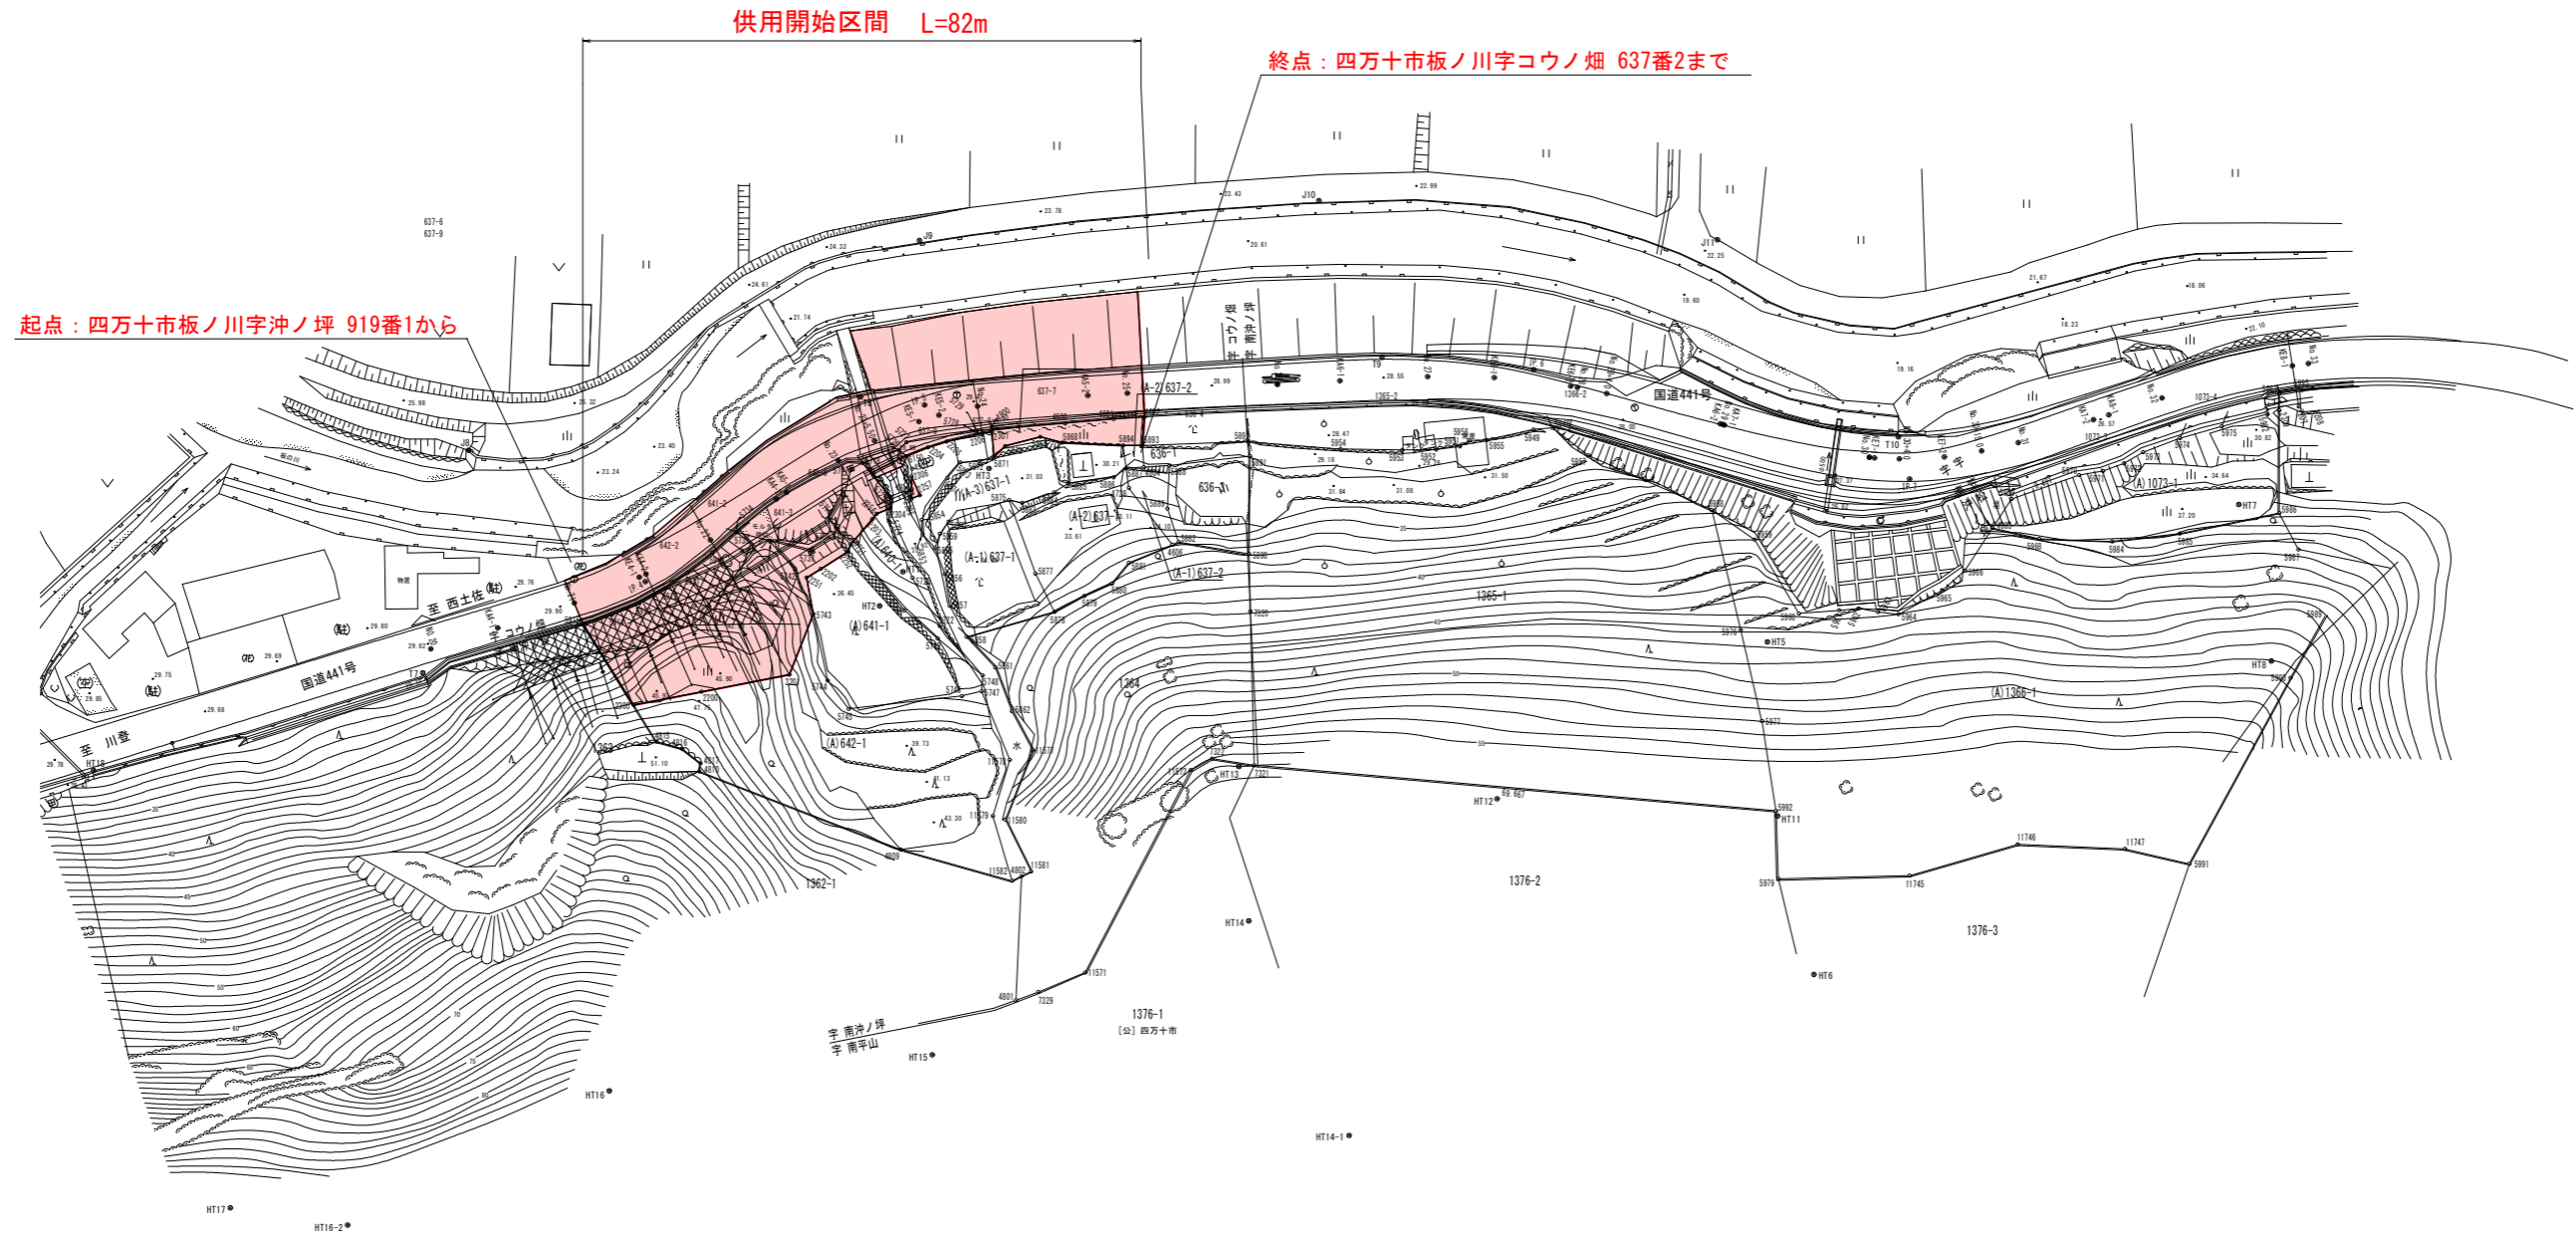

高 知 県			
工事種別	工事		号
図面名称	供用開始図	縮尺	1:1000
路線名	国道441号		
河川	河川		
工事箇所	高知県四万十市板ノ川 (1工区)		
設計種別			
事務所名	高知県土木事務所	図面番号	1/3
会社名			