

区域変更図

S=1/500

(四万十市 深木)



変更前 延長 L=140m

変更後 延長 L=140m

起点


変更後：四万十市深木字幸田1934番3から

変更前：四万十市深木字幸田1934番3から

終点

変更後：四万十市深木字幸田1939番1まで

変更前：四万十市深木字幸田1939番1まで

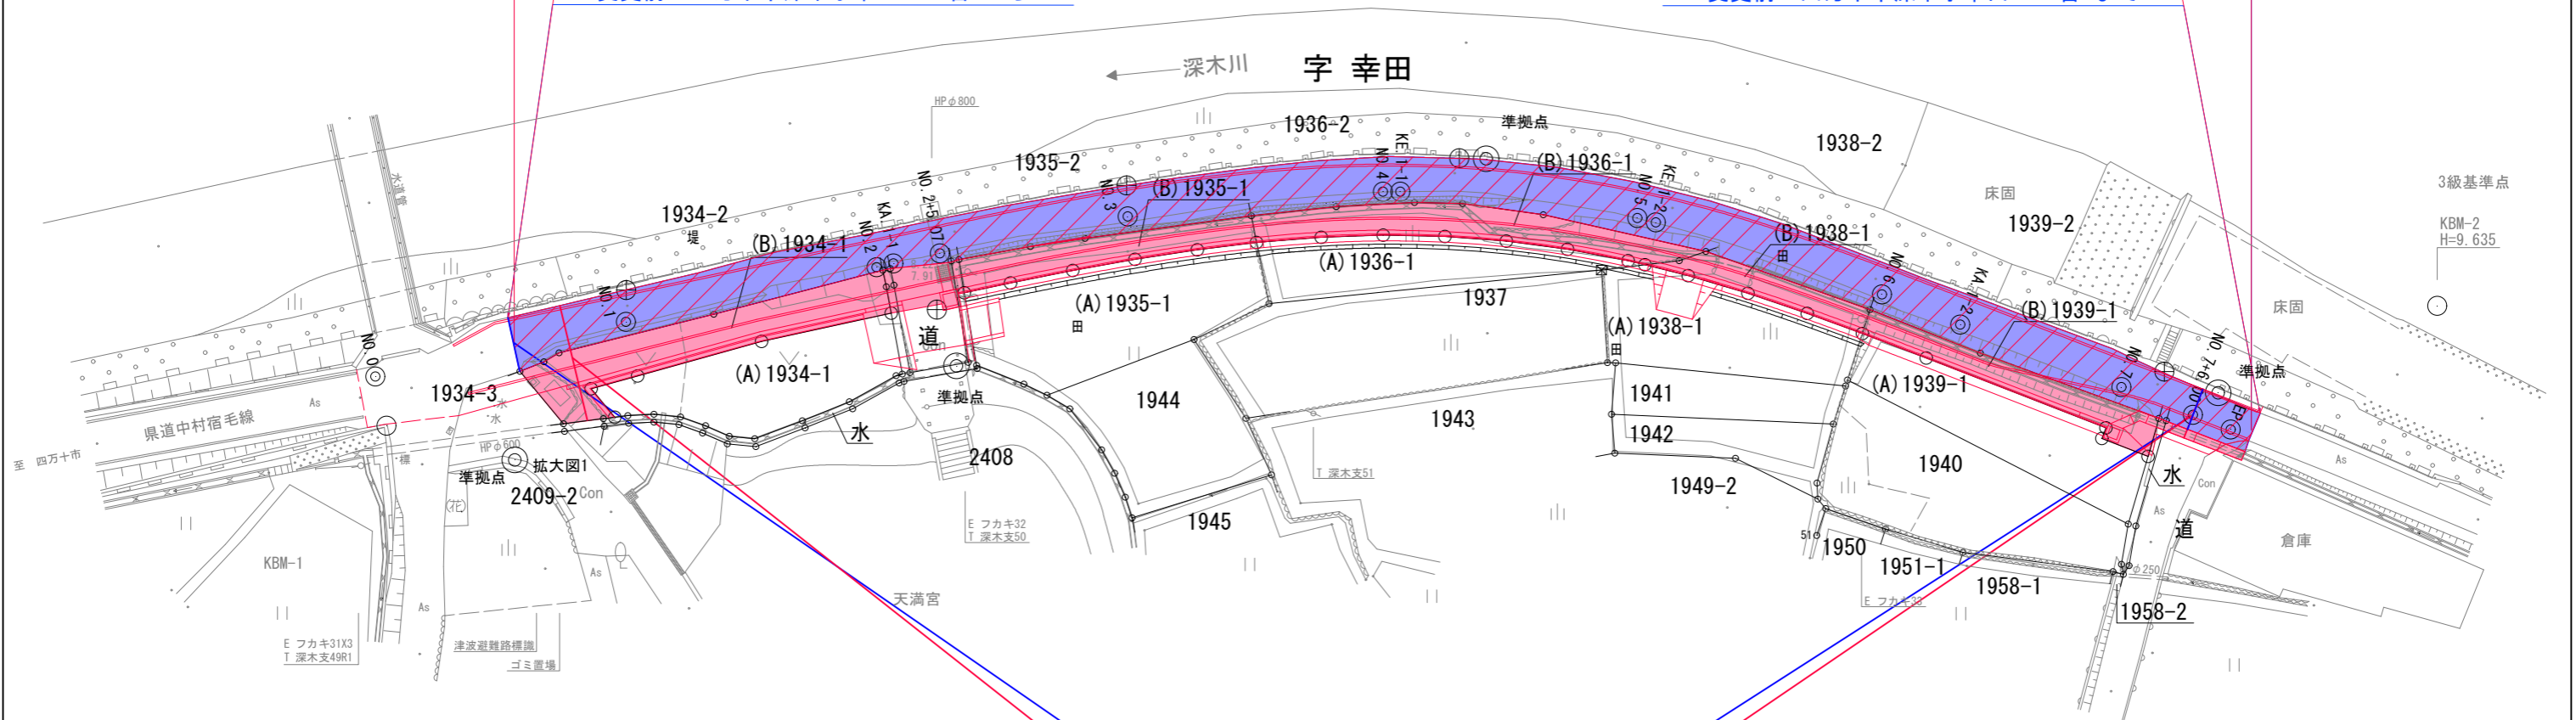

最大幅員

変更前：W=4.3m

変更後：W= 9.2m

最小幅員

変更前：W= 3.3m

変更後：W= 4.1m

高知県			
工事種別			
図面名称	区域変更図	縮尺	1/500
路線河川名	県道中村宿毛線		
工事箇所	高知県 四万十市 深木		
設計種別			
事務所名	幡多土木事務所	図面番号	1/1
会社名			