計 画 平 面 図

S=1:500

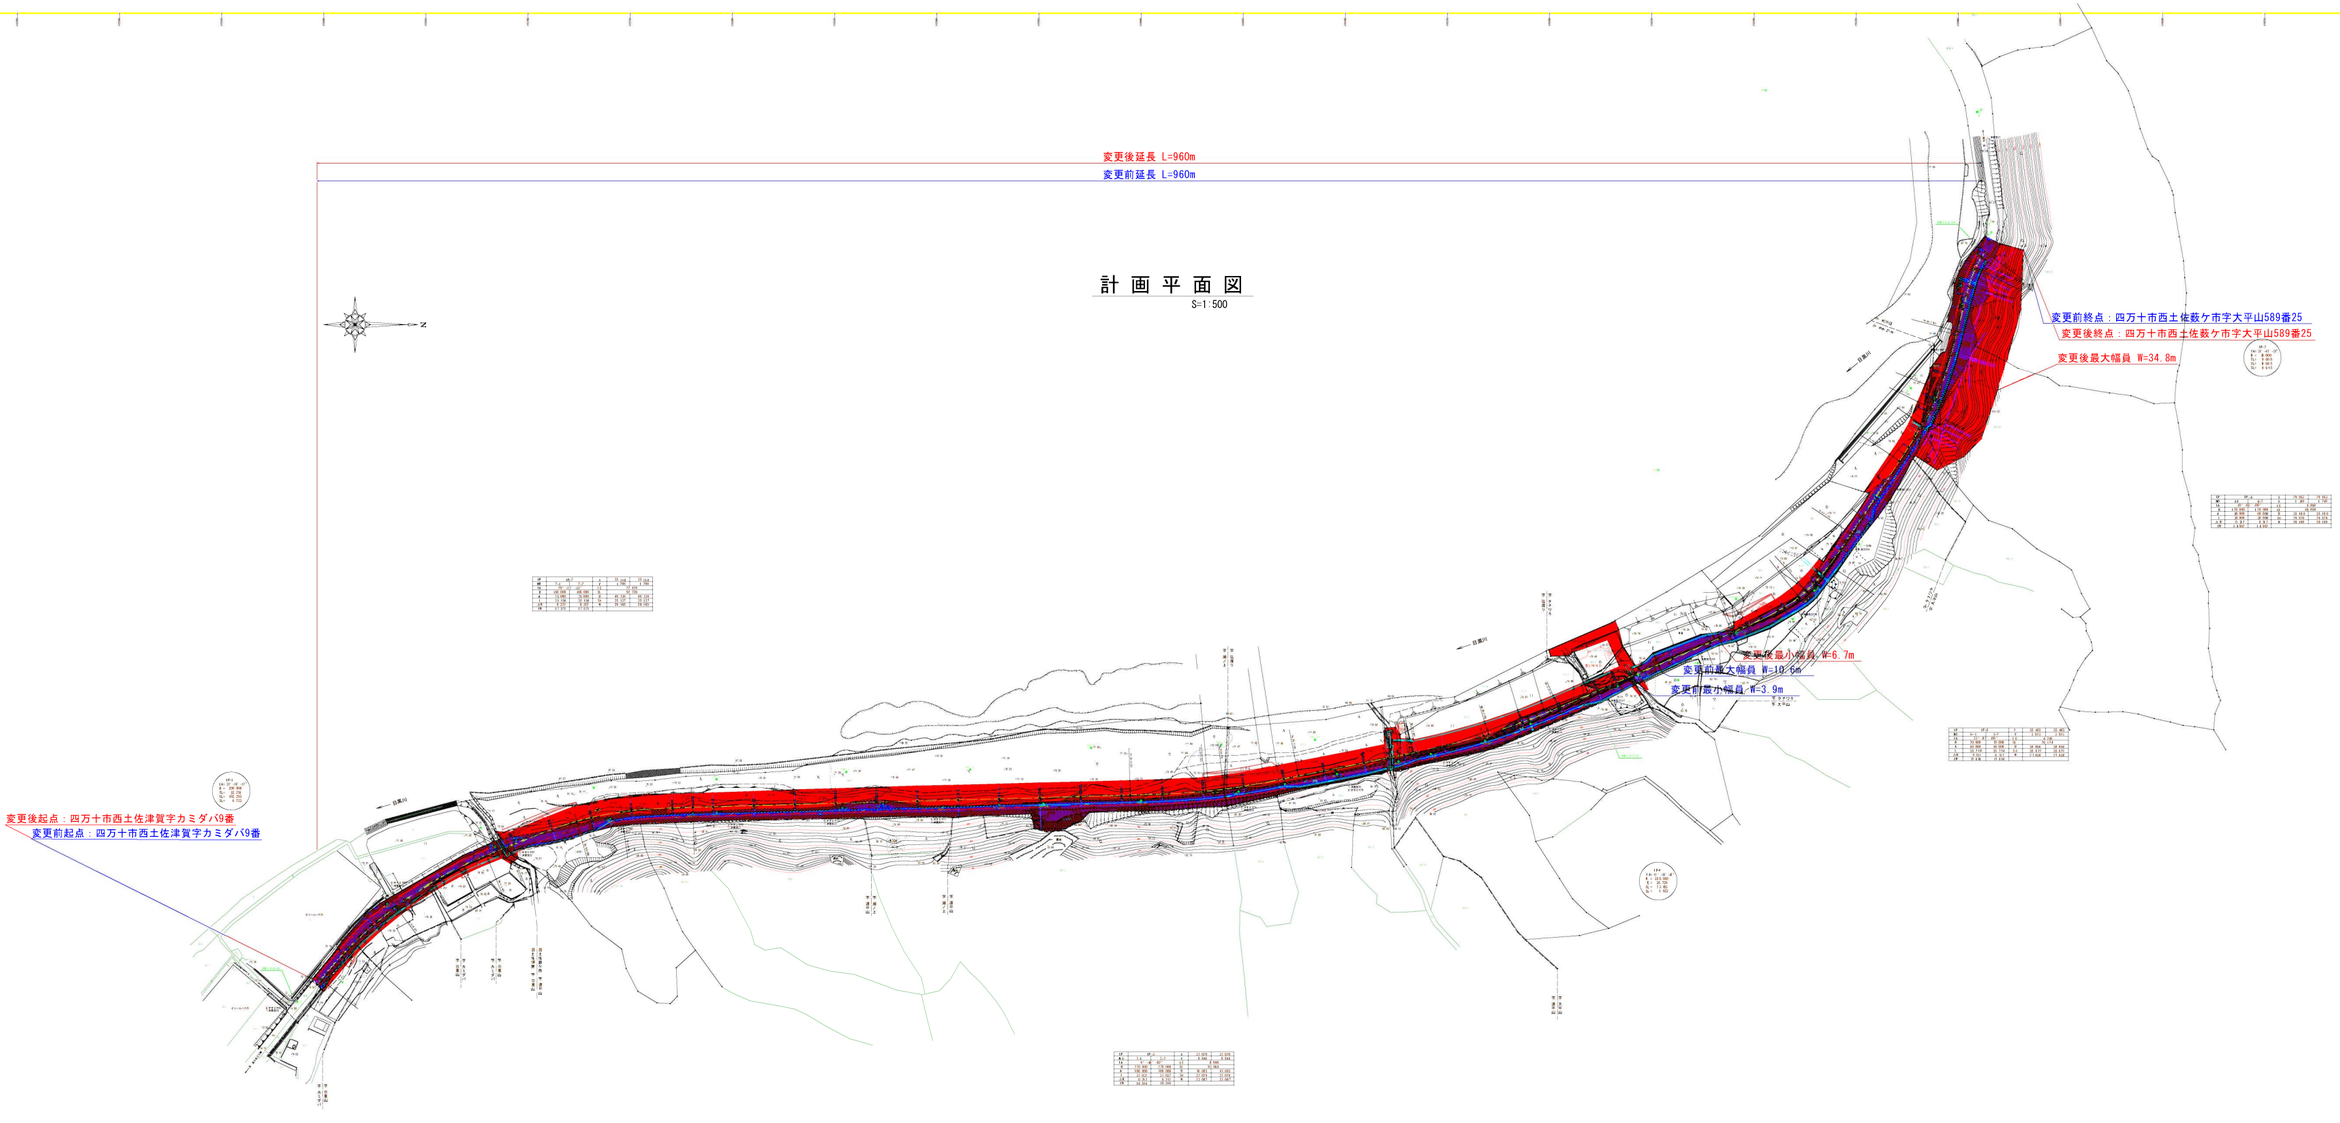
変更後延長 L=960m
変更前延長 L=960m
変更前終点：四万十市西土佐藪ケ市字大平山589番25
変更後終点：四万十市西土佐藪ケ市字大平山589番25
変更後最大幅員 W=34.8m
変更後最小幅員 W=6.7m
変更前最大幅員 W=10.6m
変更前最小幅員 W=3.9m
変更後起点：四万十市西土佐津賀字カミダバ9番
変更前起点：四万十市西土佐津賀字カミダバ9番