


# 供用開始平面図

S=1:1000

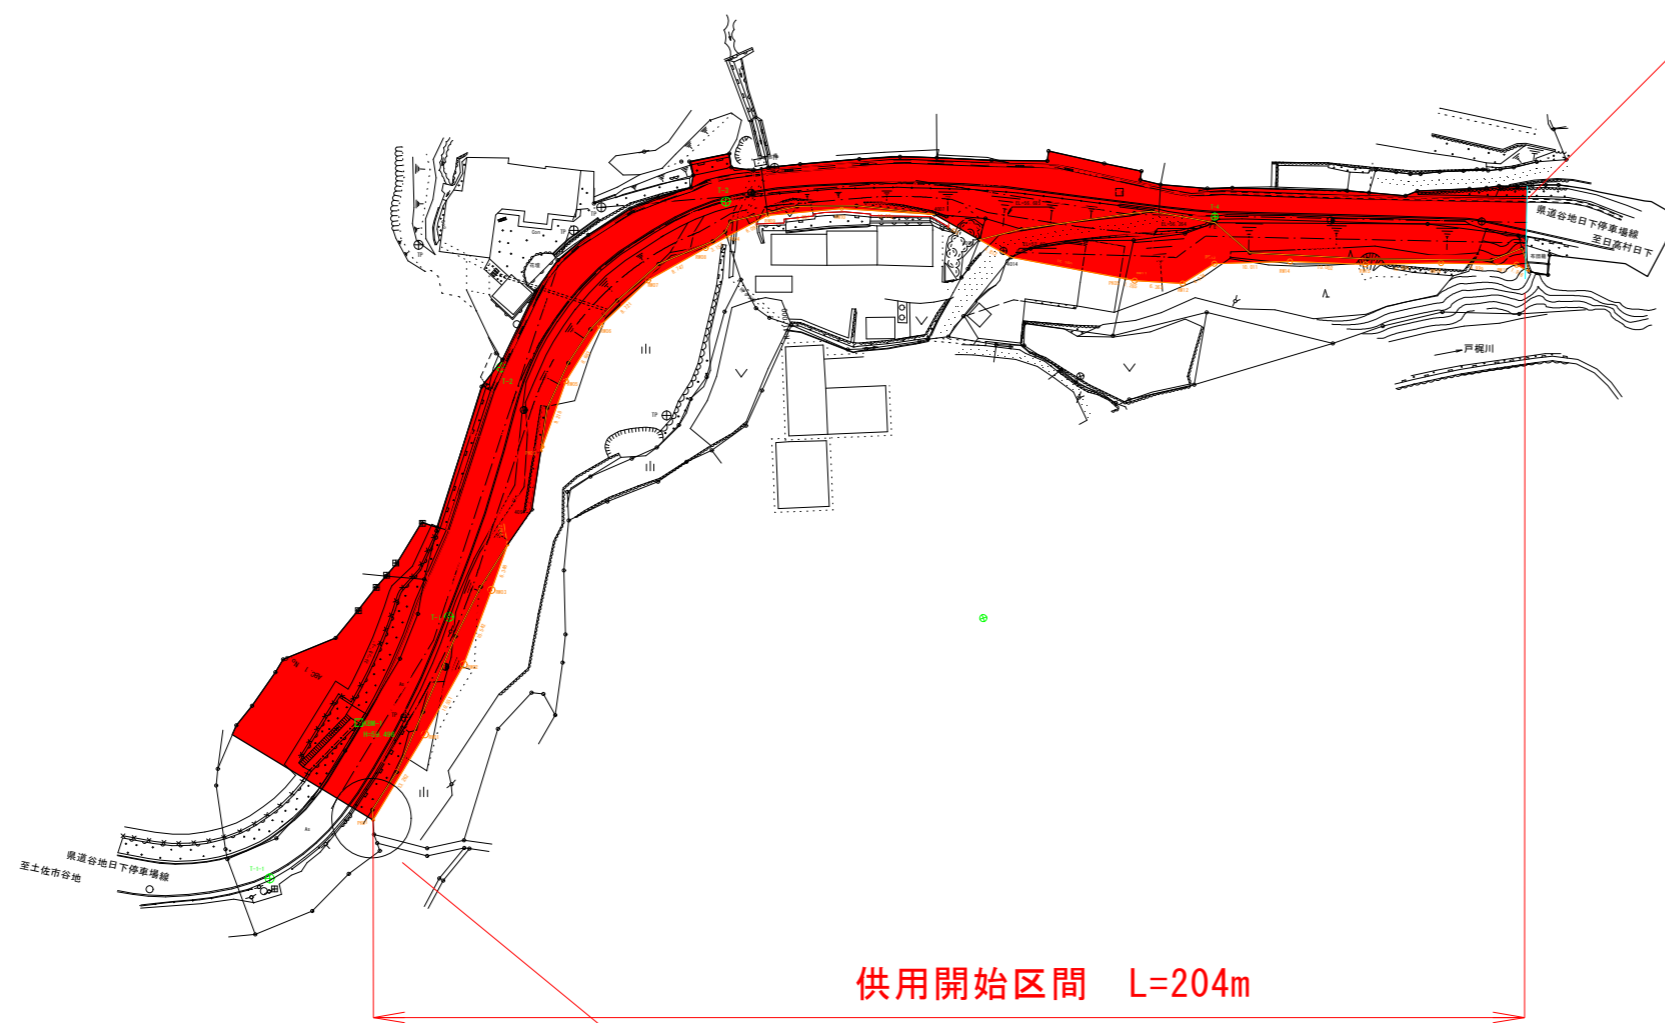

終点：高岡郡日高村沖名字石切ヶ端2081番3まで



起点：高岡郡日高村沖名字石切ヶ端6351番1から

高 知 県			
工事種別	工 事 号		
図面名称	供用開始平面図	縮 尺	1 : 1000
路線河川名	奥瀬谷地地下停車場線		
工事箇所	高知県 高岡郡 日高村 戸根		
設計種別		図 番 号	1
事務所名	中央土木事務所		1
会社名			