


区域変更図

S=1:500

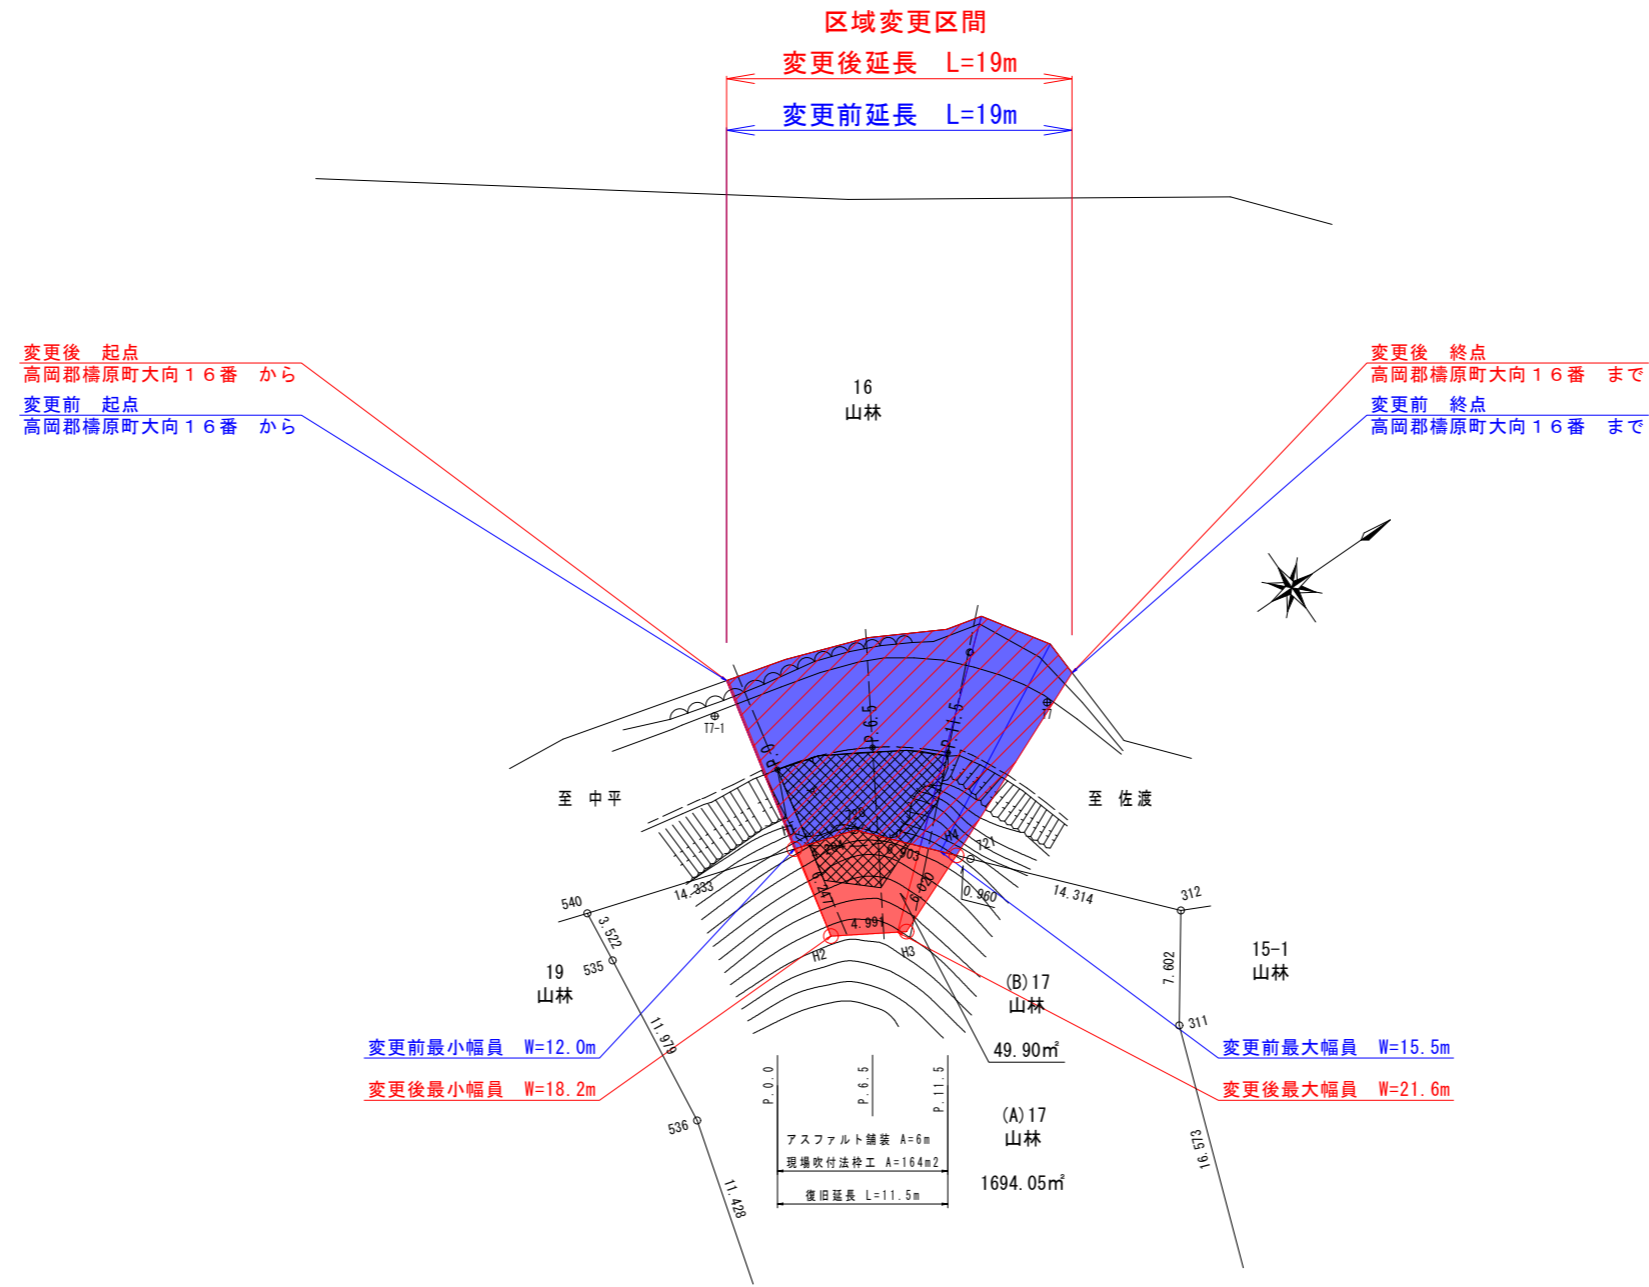

高 知 県			
工事種別	4災第117号 県道中平橋原線 道路災害復旧工事		
図面名称	区域変更図	縮尺	図示
路線河川名	県道中平橋原線		
工事箇所	高知県 高岡郡 橋原町 大向		
設計種別			
事務所名	須崎土木事務所	図面番号	1/1
会社名			