


供用開始平面図 S=1:250
高知市 朝倉

起点：高知市朝倉本町二丁目1450番1

終点：高知市若草町1559番2

供用開始区間 L=46m

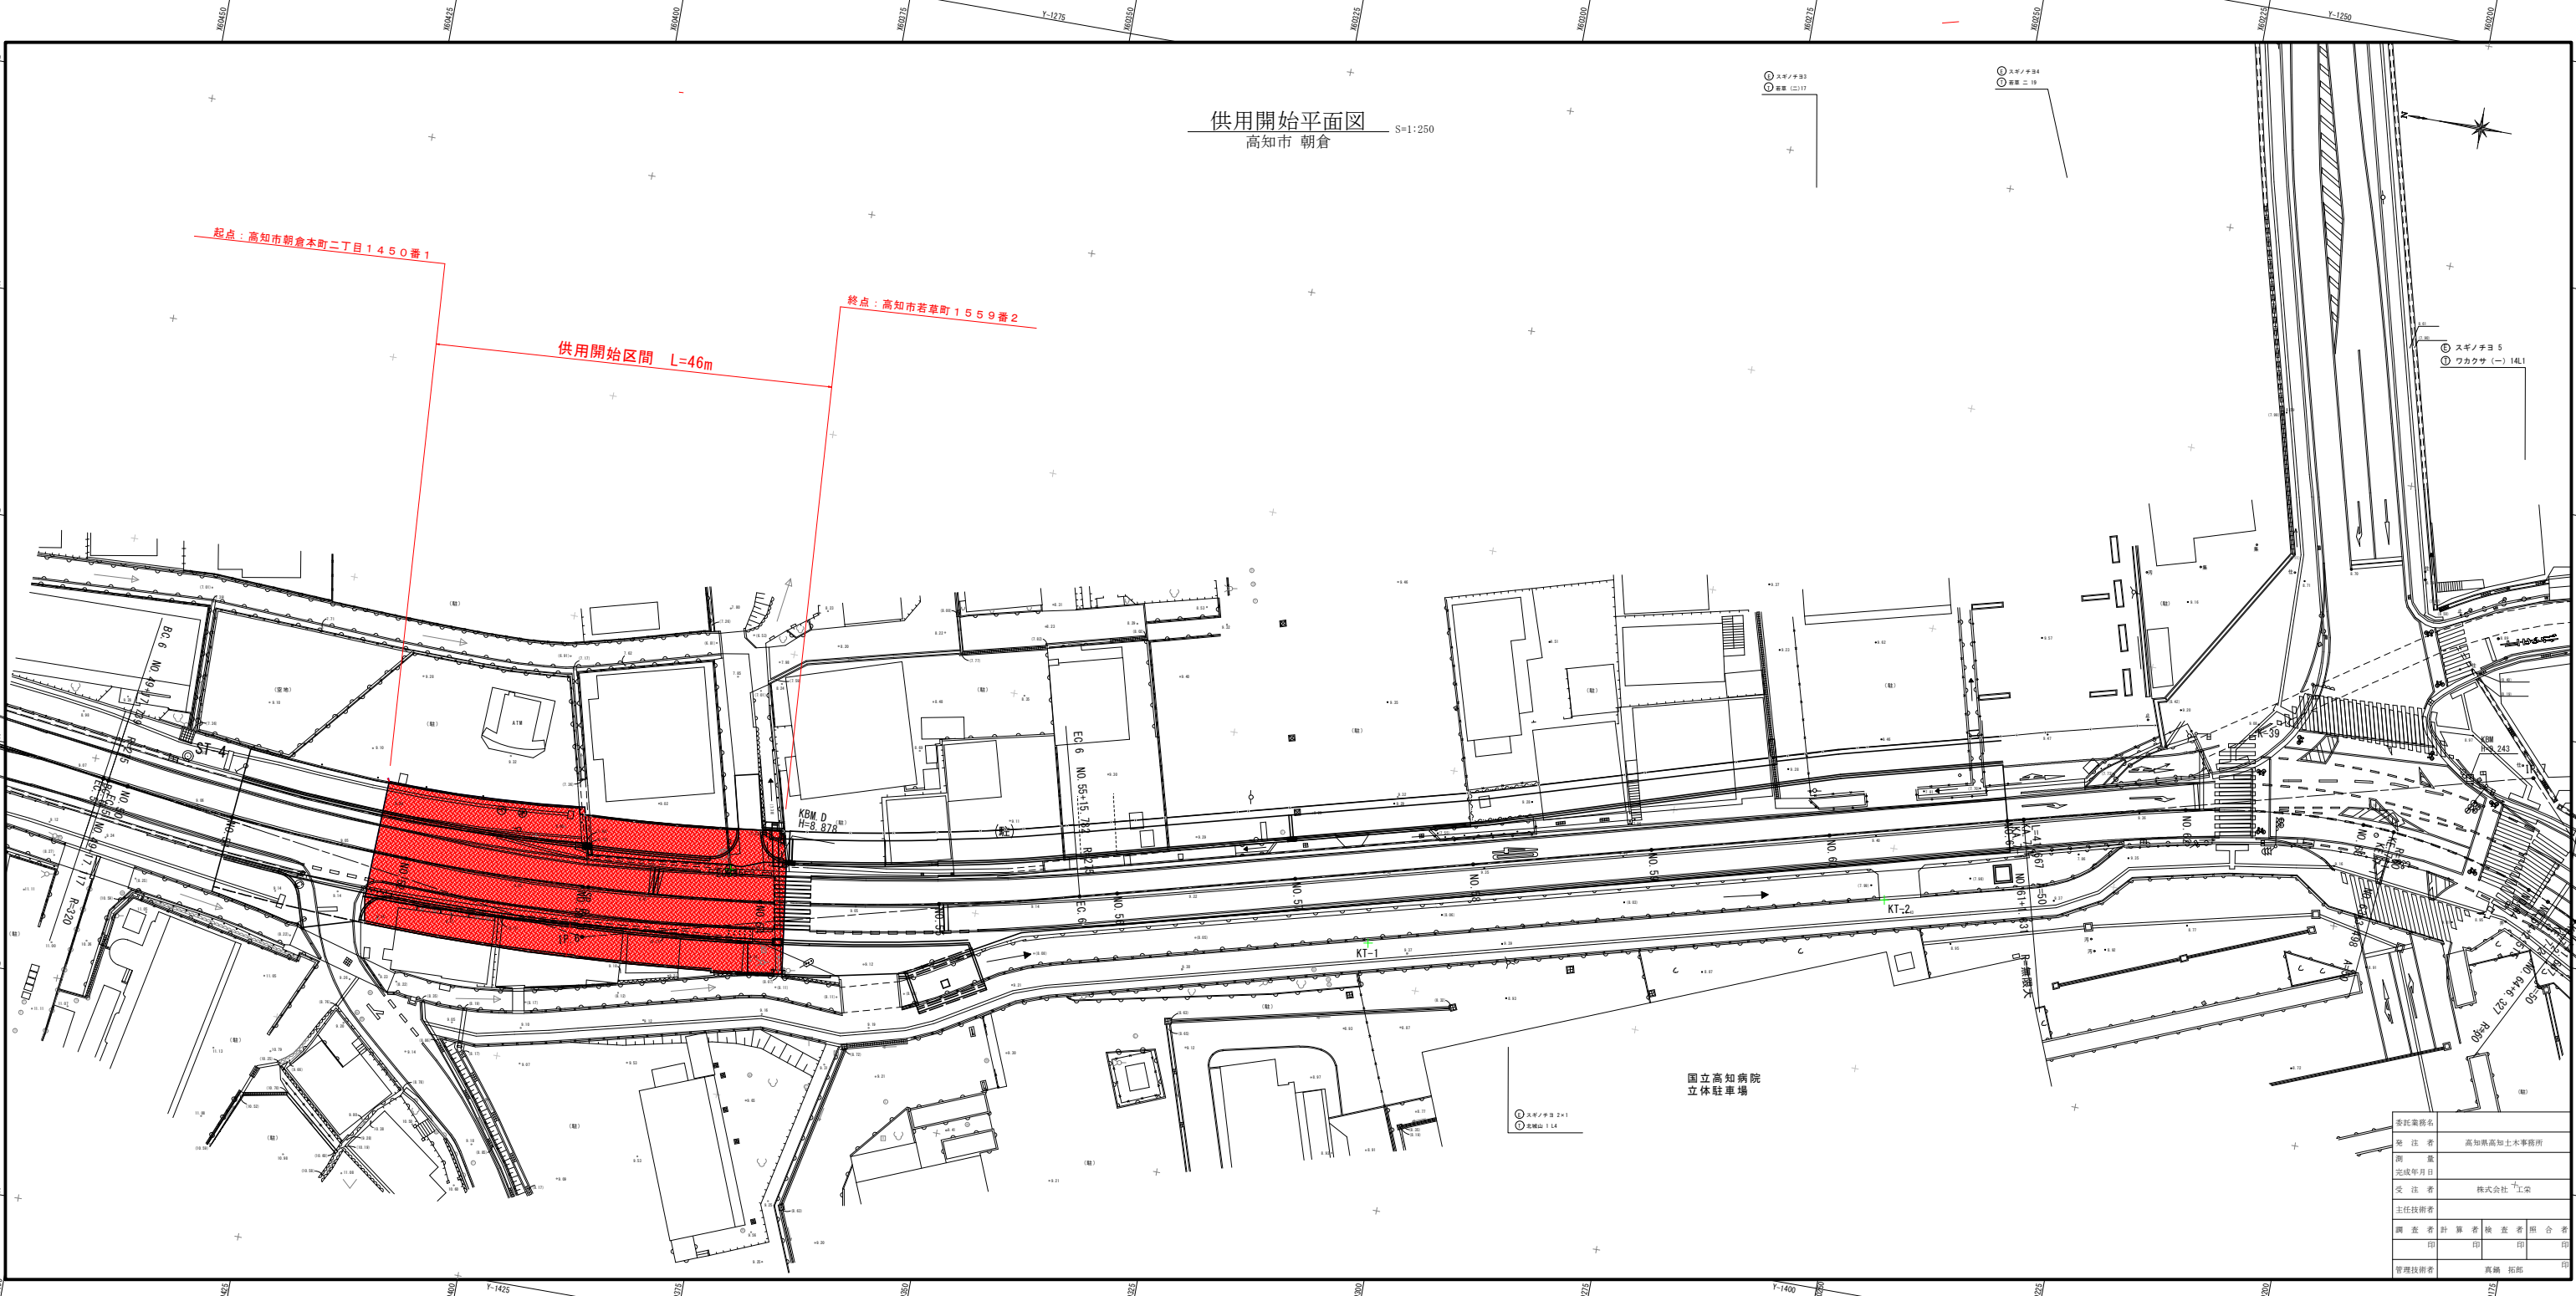

国立高知病院
立体駐車場

委託業務名	
発注者	高知県高知土木事務所
測量	
完成年月日	
受注者	株式会社 工業
主任技師	
調査者	計算者 検査者 照合者
印	印 印 印
管理技師	高輪 拓郎