


区域変更図

S=1:500

(高知県高岡郡越知町黒瀬地区)

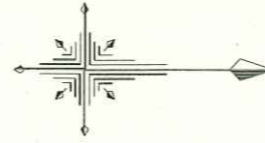

変更前 延長 L=78m

変更後 延長 L=78m

変更前 起点：高岡郡越知町黒瀬字網蔵1597番2から

変更後 起点：高岡郡越知町黒瀬字網蔵1597番2から

変更前 終点：高岡郡越知町片岡字下礮6187番2まで

変更後 終点：高岡郡越知町片岡字下礮6187番2まで

最小幅員


変更前：W= 4.3m

変更後：W= 4.8m

最大幅員

変更前：W=13.0m

変更後：W=30.2m

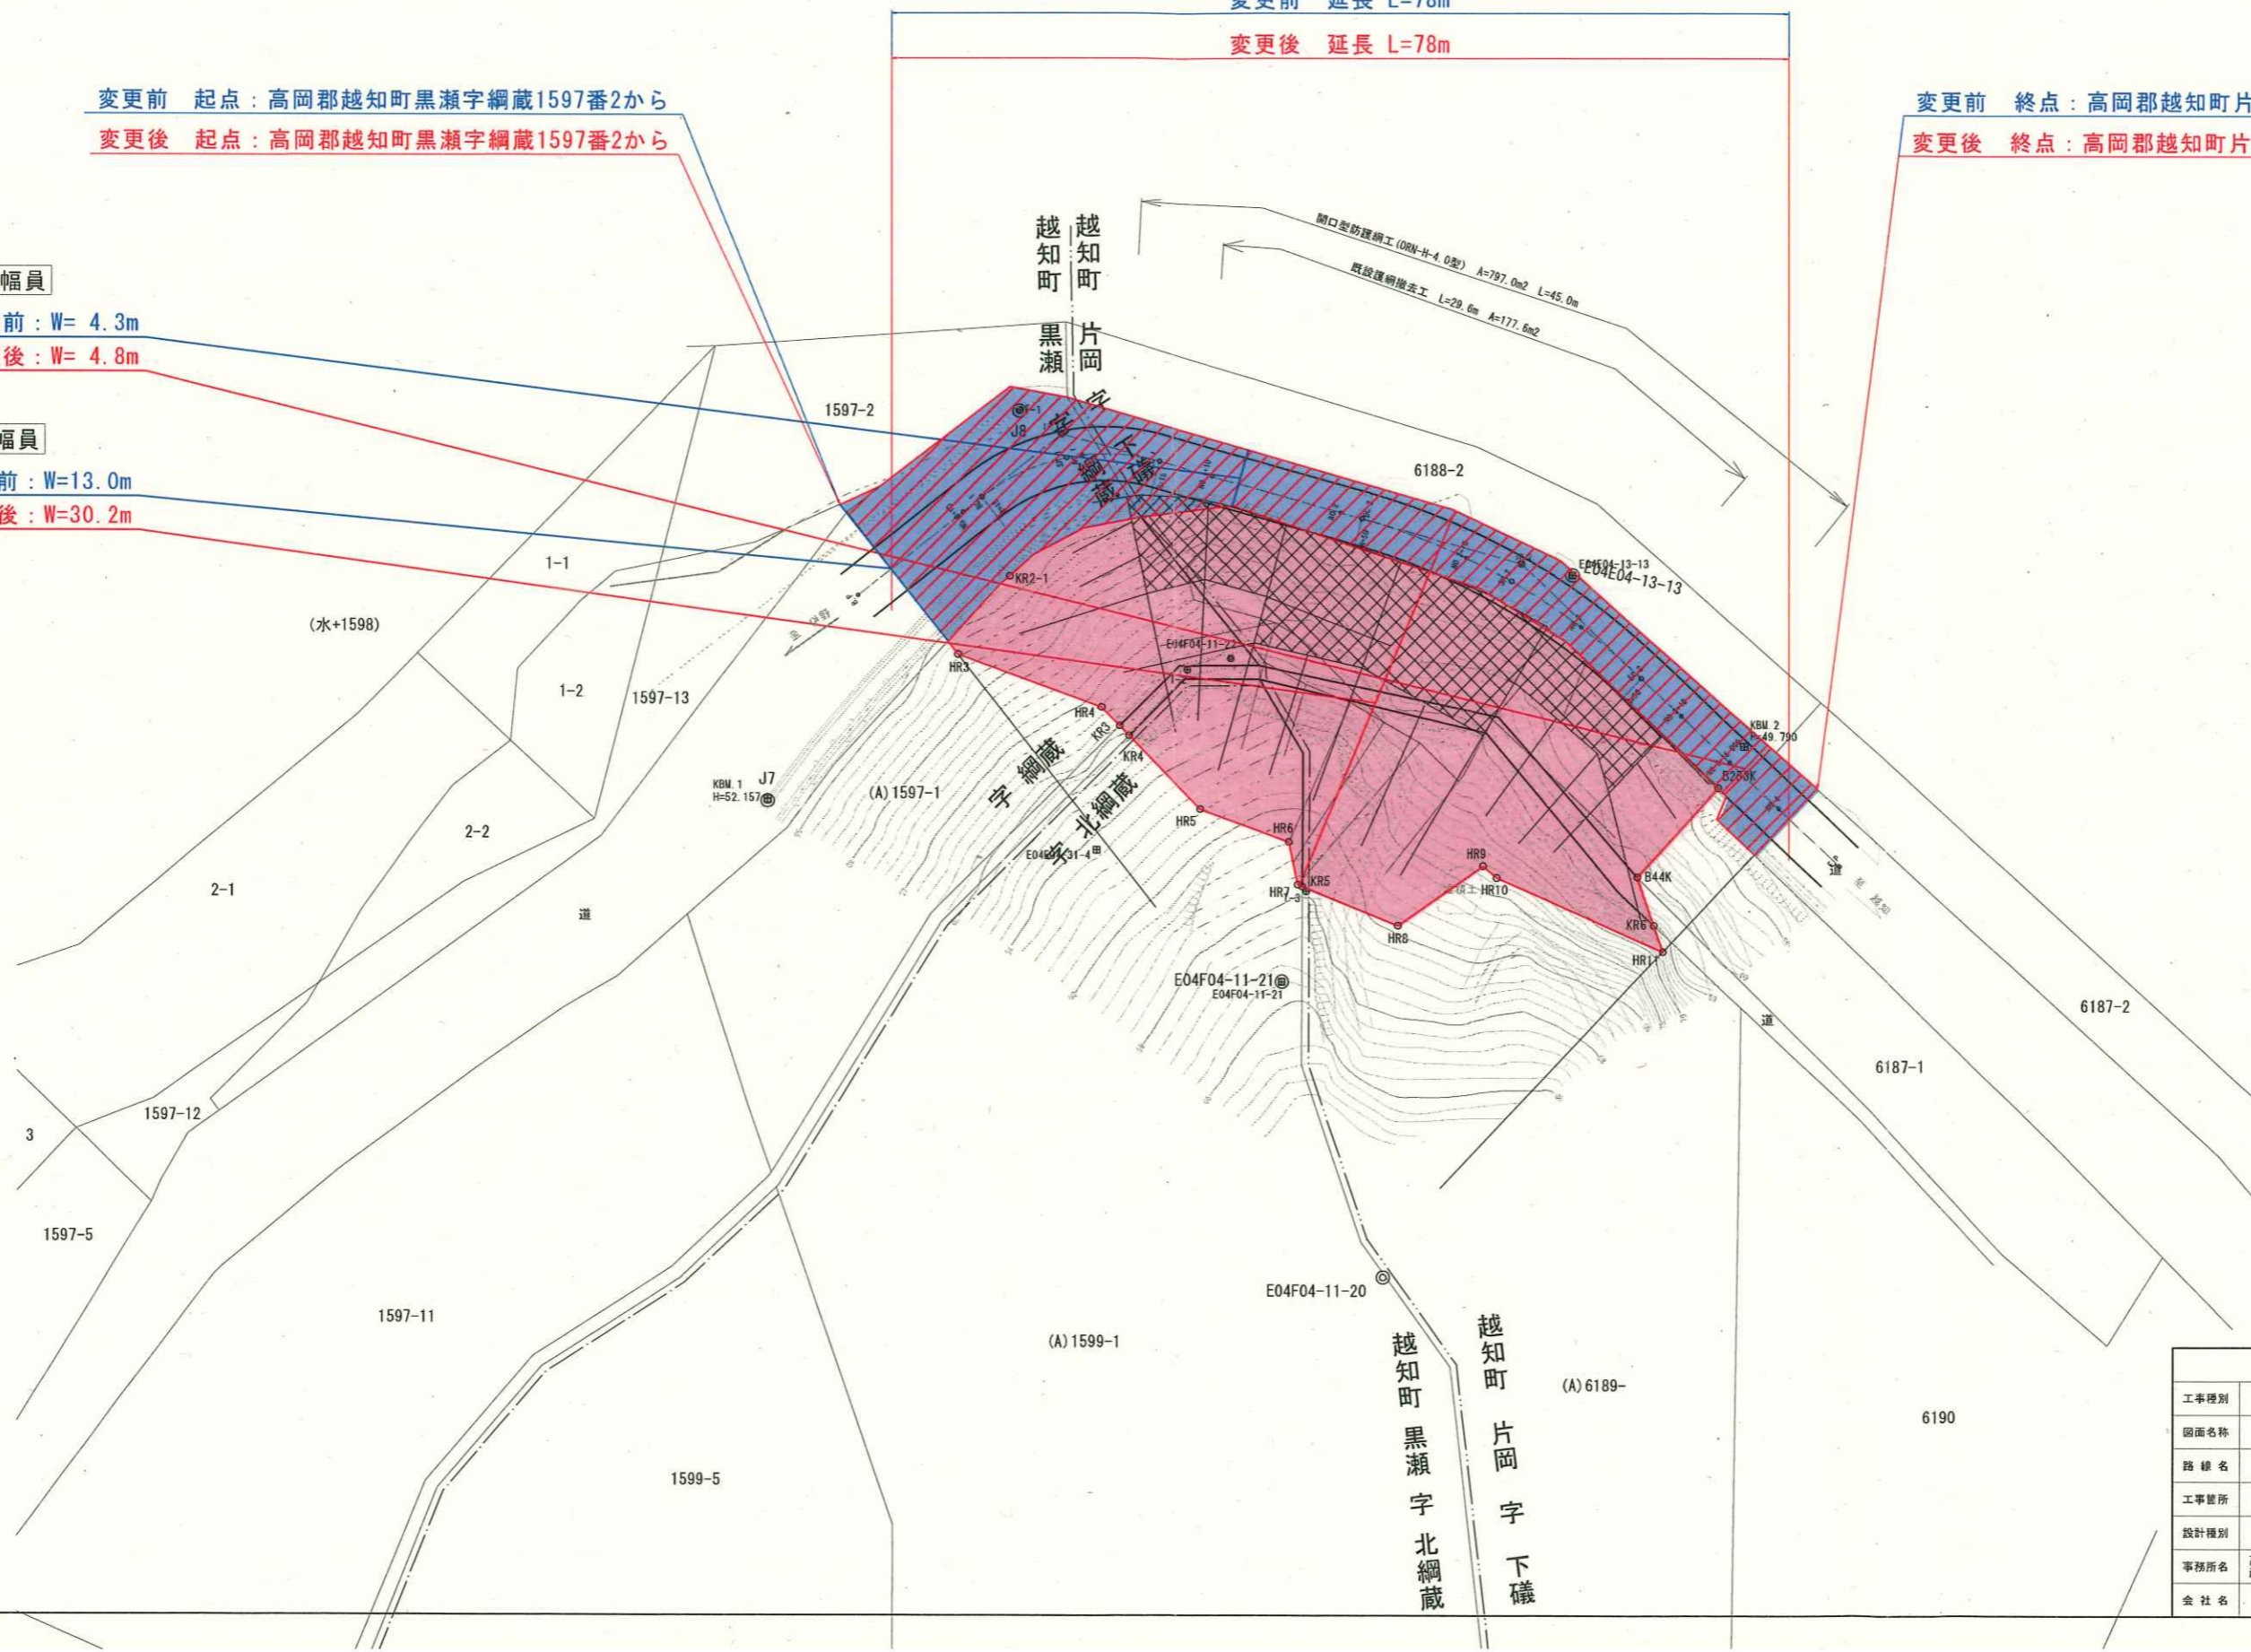

高知県			
工事種別			
図面名称	区域変更図	縮尺	図示
路線名	県道 伊野仁波線		
工事箇所	高知県高岡郡越知町黒瀬地区		
設計種別		図面	1
事務所名	高知県中央西土木事務所 越知事務所	番号	1
会社名			