
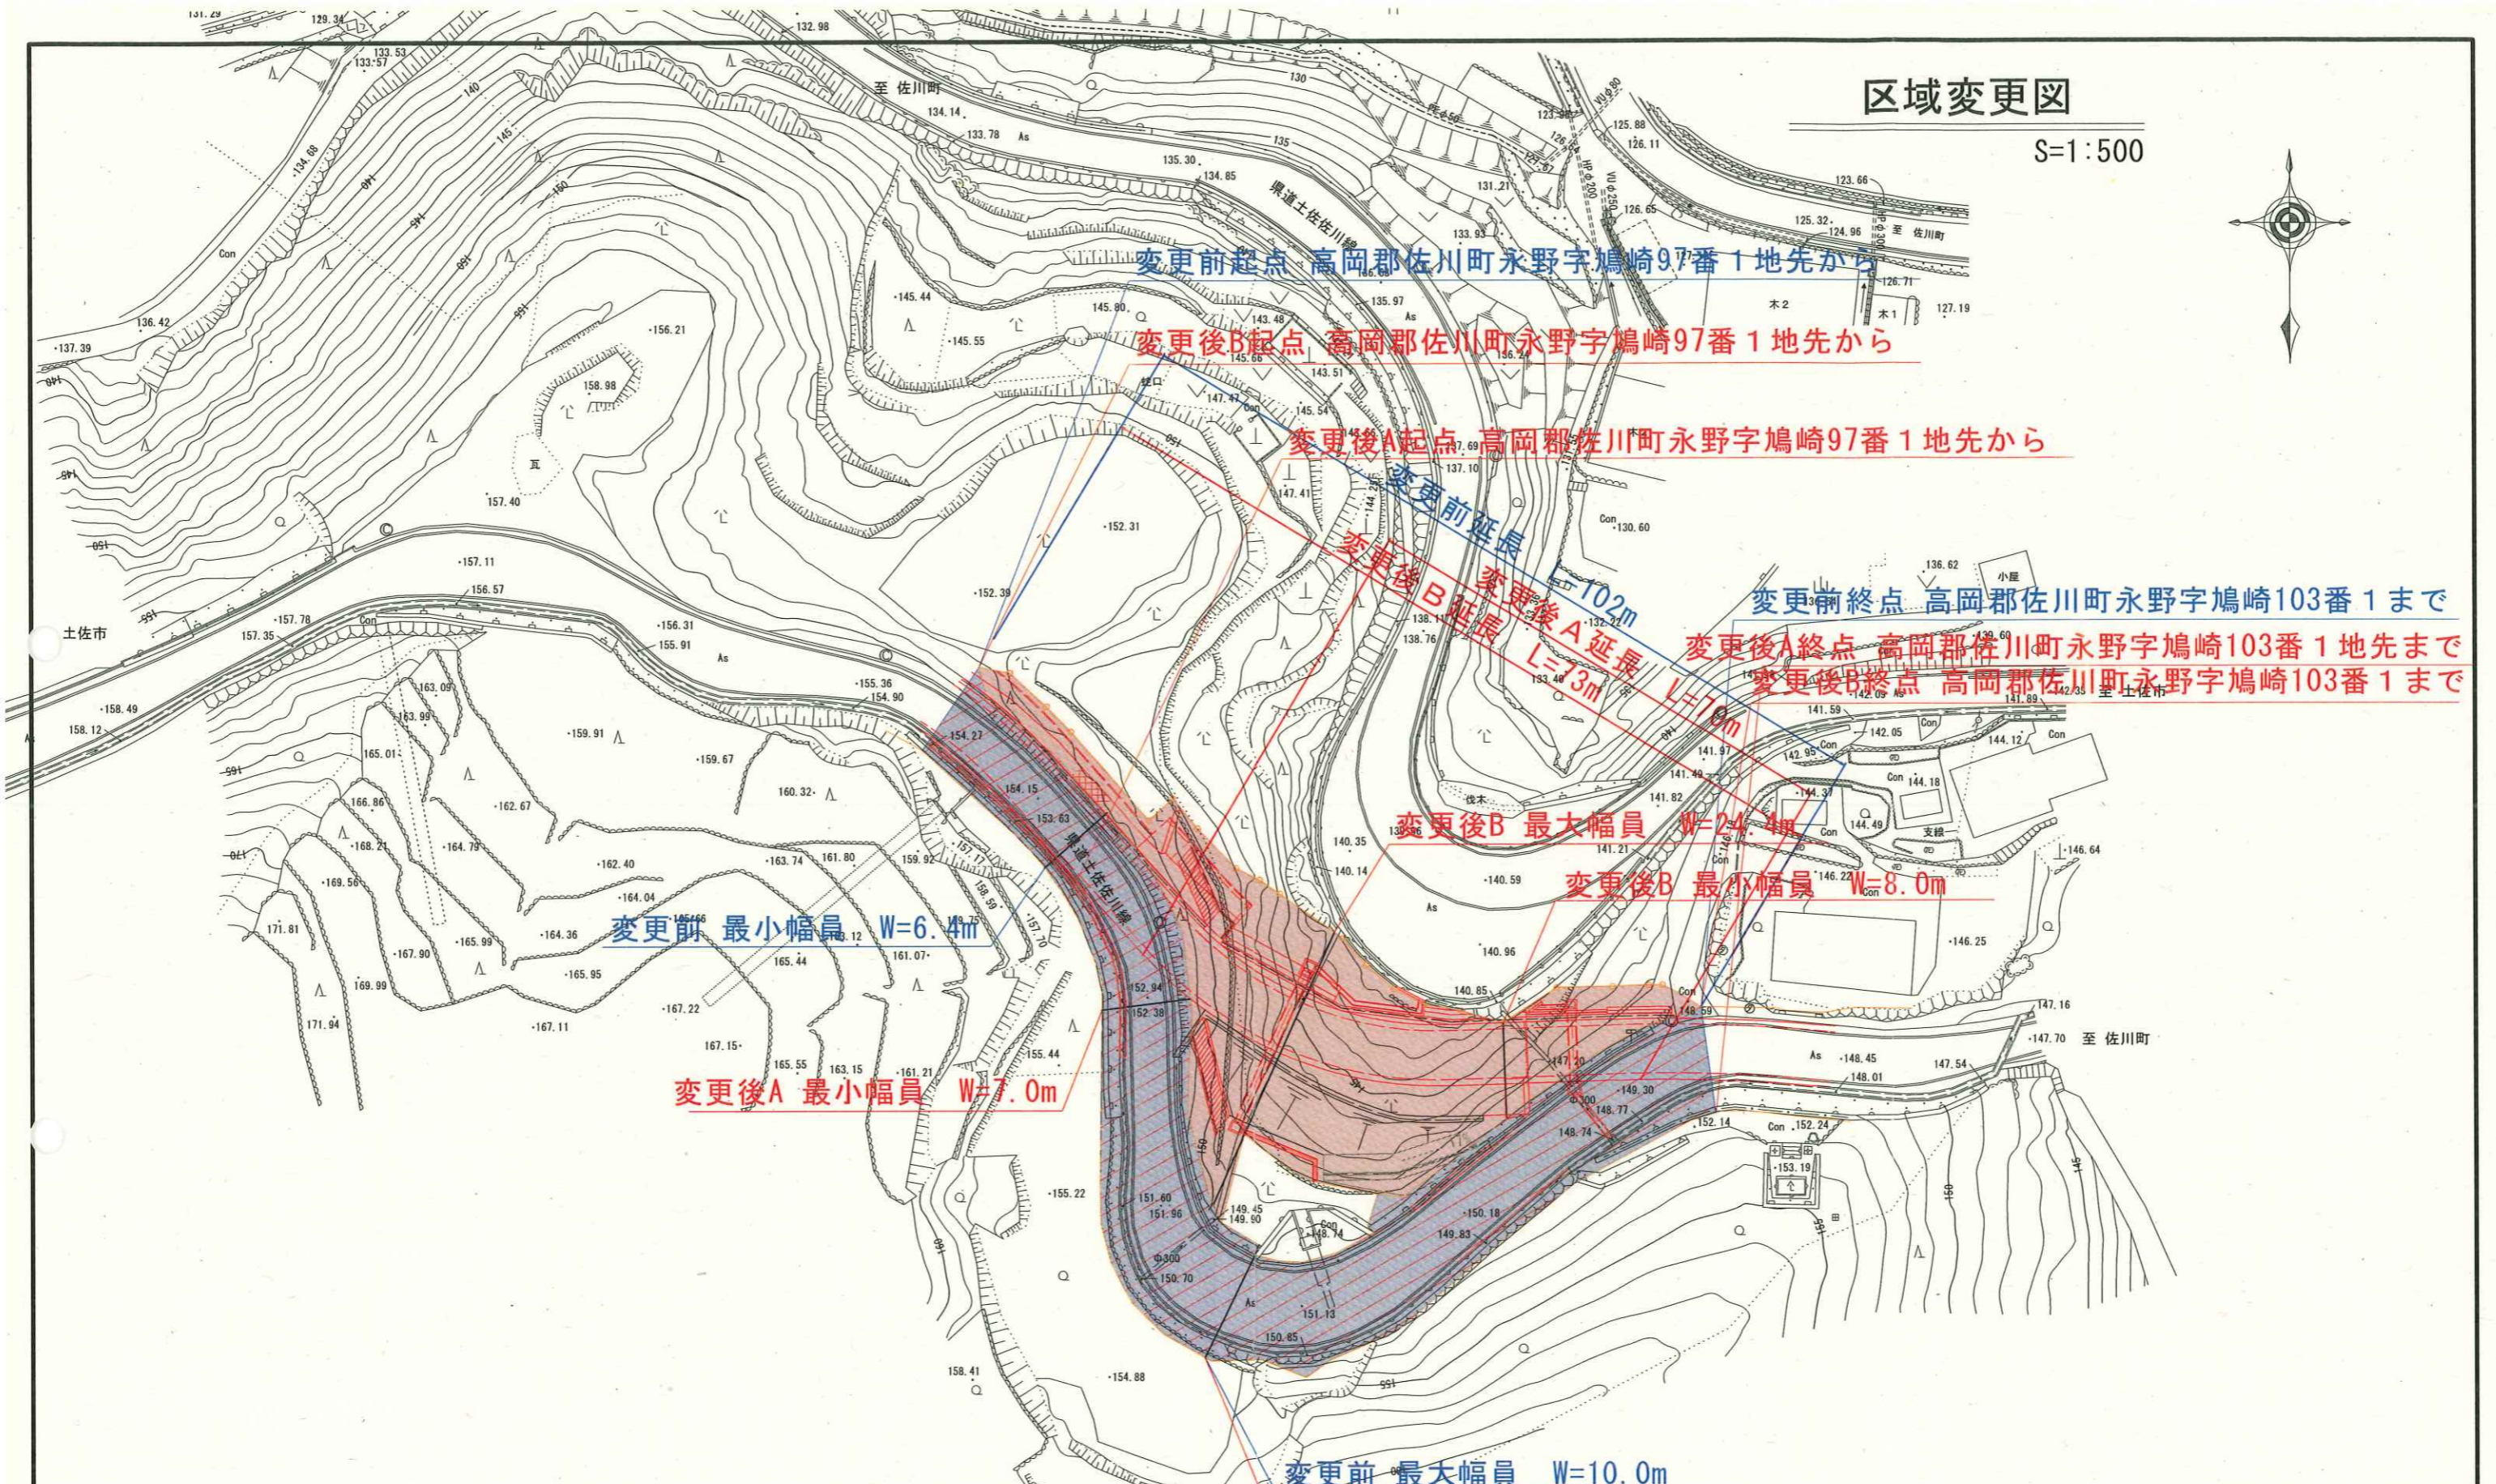


# 区域変更図

S=1:500

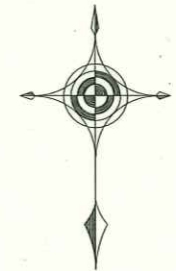

高知県			
工事種別			
図面名称	区域変更図	縮尺	S=1:500
路線河川名	県道土佐佐川線		
工事箇所	高知県 高岡郡 佐川町 永野		
設計種別			
事務所名	高知県中央土木事務所 越知事務所	図面 番号	
会社名			