平面図 S=1:500

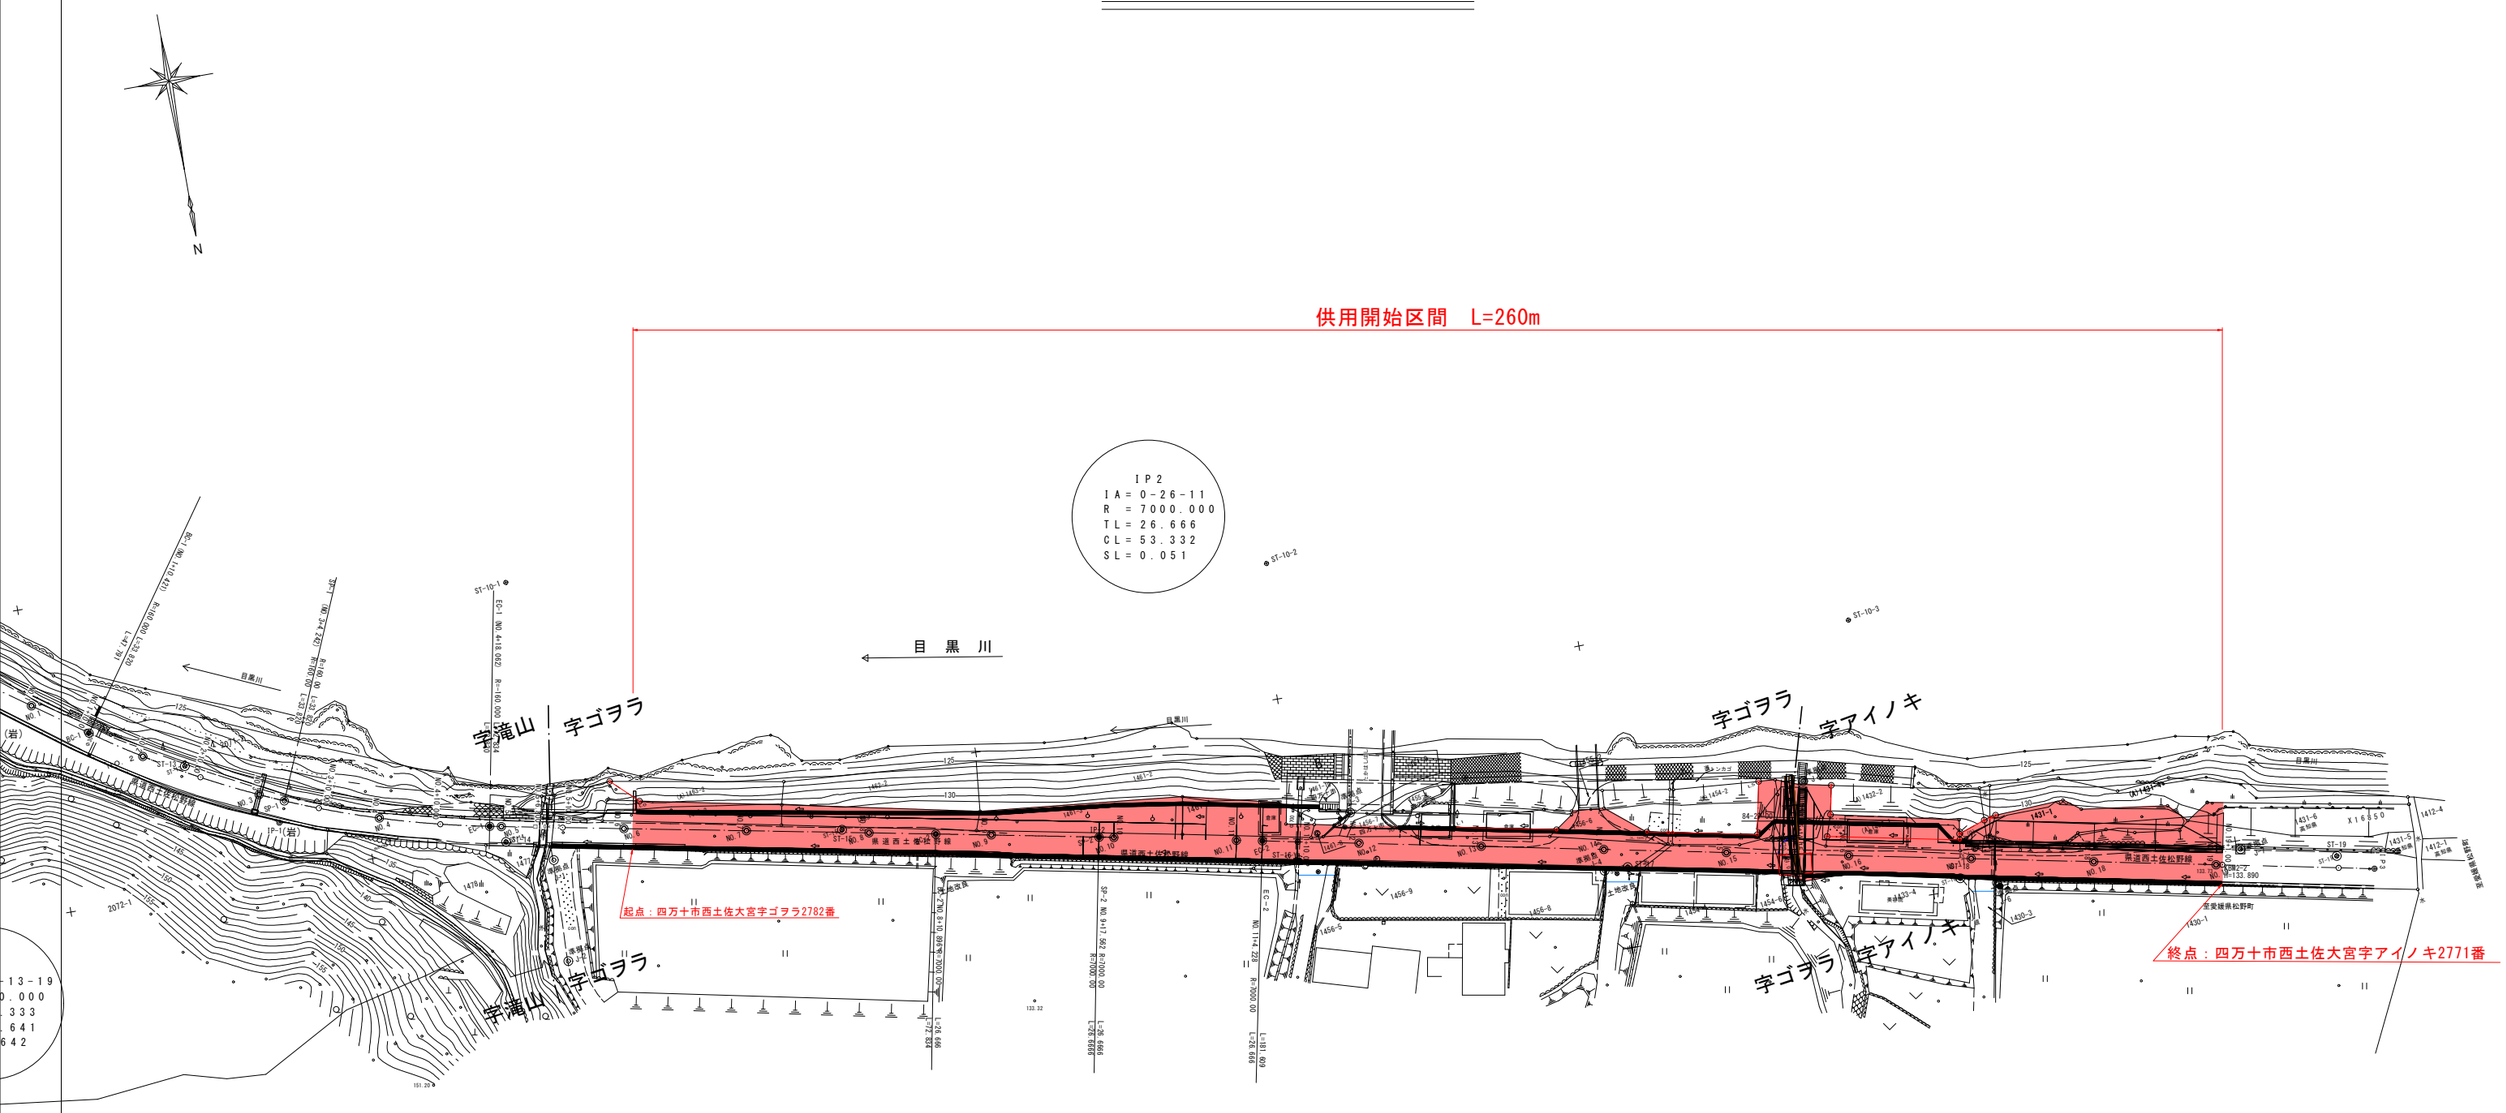
N
供用開始区間　L=260m
IP2
IA= 0-26-11
R = 7000.000
TL= 26.666
CL= 53.332
SL= 0.051
目 黒 川
宇滝山
宇ゴヲラ
宇アイノキ
県道西土佐松野線
起点：四万十市西土佐大宮宇ゴヲラ2782番
終点：四万十市西土佐大宮宇アイノキ2771番