

区域変更図 S=1:500
(高知県高岡郡越知町桐見川)

変更前 延長 L=145m

変更後 延長 L=145m

変更前 起点：高岡郡越知町桐見川字ハゴイバ859番16から

変更後 起点：高岡郡越知町桐見川字ハゴイバ859番16から

変更前 終点：高岡郡越知町桐見川字ハゴイバ859番3まで

変更後 終点：高岡郡越知町桐見川字ハゴイバ859番3まで

開口型ポケット式防護柵工 A=1.156.0m²


吹付砕工 ΣA=413.6m²
(302.9+110.7)

モルタル吹付工 A=19.7m²

区画線復旧 L=16.2m
溝線復旧 A=4.9m²
側溝復旧 L=15.2m

1号防護柵工 L=14.0m H=2.5m
1号防護柵基礎 L=15.0m

2号防護柵工 L=16.6m H=2.5m
(ベースプレート式)

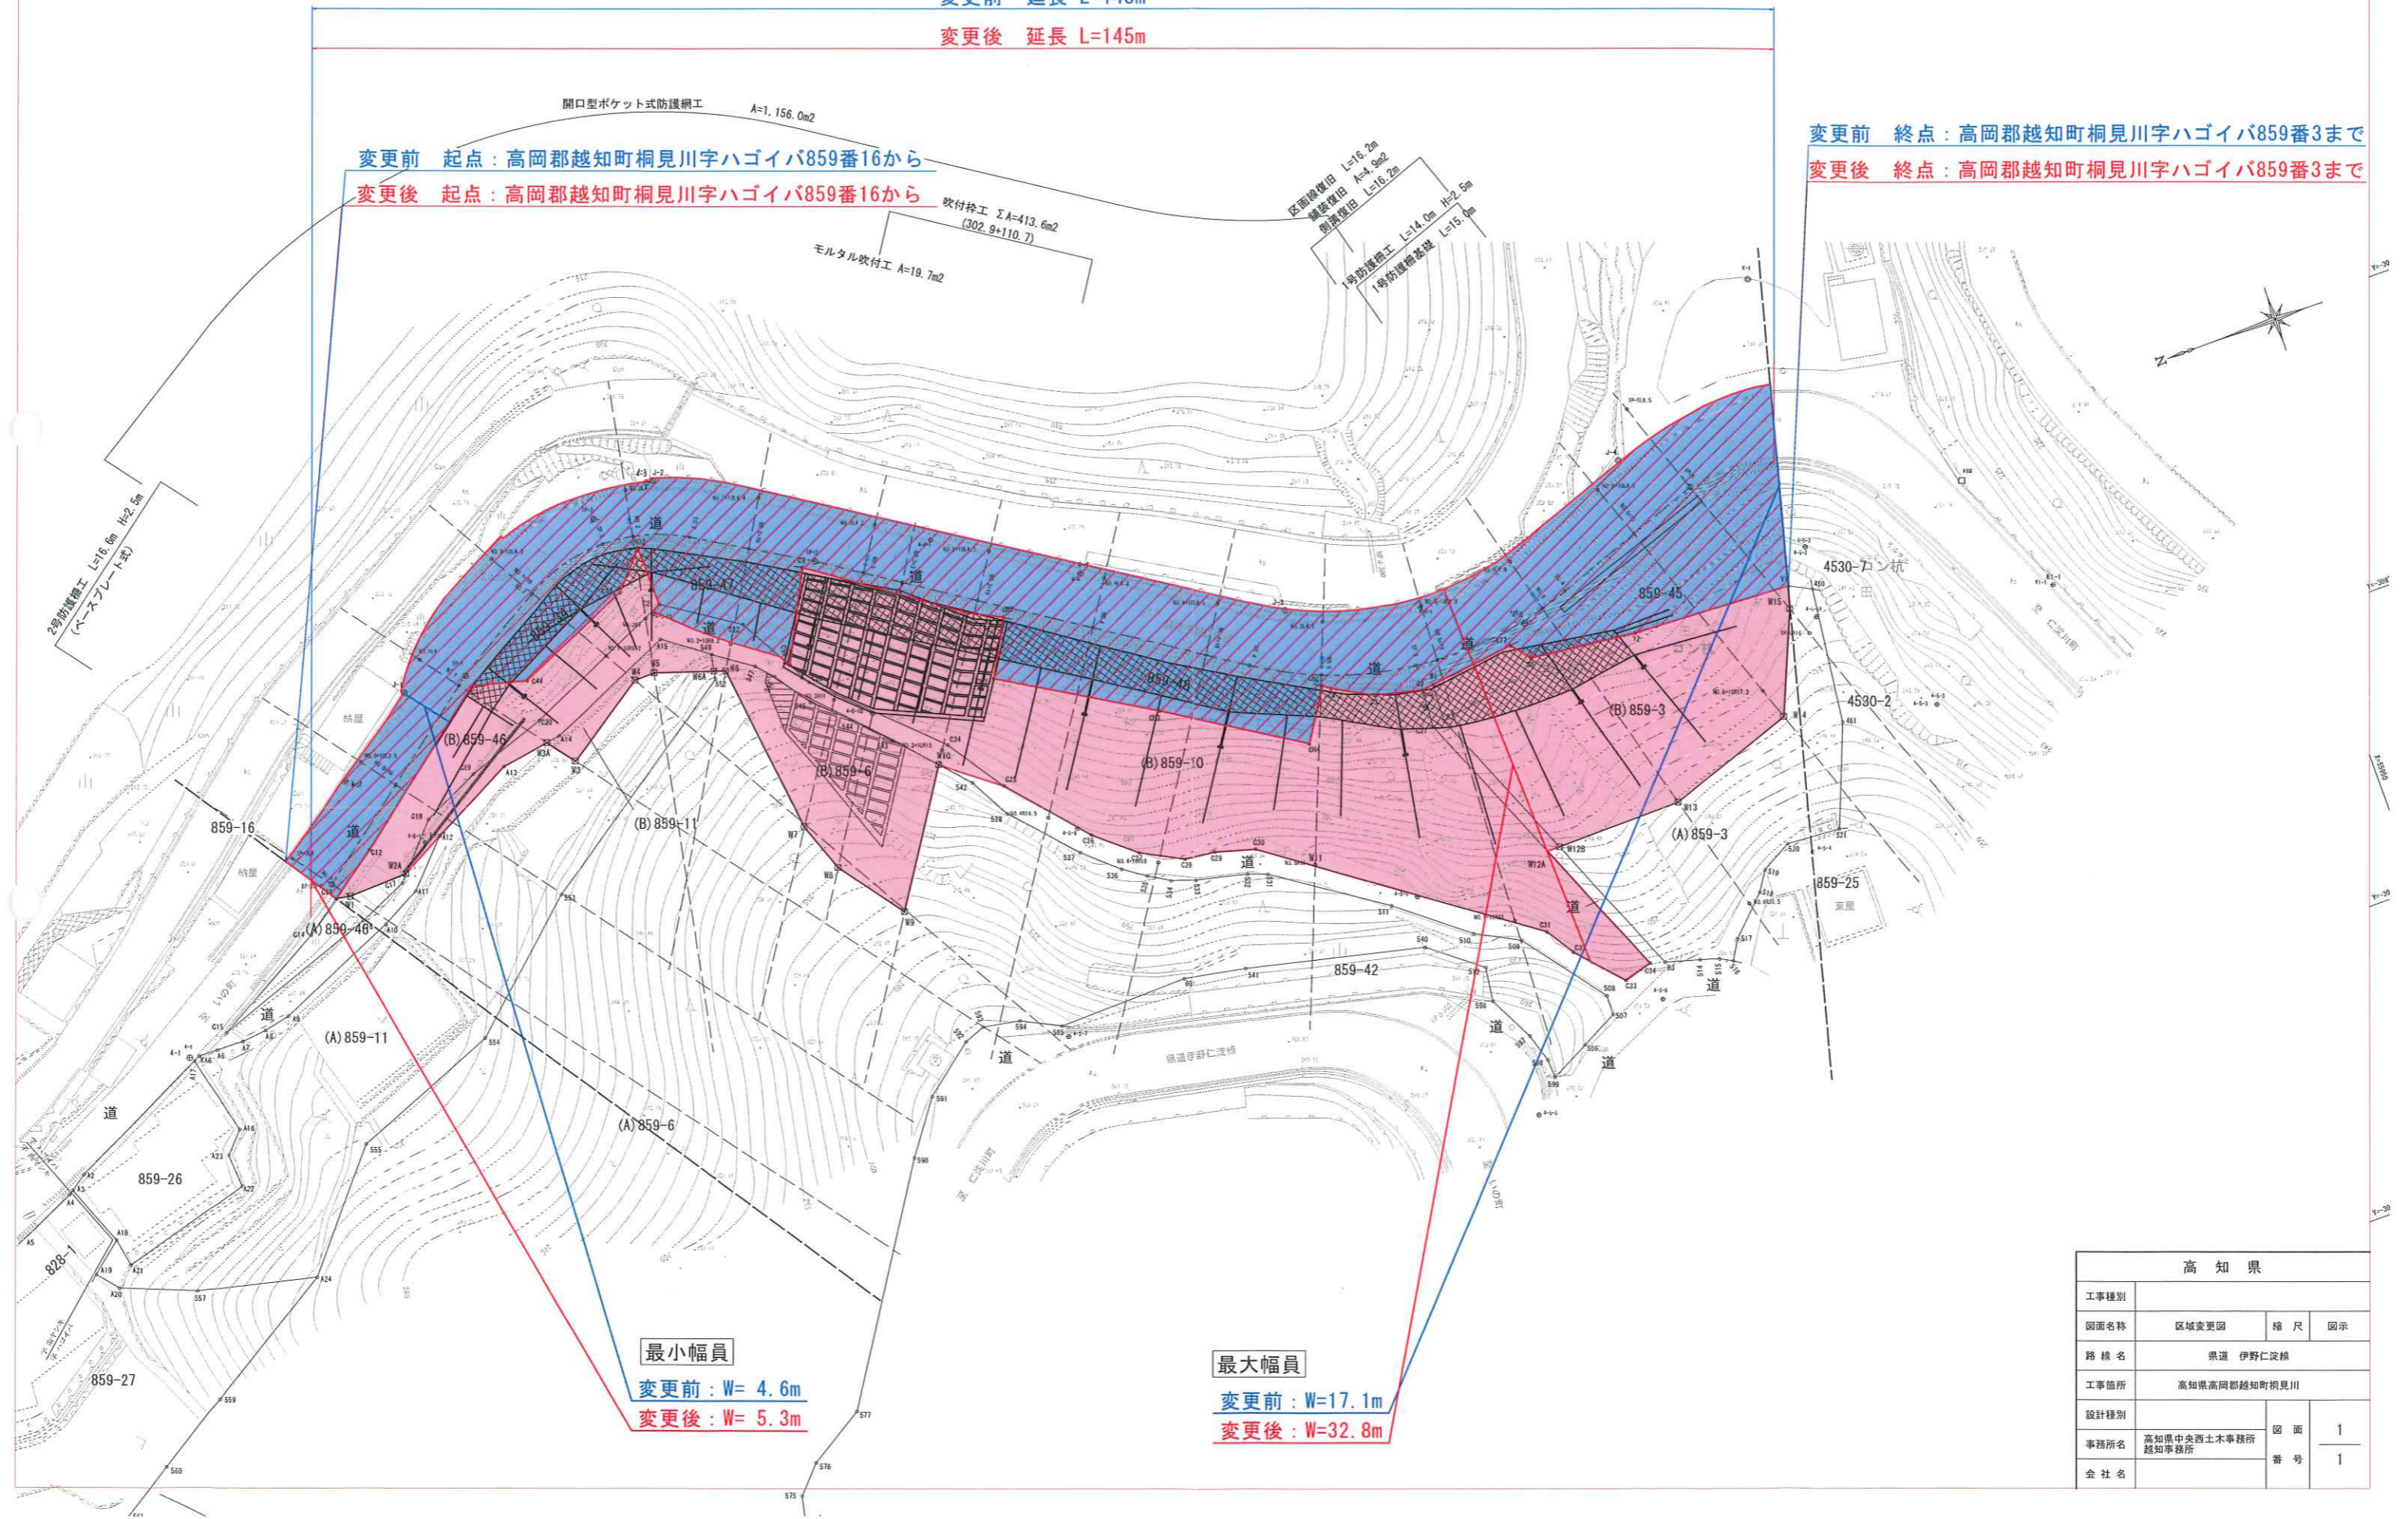

最小幅員
変更前：W= 4.6m
変更後：W= 5.3m

最大幅員
変更前：W=17.1m
変更後：W=32.8m

高知県			
工事種別			
図面名称	区域変更図	縮尺	図示
路線名	県道 伊野仁淀線		
工事箇所	高知県高岡郡越知町桐見川		
設計種別		図面	1
事務所名	高知県中央西土木事務所 越知事務所	番号	1
会社名			