

起点

変更前起点 高岡郡佐川町本郷字川原島1389番1から

変更後起点 高岡郡佐川町本郷字川原島1389番1から


区域変更図 S=1:500

区域変更区間
変更前 延長L=90m
変更後 延長L=90m

終点

変更前終点 高岡郡佐川町本郷字西ノ芝1475番2まで

変更後終点 高岡郡佐川町本郷字西ノ芝1475番2まで

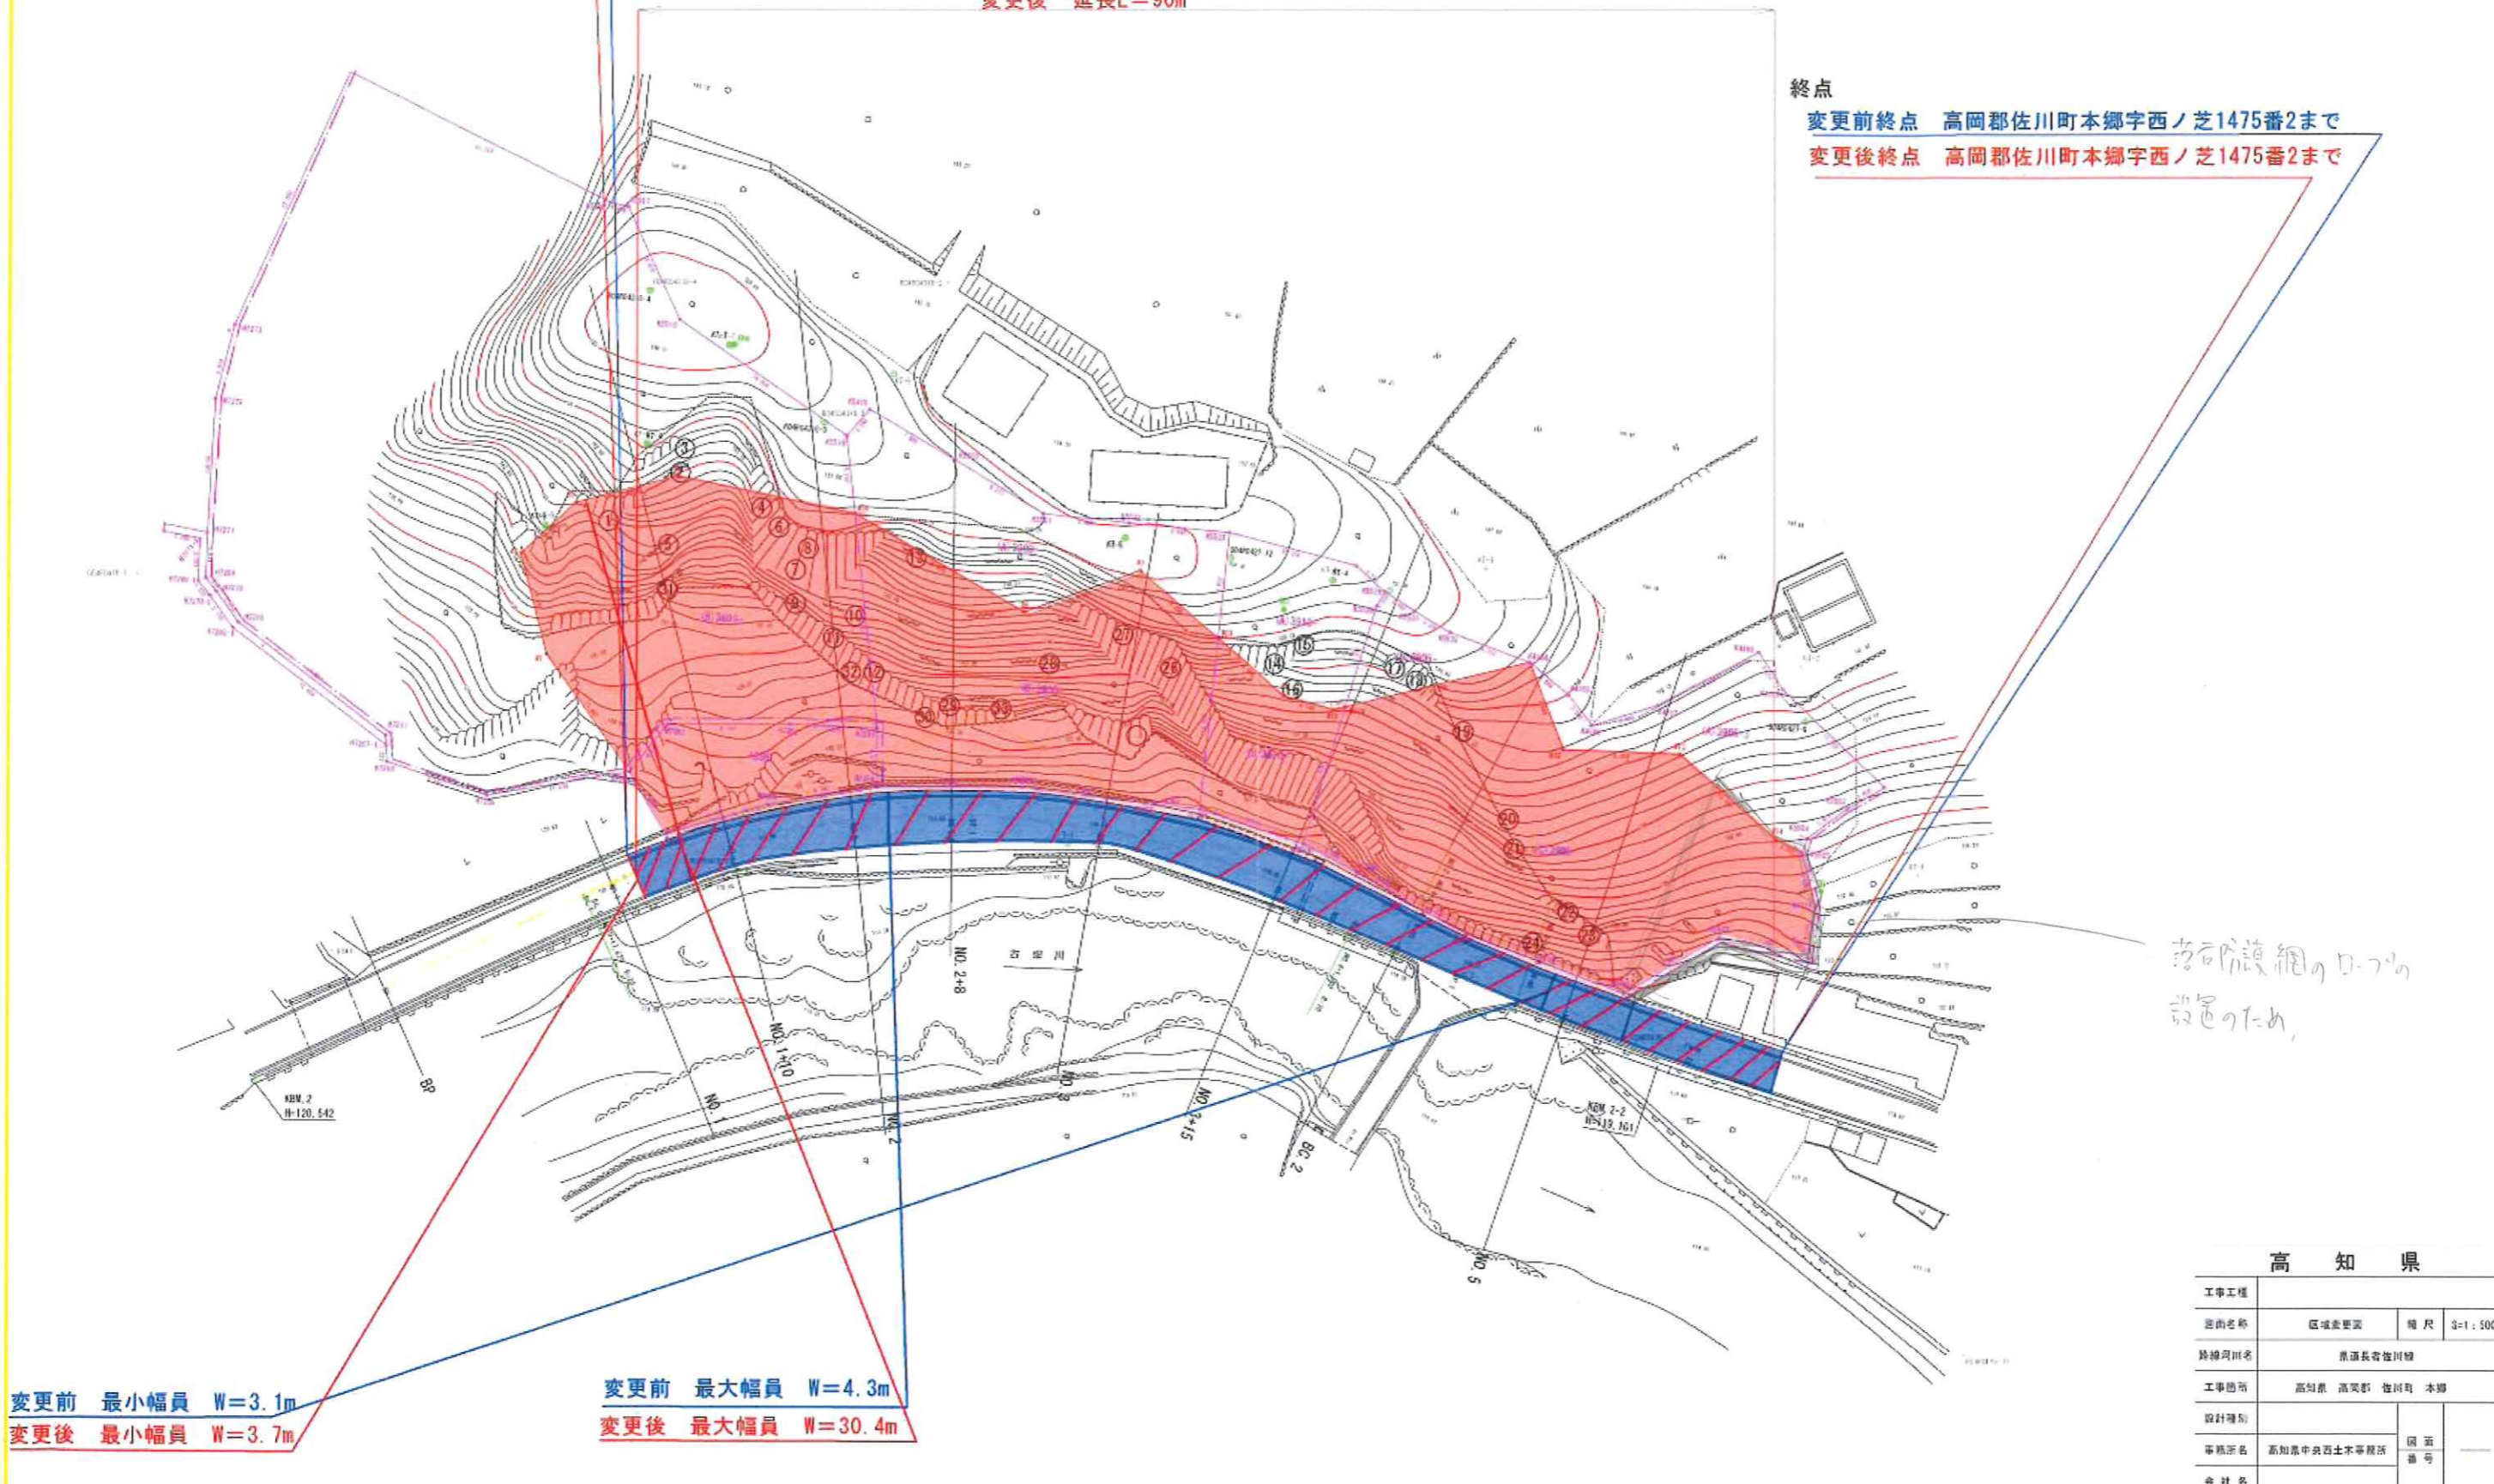

既存防護網の口への
設置のため

変更前 最小幅員 W=3.1m

変更後 最小幅員 W=3.7m

変更前 最大幅員 W=4.3m

変更後 最大幅員 W=30.4m

高 知 県

工事工程			
道路名称	区域変更区	幅 尺	S=1:500
路線河川名	県道長谷川線		
工事箇所	高知県 高岡郡 佐川町 本郷		
設計種別			
審判官名	高知県中央土木事務所	図 面 番 号	—
会社名			