

# 区域変更図

S=1:1000




## 区域変更区間

変更前 延長L=70m  
 変更後 延長L=70m

変更前起点：土佐市甲原字勘重3686番18から  
 変更後起点：土佐市甲原字勘重3686番18から

変更前終点：土佐市甲原字勘重3688番5まで  
 変更後終点：土佐市甲原字勘重3688番5まで

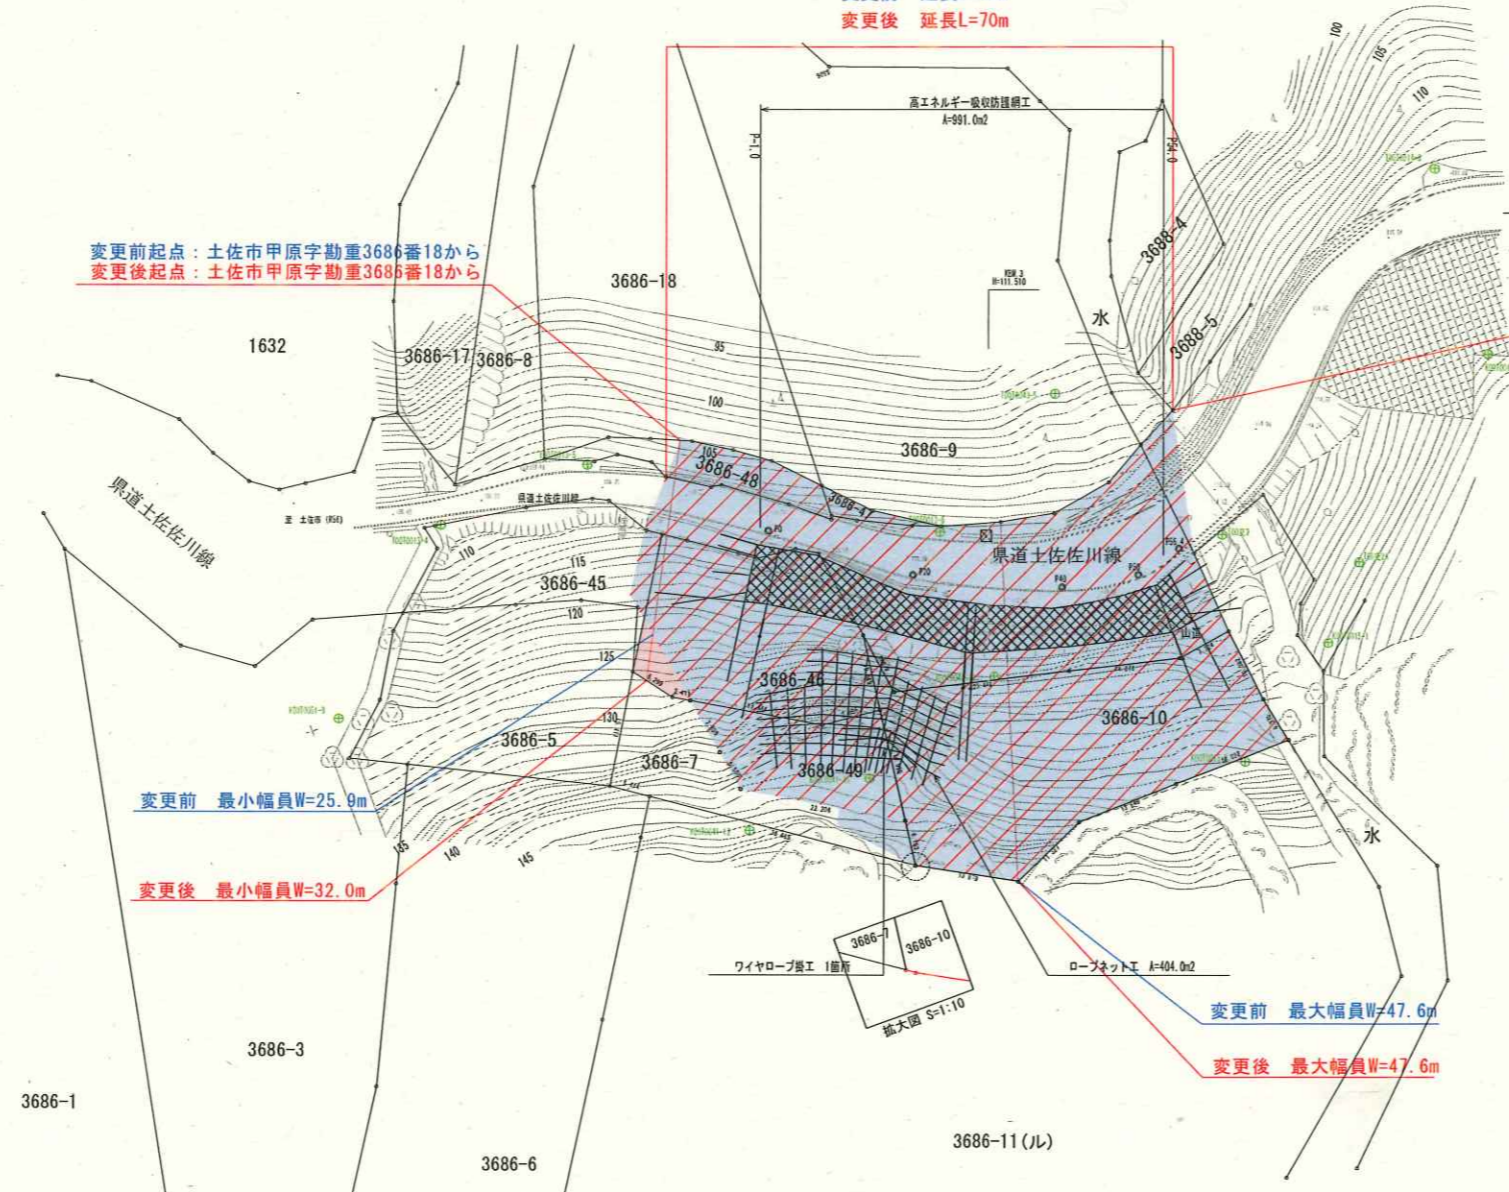

変更前 最小幅員W=25.9m

変更後 最小幅員W=32.0m

変更前 最大幅員W=47.6m

変更後 最大幅員W=47.6m

高 知 県			
工事種別			
図面名称	区域変更図	縮尺	1:1000
路線河川名	県道土佐佐川線		
工事箇所	高知県 土佐市 甲原		
設計種別			図面
事業者名	高知県中央西土木事務所	番号	—
会社名			