

供用開始図


S=1:1200



起点：土佐市甲原字高ソ子765番2から

供用開始区間 L=270m

終点：土佐市甲原字ミカト1379番3まで

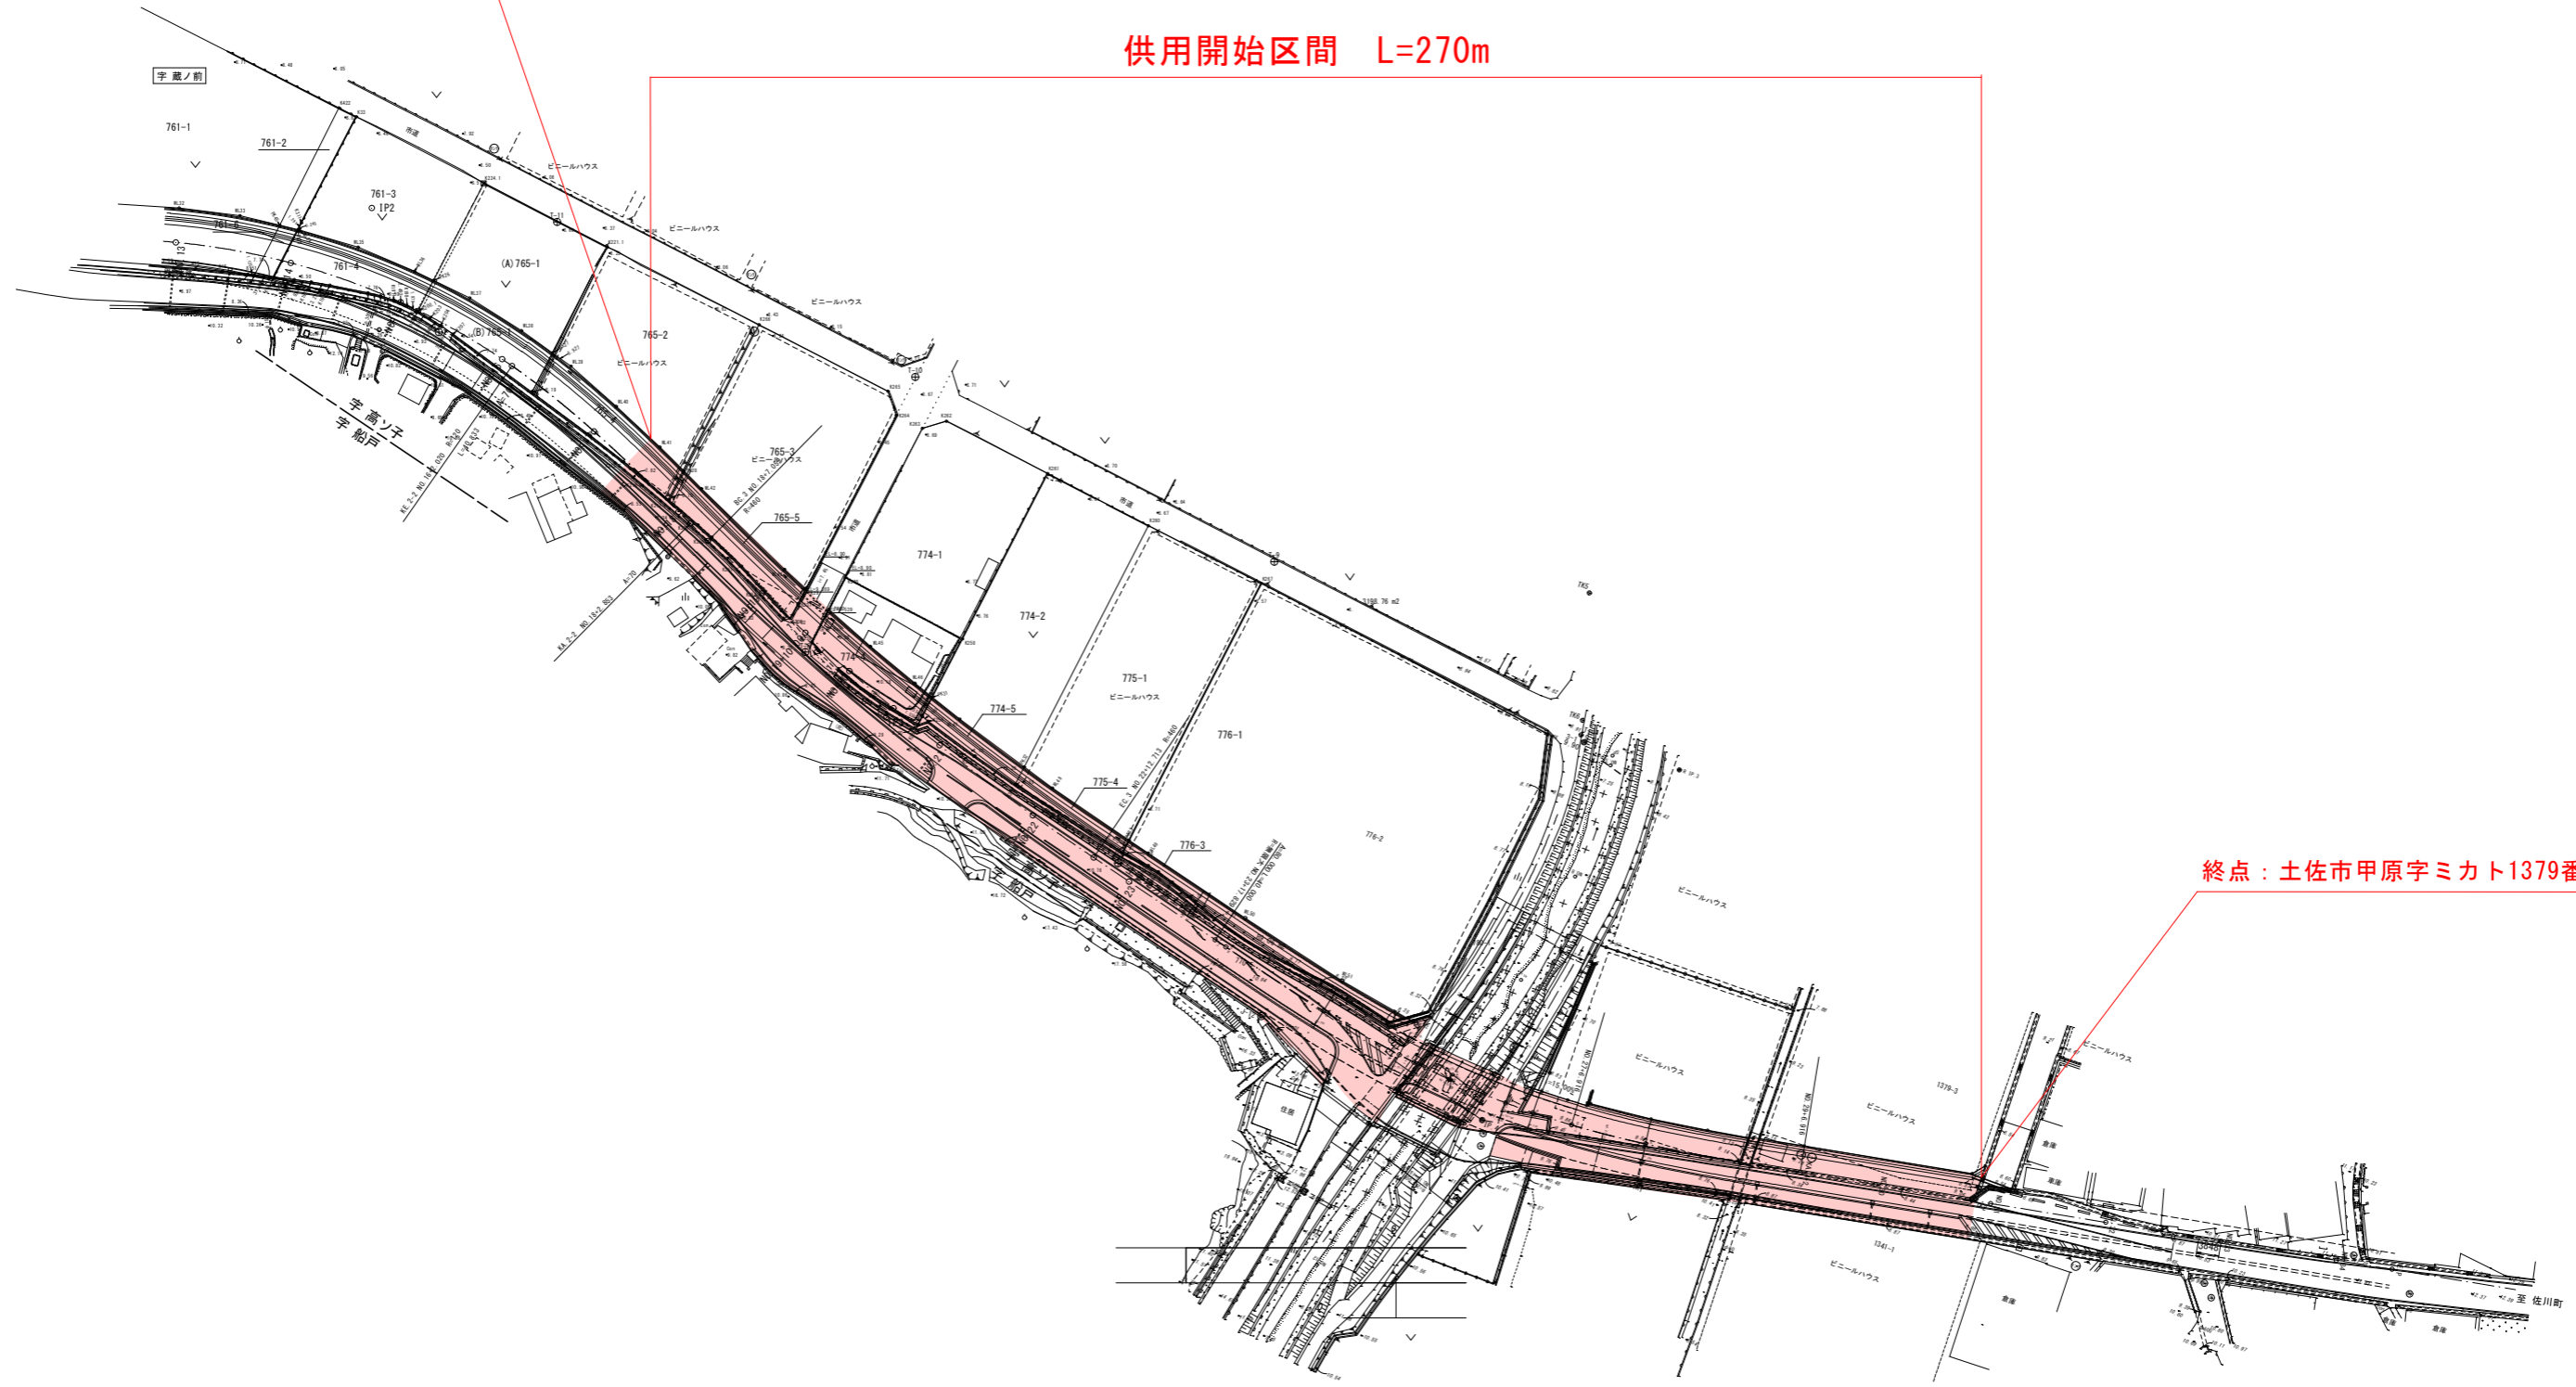

高 知 県			
工事種別			
図面名称	供用開始図	縮尺	1:1200
路線河川名	県道土佐佐川線		
工事箇所	高知県 土佐市 甲原		
設計種別			図面
事業者名	高知県中央西土木事務所	番号	—
会社名			